

1 19-01-2024 t/m 03-11-2024 werkzaamheden Voorstadslaan

A 19-08-2024 t/m 01-10-2024 proefsleuf archeologie

F 2026 start bouw Duet

2026 verleggen bouwweg van de bouw **E**

D 19-10-2024 t/m definitief afsluiten Heselaan

C 19-08-2024 t/m 01-10-2024 bouwweg

B 19-08-2024 t/m 01-10-2024 proefsleuf archeologie

1 19-10-2024 t/m 27-10-2024 werkzaamheden Voorstadslaan

A 12-08-2024 t/m 01-10-2024 proefsleuf archeologie


B 12-08-2024 t/m 01-10-2024 proefsleuf archeologie

C 12-08-2024 t/m eind 2028 bouwweg

D 19-10-2024 t/m definitief afsluiten Heselaan

E 2026 verleggen bouwweg van de bouw

F 2026 start bouw Duet

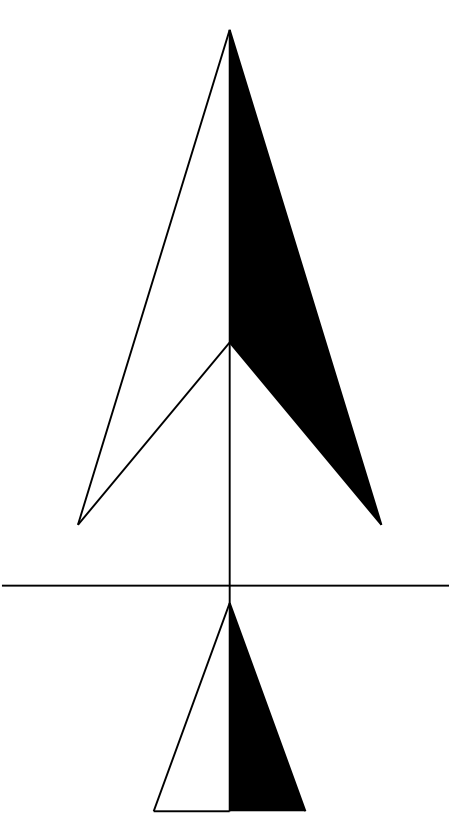

		Projectfase: Schets ontwerp Status: Concept Geadviseerd: d.d. 29-07-2024 Aangemaakt: Koen Remijn Gewijzigd: d.d. Bevat: 514413-04d13 Versie: 1 Formaat: A0 Plotschaal: 1:500 Blad: 1 Nummer: 514413	
Projectnaam: Indicatieve tekening ligging bouwweg PHS Omschrijving: Fasering werkzaamheden			