



Dwarsprofiel Fietsstraat Thijmstraat

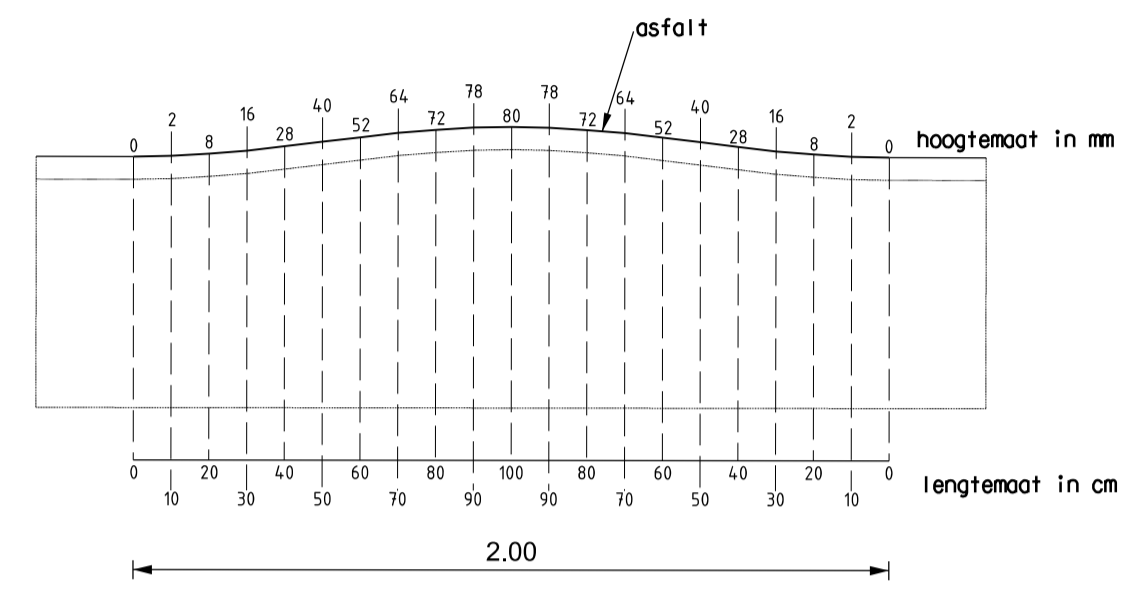

Doorsnede asfaltdrempel

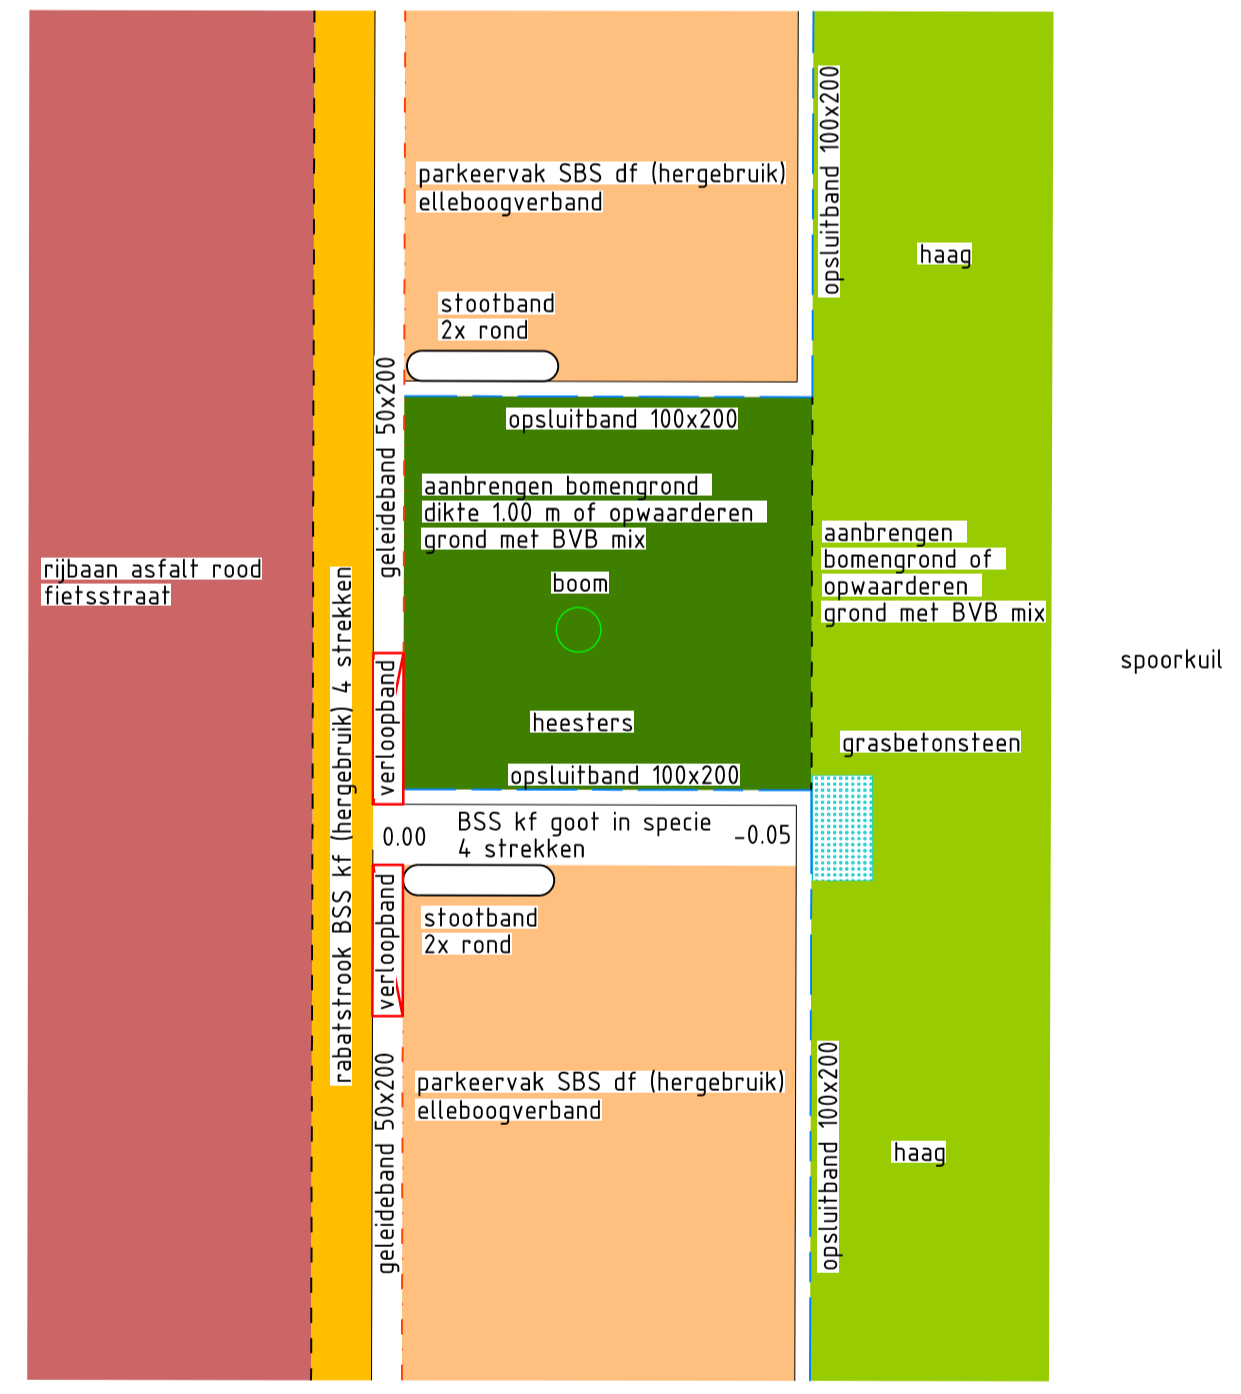

Detail parkeervak met afkoppelen water naar de spoorkuil (dezelfde constructie als Tollenstraat)

Wijziging 5-8-2024:
Prefab molgoot vervangen door BSS kf



Projectfase: Definitief Ontwerp
 Stadium: Concept
 Gecontroleerd: d.d.
 Aangemaakt: Emiel Neeffes d.d. 22-08-2023
 Gewijzigd: Emiel Neeffes d.d. 05-08-2024
 Bestand: 570960 blad 03 detail en dwarsprofiel.dgn

Projectnaam: Thijmstraat

Omschrijving 1: SnelFietsRoute
 Omschrijving 2: Details en dwarsprofielen

Formaat: A1 Plotschaal: 1:50 Bestek: Deelopdracht Blad: 03 Nummer: 570960