
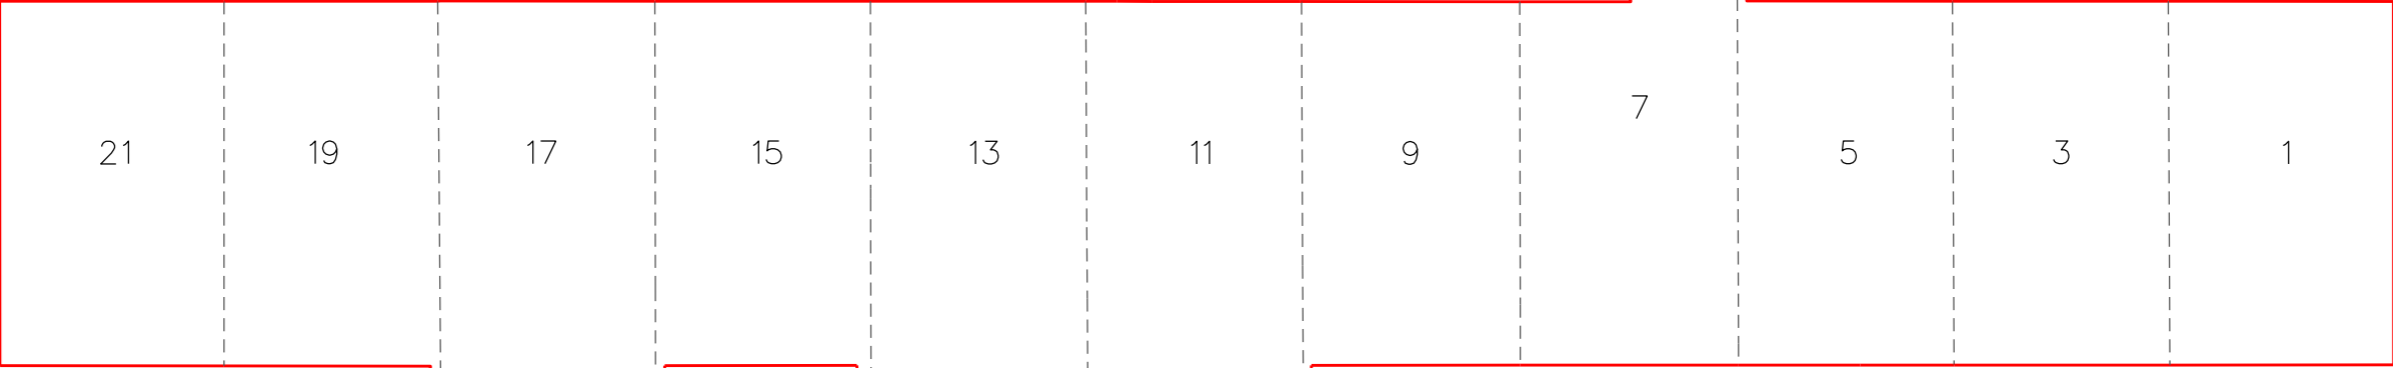


Dillestraat

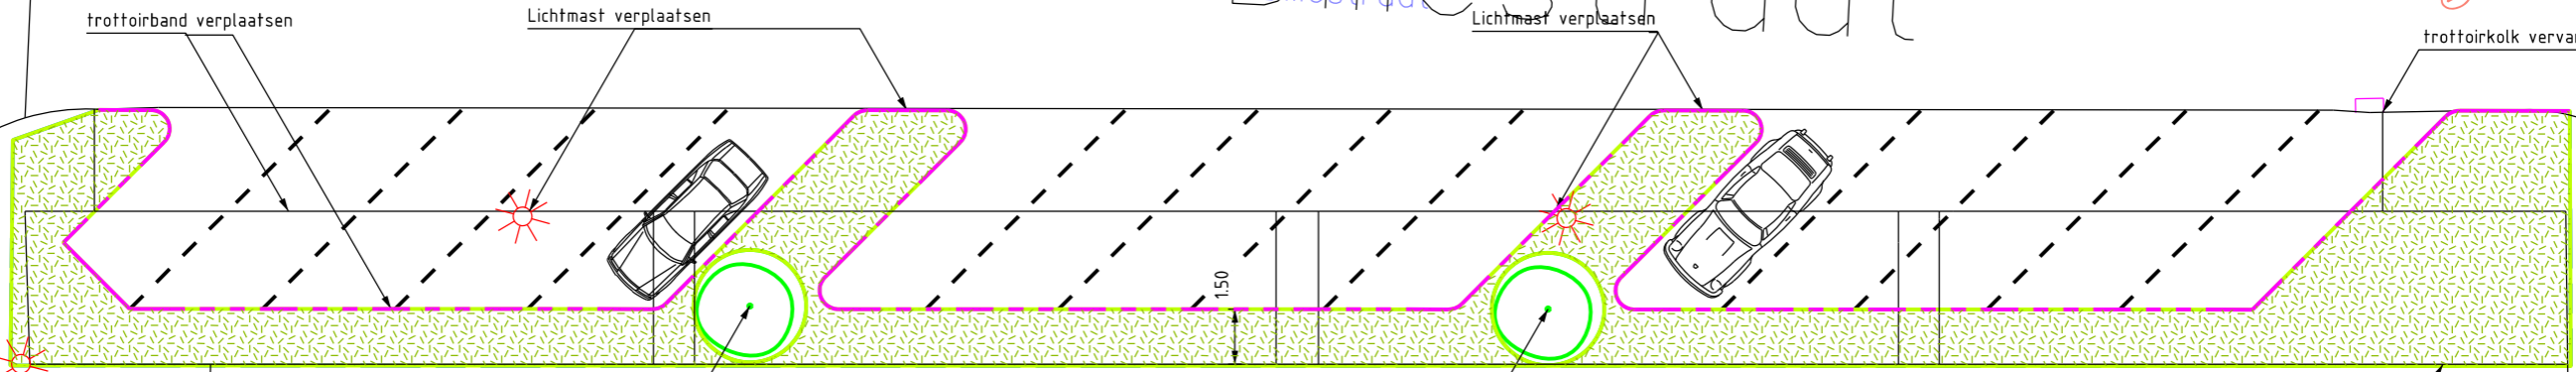

 GEMEENTE Nijmegen afdeling Stadsbeheer Postbus 9105, 6500 HG, Nijmegen		Projectfase: _____ Stadium: Voorstel Goedgekeurd: _____ Aangemaakt: DR Gewijzigd: DR Bestand: _____	Versie: _____ d.d. _____ d.d. 7-4-2017 d.d. 11-9-2017 Paraaf: _____
Projectnaam: Nijmegen Noord			
Omschrijving 1: Dillestraat			
Omschrijving 2: parkeervakken 45 gr incl mindervaliden PP			
Formaat: A3	Plotschaal: 1:200	Bestek: _____	Projectnr.: _____
Blad: _____		Nummer: _____	