Maatregelen Volsellastraat | Aansluiting Griftdijk

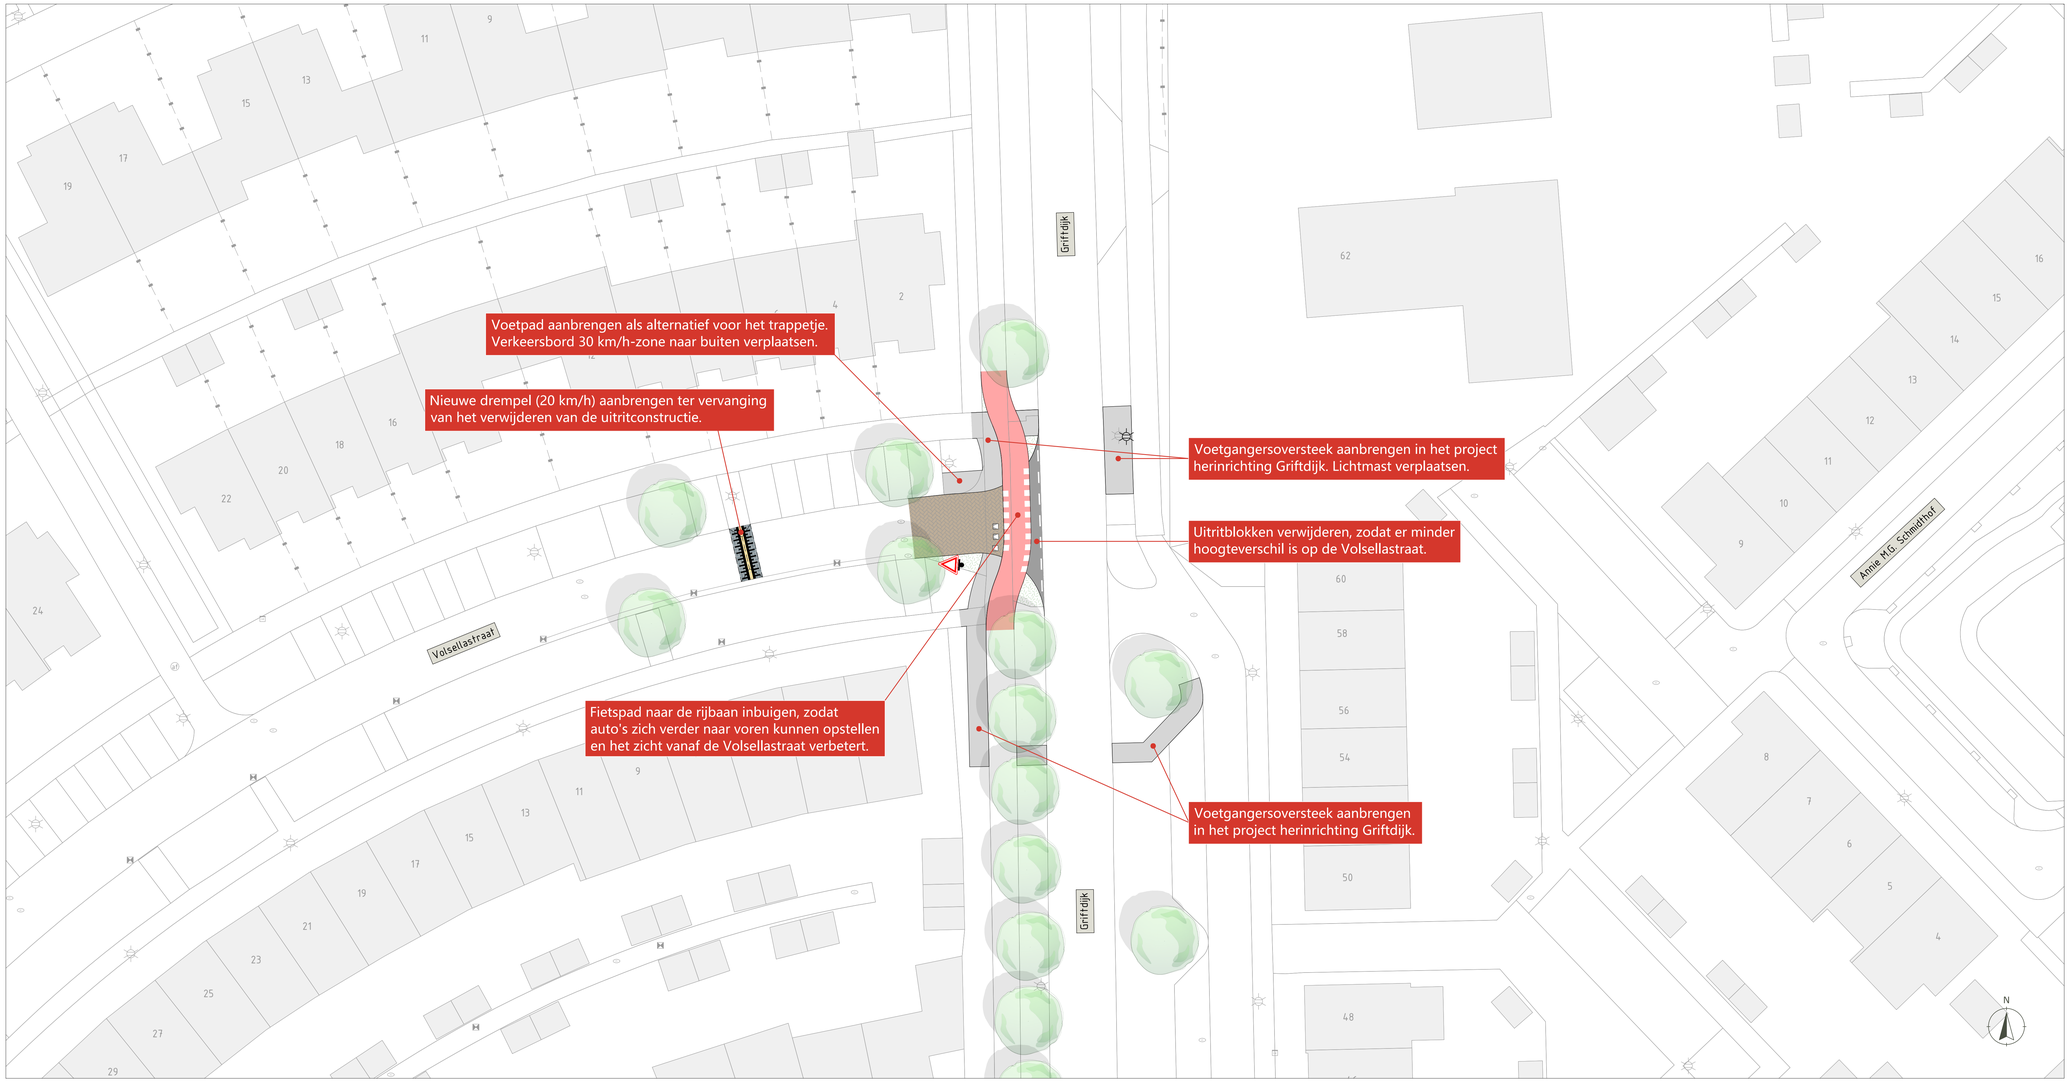

Legenda

Bestaande situatie

- ingemeten lijn
- bebouwing
- boom

Nieuwe situatie

- ontwerplijn
- rijbaan (zwart asfalt)
- fietspad (rood asfalt of coating)
- voetpad (betontegels)
- markering
- gras
- inritblokken
- te verplaatsen lichtmast

Foto bestaand zicht Griftdijk (links)

Foto bestaand zicht Griftdijk (rechts)

Foto bestaande uitritconstructie

Foto bestaande uitritconstructie

Nijmegen

Project	Formaat	Versie	Contactpersoon
Volsellastraat	A0	01	O. Huisman
Onderwerp	Schaal	Status	Datum
Presentatietekening aansluiting Griftdijk	1:200	Concept	1 december 2024