




Halfverharding

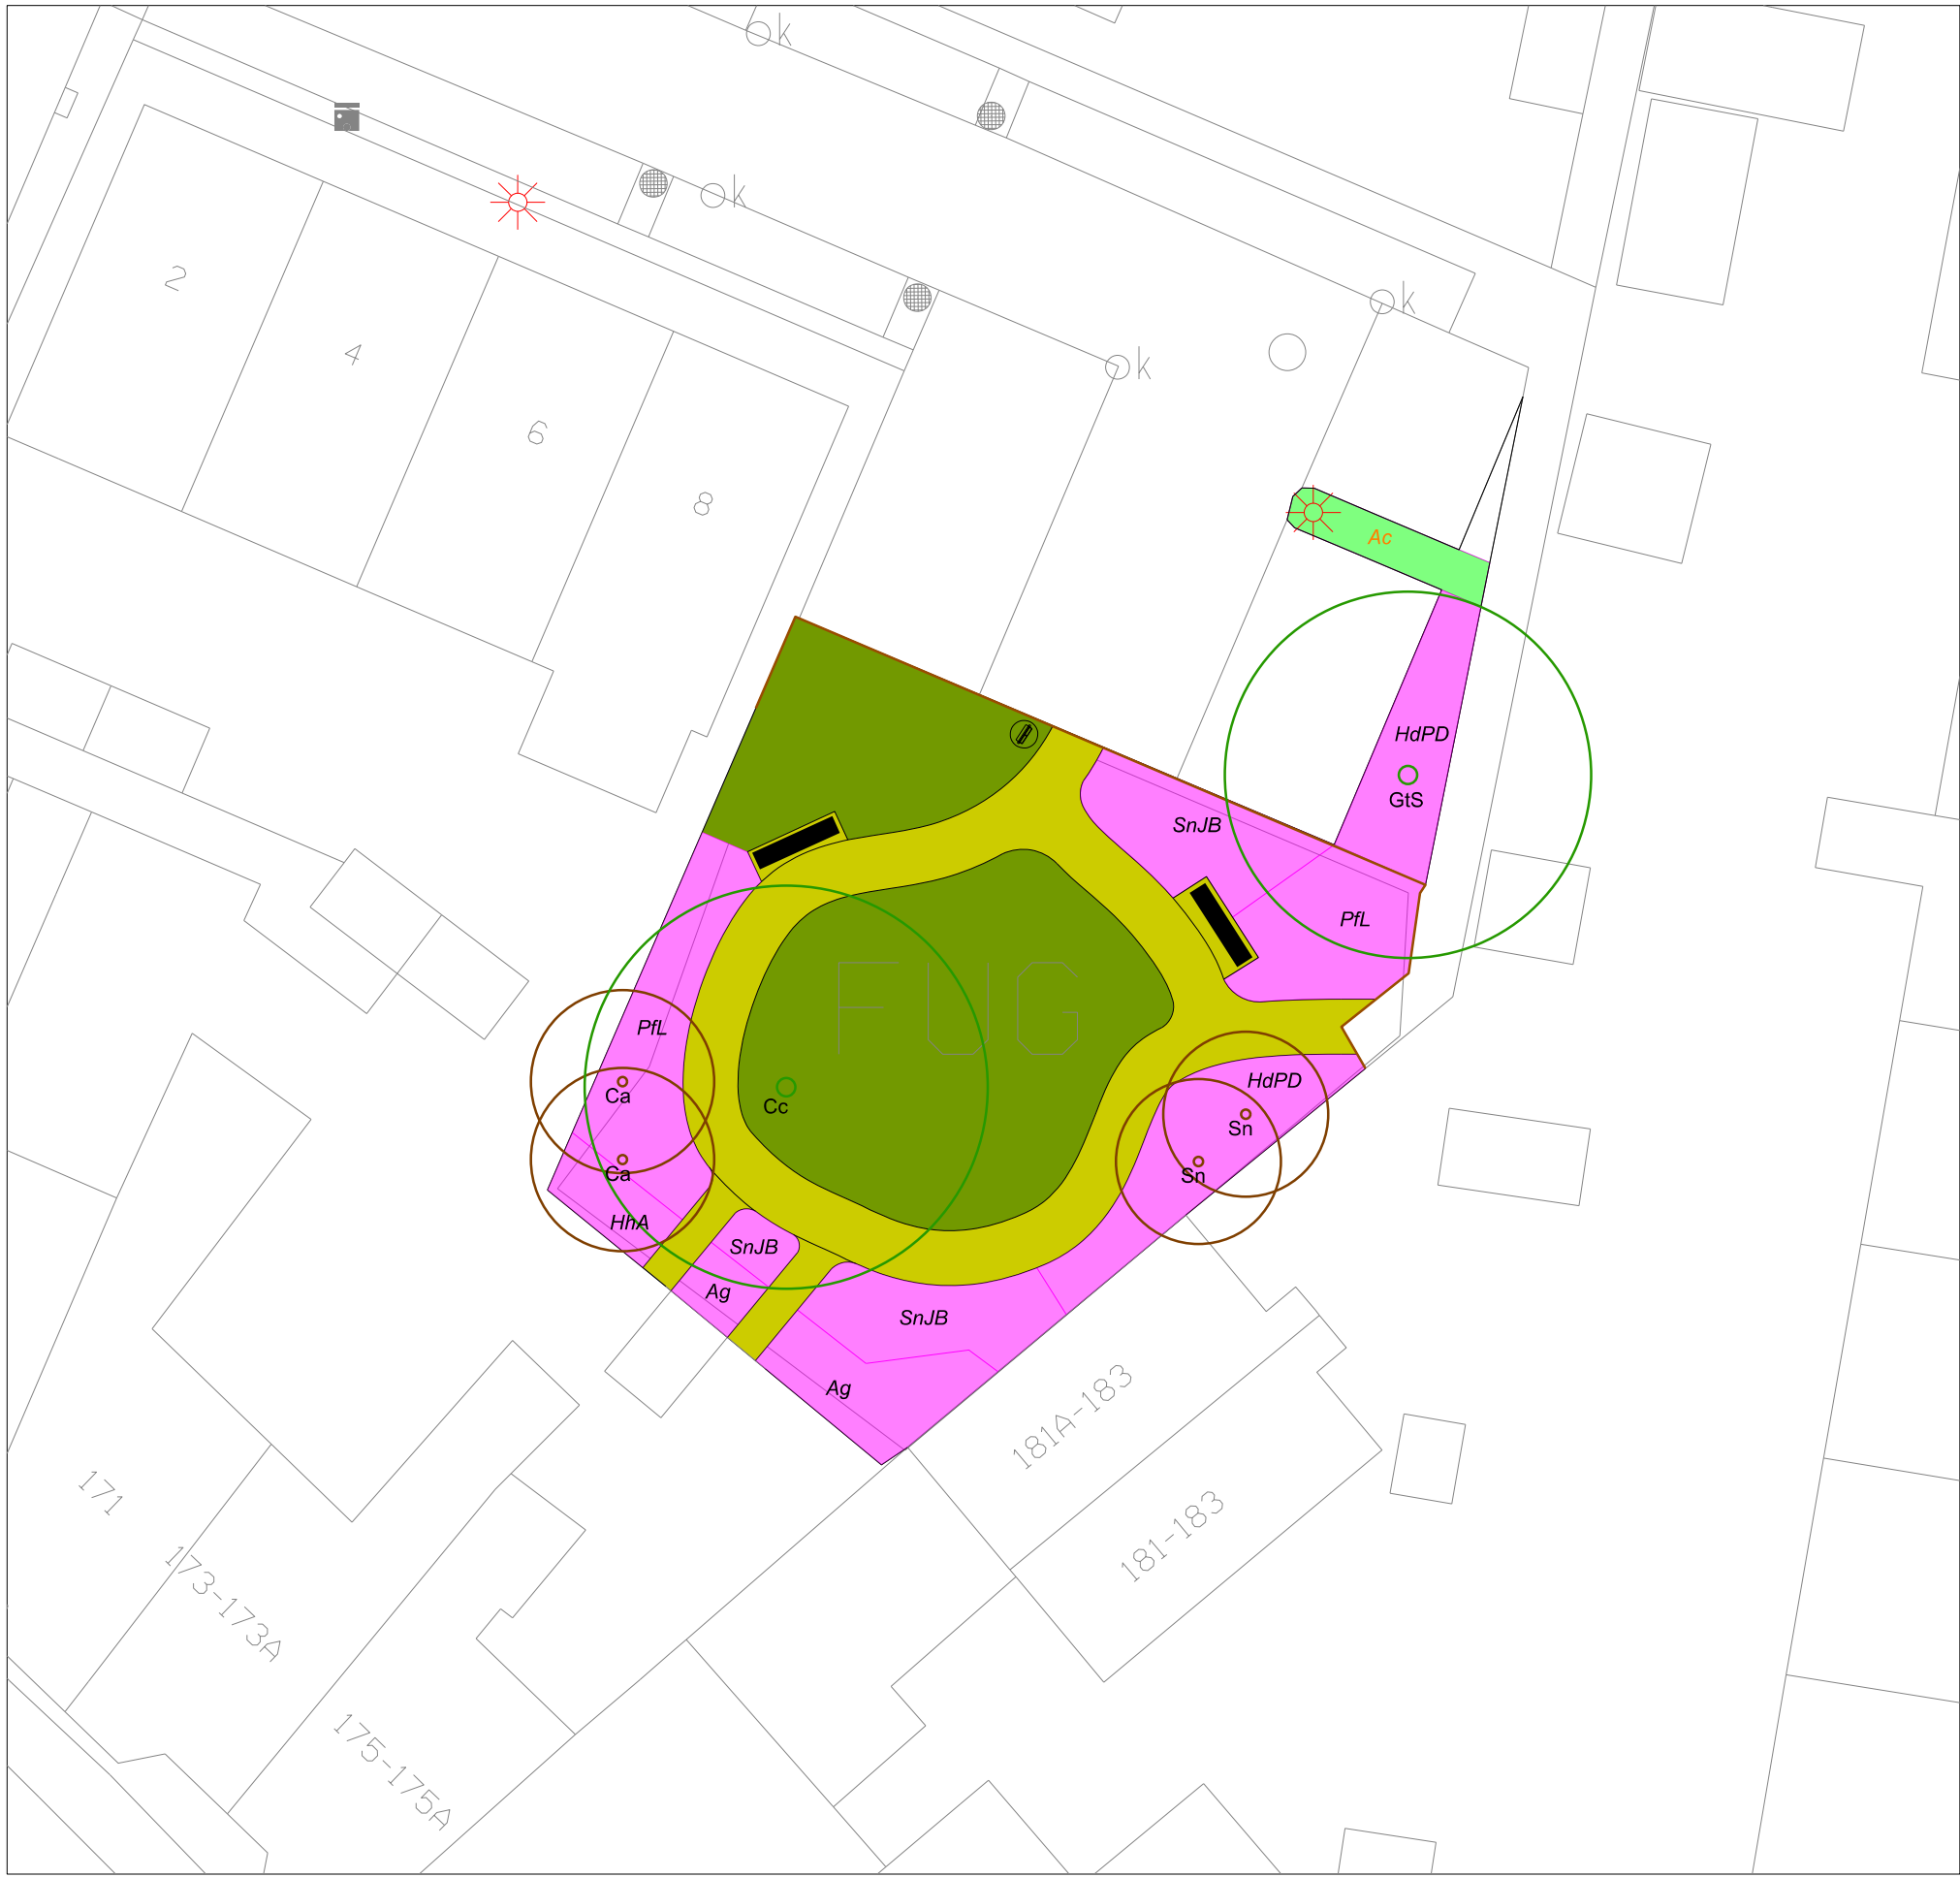

Graustabiel halfverharding. Vormt een stevige verharding welke bij droogte weinig verstuift en waar onkruiden weinig kans hebben. Het heeft een hoge mate van comfort in combinatie met een natuurlijke uitstraling. Er is gekozen voor de gele kleur.

Legenda

- Nieuwe boom, er zijn nu 2 st ingetekend.
Soort.
Te verwachten volwassen kroonprojectie.
- Nieuwe solitaire heester, er zijn nu 4 st ingetekend.
Soort.
Te verwachten volwassen kroonprojectie.
- Haagvak.
Ca. 7 m2.
- Heestervak.
Ca. 125 m2.
- Bewonersparticipatie.
Ca. 121 m2.
- Voetpad.
Halfverharding, Graustabiel geel, ca. 80 m2.
- Bestaand hekwerk.
Behouden, ca. 350 m1.
- Bestaande lichtmast.
- Afvalbak (ver)plaatsen (1st).
- Bankjes verplaatsen.
Er zijn nu 2 st. ingetekend.

Bomen



Corylus columna (Cc);
Boomhazelaar;
20-25m hoog;
10-12m breed;
Geelbruine bloei in maart-april;
Goudgele herfstkleur;
Interessant voor bijen, vogels, kleine zoogdieren en mensen.
Gemiddeldgroeïend.
Plantmaat: 25-30 HO. (1)



Gleditsia triacanthos 'Shademaster' (GtS);
Valse Christusdoorn;
20-25m hoog;
8-12m breed;
Geelgroene bloei in juni-juli;
Goudgele herfstkleur;
Interessant voor bijen.
Snelgroeïend.
Plantmaat: 16-18 HO. (1)

Solitaire heesters



Corylus avellana (Ca);
Gewone hazelaar;
5-10m hoog;
4-8m breed;
Bruine bloei in februari-maart;
Gele herfstkleur;
Interessant voor bijen, vlinders, vogels, kleine zoogdieren en mensen.
Gemiddeldgroeïend.
Plantmaat: 175-200. (2)




Sambucus nigra (Sn);
Gewone vlier;
3-6m hoog;
3-6m breed;
Roomwitte bloei in mei-juni;
Gele herfstkleur;
Interessant voor bijen.
Gemiddeldgroeïend.
Plantmaat: 150-175. (2)

Hagen




Acer campestre (Ac);
Veldesdoorn;
Geelgroene bloei in april-mei;
Goudgele herfstkleur;
Interessant voor bijen, vlinders en vogels.
Gemiddeldgroeïend.
Plantmaat: 60-80cm, 1+2.
7 st/m2, 48 stuks.

Struiken

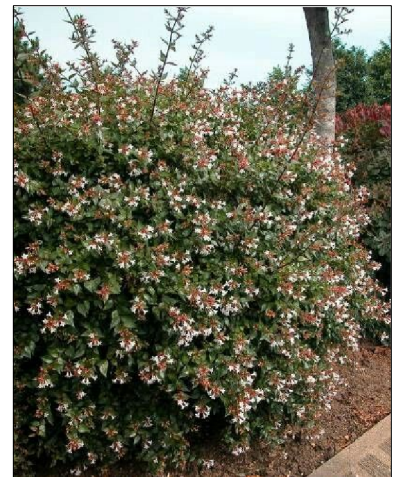

Abelia grandiflora (Ag);
Abelia;
175cm hoog;
Witroze bloei in mei-juli;
Halfwintergroen;
Interessant voor bijen.
Gemiddeldgroeïend.
Plantmaat: 50-60cm.
1 st/m2, 16 stuks.

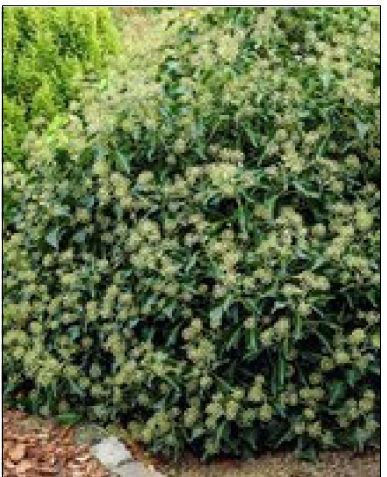

Hedera helix 'Arborescens' (HhA);
Struikklimop;
100cm hoog;
Groene bloei in september-oktober;
Bladhoudend;
Interessant voor bijen.
Gemiddeldgroeïend.
Plantmaat: 30-40cm, C2.
3 st/m2, 28 stuks.



Hypericum dummeri 'Peter Dummer' (HdPD);
Hertshooi;
40 cm hoog;
Gele bloei in juli-oktober;
Geelbruine herfstkleur;
Interessant voor bijen.
Gemiddeldgroeïend.
Plantmaat: 30-40cm, C1,5.
5 st/m2, 174 stuks.



Potentilla fruticosa 'Limelight' (Pfl);
Struikganzerik;
50cm hoog;
Witgele bloei in mei-september;
Gele herfstkleur;
Interessant voor bijen.
Gemiddeldgroeïend.
Plantmaat: 30-40, C1,5.
5 st/m2, 185 stuks.



Spiraea nipponica 'June Bride' (SnJB);
Spierstruik;
100cm hoog;
Gele bloei in mei-juni;
Geeloranje herfstkleur;
Interessant voor bijen.
Gemiddeldgroeïend.
Plantmaat: 60-80cm, struik.
3 st/m2, 177 stuks.

Afdeling Stadsrealisatie
Postbus 9105, 6500 HG Nijmegen

Projectnaam: Poeyenstraat

Omschrijving 1: Groenontwerp

Omschrijving 2:

Formaat: A2

Plotschaal:

Bestek:

Blad:

Nummer: 585084

Projectfase: Stadium: Concept

Gecontroleerd: d.d.

Aangemaakt: Nick Bontrop d.d. 07-06-2024

Gewijzigd: Nick Bontrop d.d. 07-04-2025

Bestand: Poeyenstraat_1.dgn

Verisie: 1