


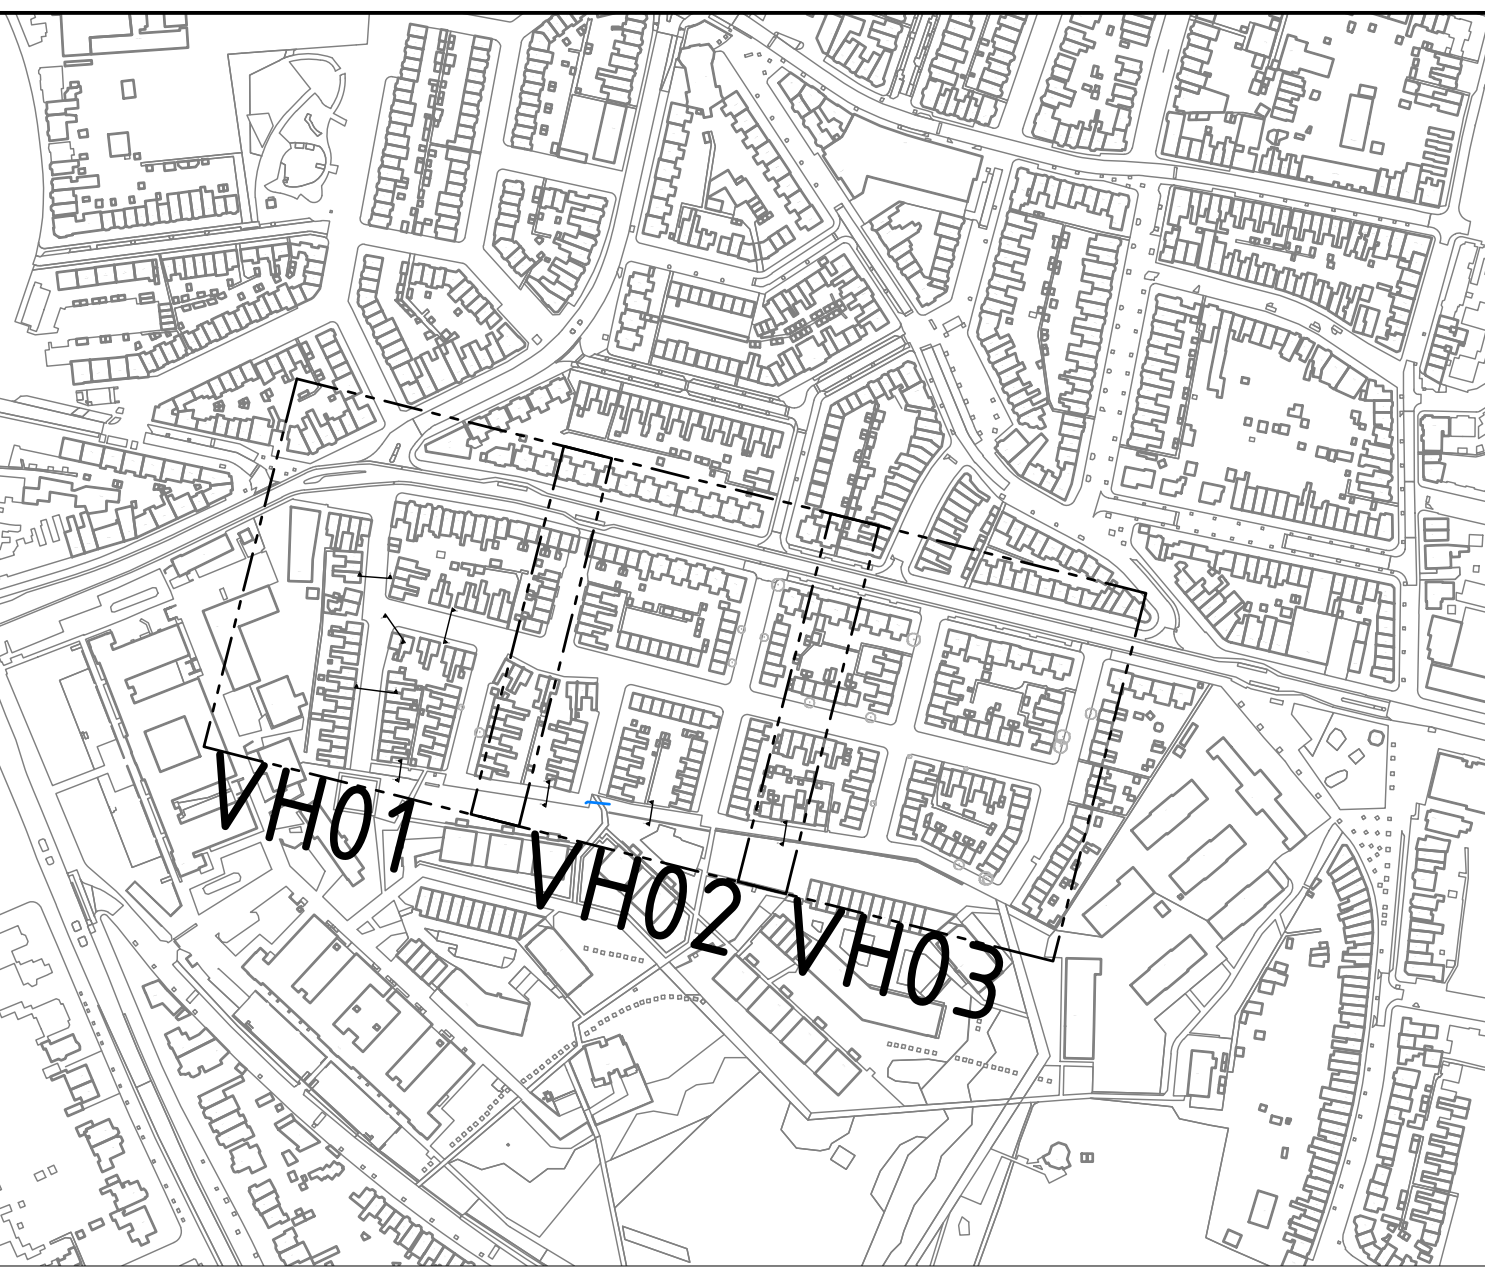

Legenda

Bestaand

- Tuilmuurtje erfafscheiding
- Oude kazernemuur
- Opsluitband 300x260 mm - OB7
- Bestaande geveltuin - Particulier beheer
- Grasbetonsteen
- Te behouden boom
- Ingang perceel
- Lichtmast
- Terreinkast
- Brandkraan/-put
- Afsluiter water/gas
- Container bovengronds
- Bestaande afzelpaai - uitneembaar

Nieuw

- Infiltratieveld
- Rolraag met strek conform detailtekening - RL1
- Opsluitband 100x200 mm grijs - OB1 - hergebruik en bijleveren
- Opsluitband 120x250 mm grijs - OB2 - hergebruik en bijleveren
- Opsluitband 300x260 mm grijs - OB7
- Trottoirband 130/150x250 mm grijs - TB1 - hergebruik en bijleveren
- Overstortdam in infiltratieveld
- Grasplaten TTE directGREEN - nieuw
- Natuursteen kinderkoppen verharding - nieuw
- Zitrand Solid Tweezijdig-Modulair met houten zitvlak
- Grote Solitaire Heester
- Nieuw te planten boom
- Klimboom
- Zwerfkei
- Lichtmast
- Hergebruikte afzelpaai - uitneembaar
- Inritblok - hergebruik en bijleveren
- Noppentegel - hergebruik en bijleveren
- Tegel container verzamelaars - hergebruik en bijleveren
- Tegel parkersymbool mindervalide - hergebruik en bijleveren
- Tegel laadsymbool - nieuw
- Tegel hier begint de zee - nieuw
- Tegel parkersymbool - hergebruik en bijleveren
- Staptegels
- Putdeksel - op hoogte brengen
- Straatkolk - op gemengd stelsel aangesloten - hergebruik en bijleveren
- Straatkolk - op infiltratieput aangesloten conform detailtekening - nieuw
- Slokop - conform detailtekening
- Drempel - conform detailtekening

- Groenvak met heesters
- Gras
- Betonstraatsteen keifmaat grijs, dicht verband - Hergebruik 2
- Betonstraatsteen keifmaat grijs, open verband - Hergebruik
- Straatbaksteen waalmaat rood/bruin halfsteens - Hergebruik
- Straatbaksteen dikmaat rood/bruin - Gebruikt bijleveren
- Tegel 200x200 mm halfsteensverband - Hergebruik
- Tegel 300x300 mm halfsteensverband - hergebruik en bijleveren

Getekend door: M. van der Zanden  
Tekeningnummer: P23051-VH00  
Project: Vernieuwingsgolf Spoorbuurt Nijmegen

Gecontroleerd door: [Signature]  
Datum uitgifte: 09-04-2025  
Documentstatus: Concept

Geplaatst door: [Signature]  
Schaal: 1:500  
Formaat: A0

Verhardingstekening

Opdrachtgever: Gemeente Nijmegen

infrascoop  
GROND, WEG, WATERBOUW

Nijmegen

infrascoop bv  
De Hork 35  
5431 NS Cuijk  
T 0485-324771  
www.infrascoop.nl  
info@infrascoop.nl