


Ontwerp woonwagengstandplaatsen Teersdijk

Stedenbouwkundig ontwerp

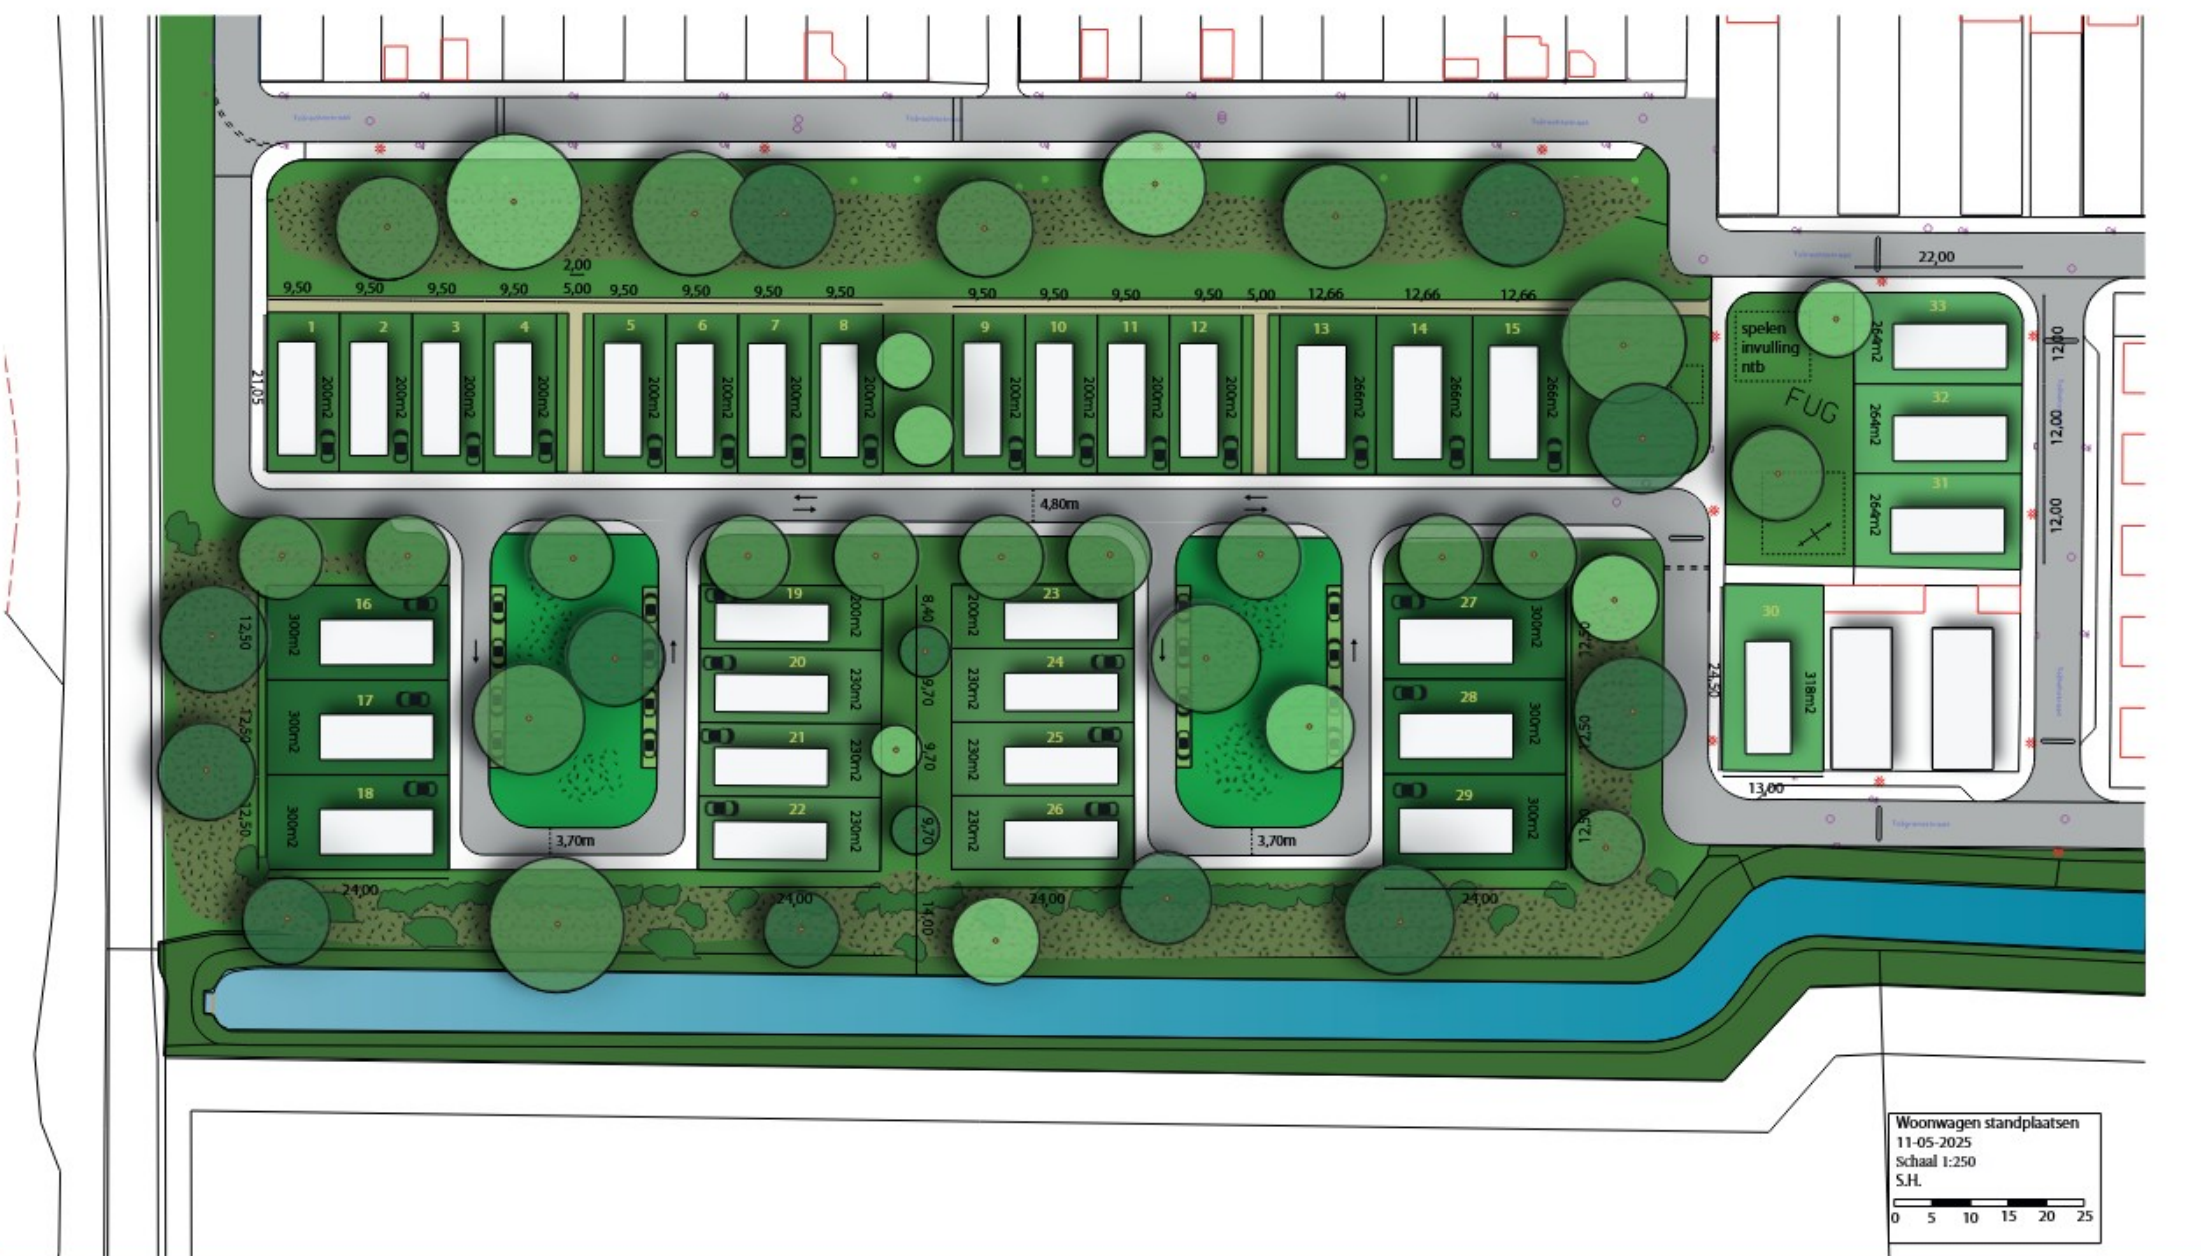

Woonwagengstandplaatsen
11-05-2025
Schaal 1:250
S.H.
0 5 10 15 20 25