


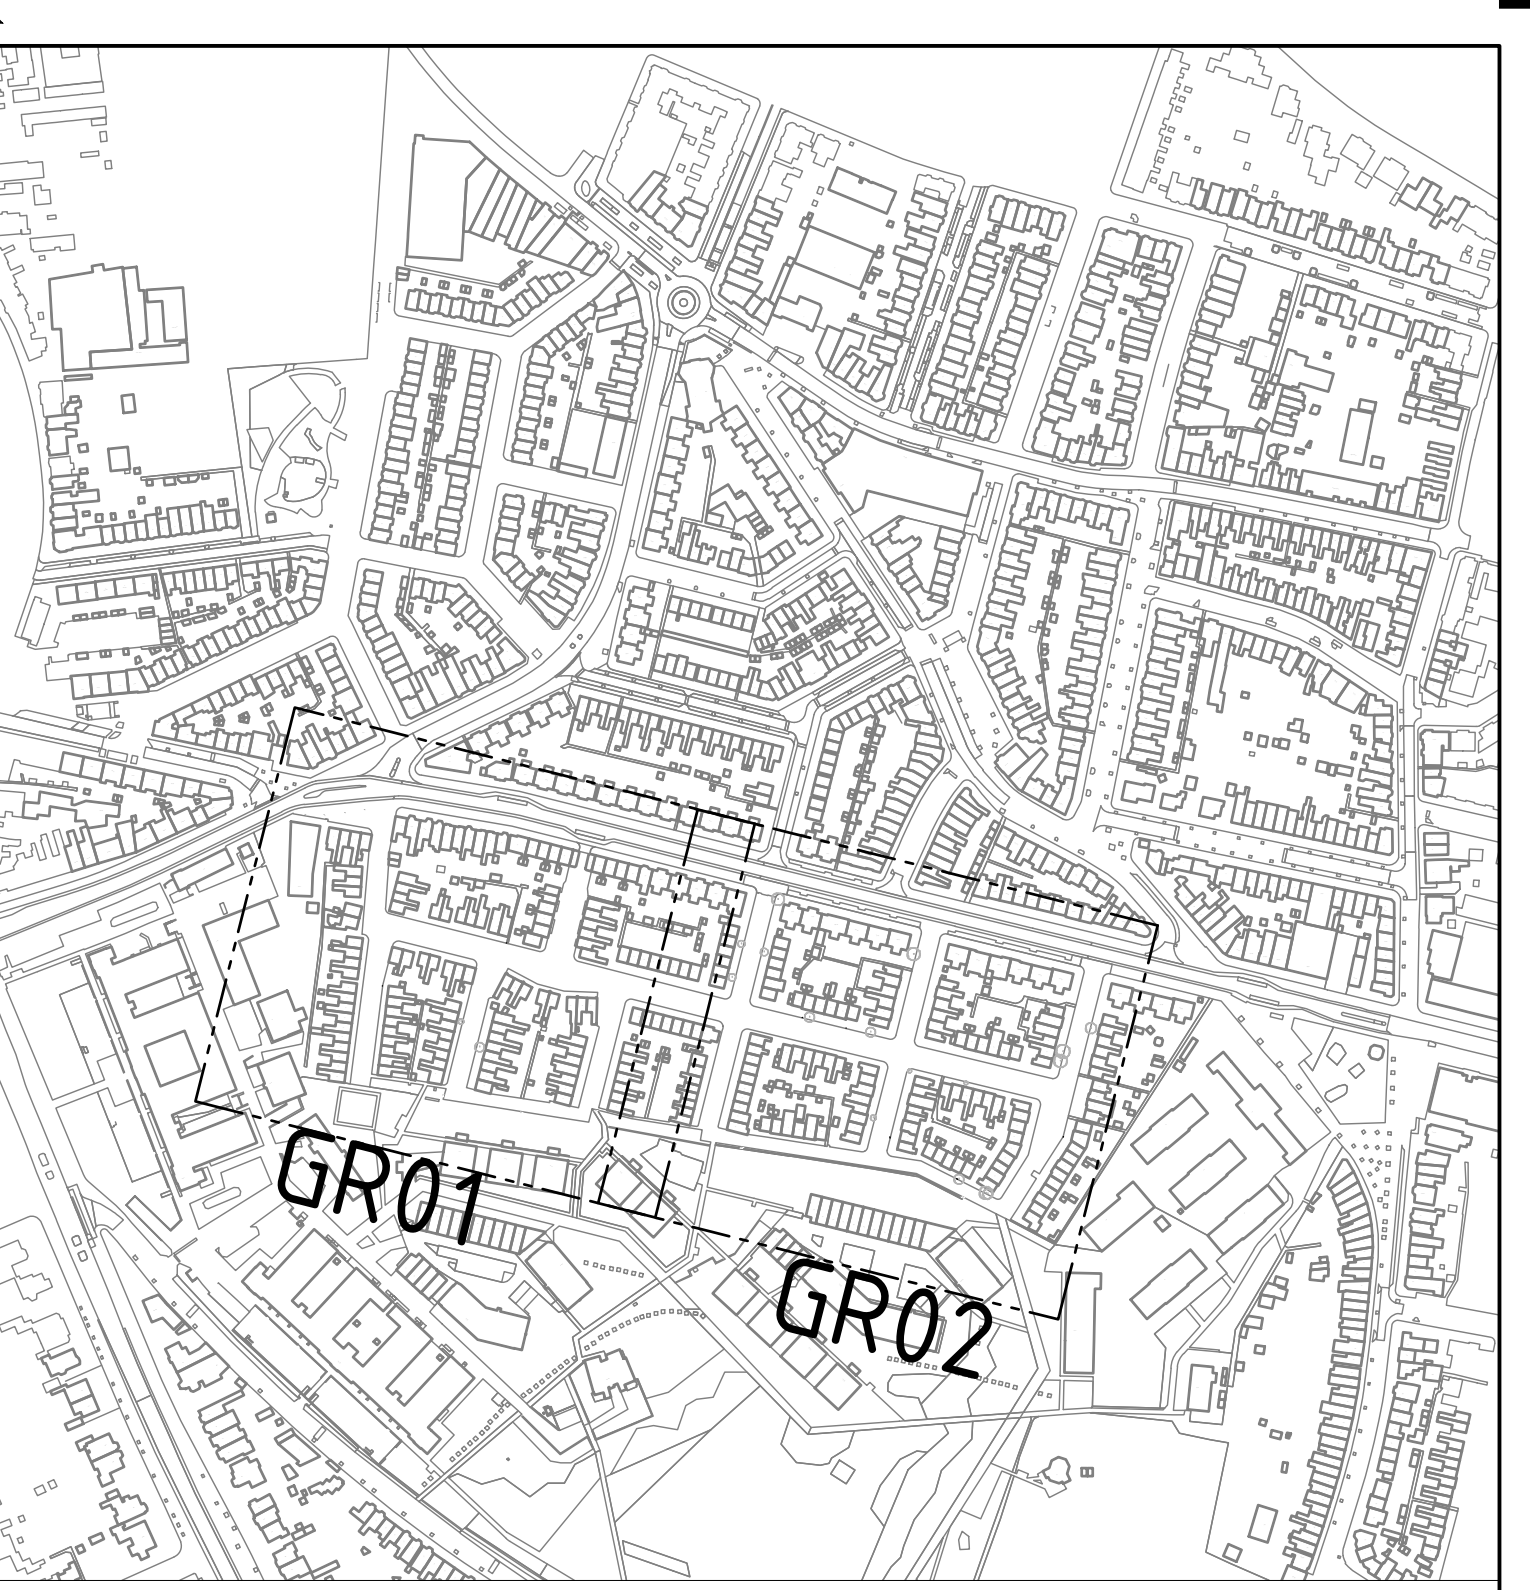

Legenda

Bestaand

127 Boom

Bestaande haag zo veel als mogelijk handhaven

Nieuw

Infiltratieveld

Nieuwe haag

Grasplaten TTE directGREEN - nieuw

Boom

Solitaire Heester

Heesters


Gras

Maten in meters, tenzij anders vermeld
Materiaalnamen in mm, tenzij anders vermeld
Peilmaten in meters t.o.v. N.A.P., tenzij anders vermeld
Diameters in mm, tenzij anders vermeld

Gerekeerd door: M. van der Zanden	Gecontroleerd door: N. Bontrop	Gecontroleerd door: -	Rid: 01
Tekeningnummer: P23051-GR01-U01	Datum afgeleverd: 07-05-2025	Uitvoering: -	Schaal: 1:250
Project:			Formaat: A0

Onderdeel:
Vernieuwingsgolf Spoorbuurt Nijmegen

Groenplan
Opdrachtgever:
Gemeente Nijmegen

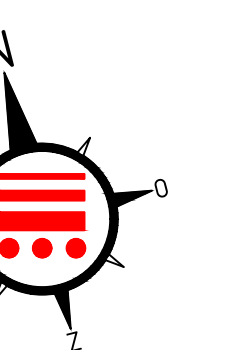

infrascoop bv
De Hork 35
5431 NS Cuijk
T 0485-302477
www.infrascoop.nl
info@infrascoop.nl