


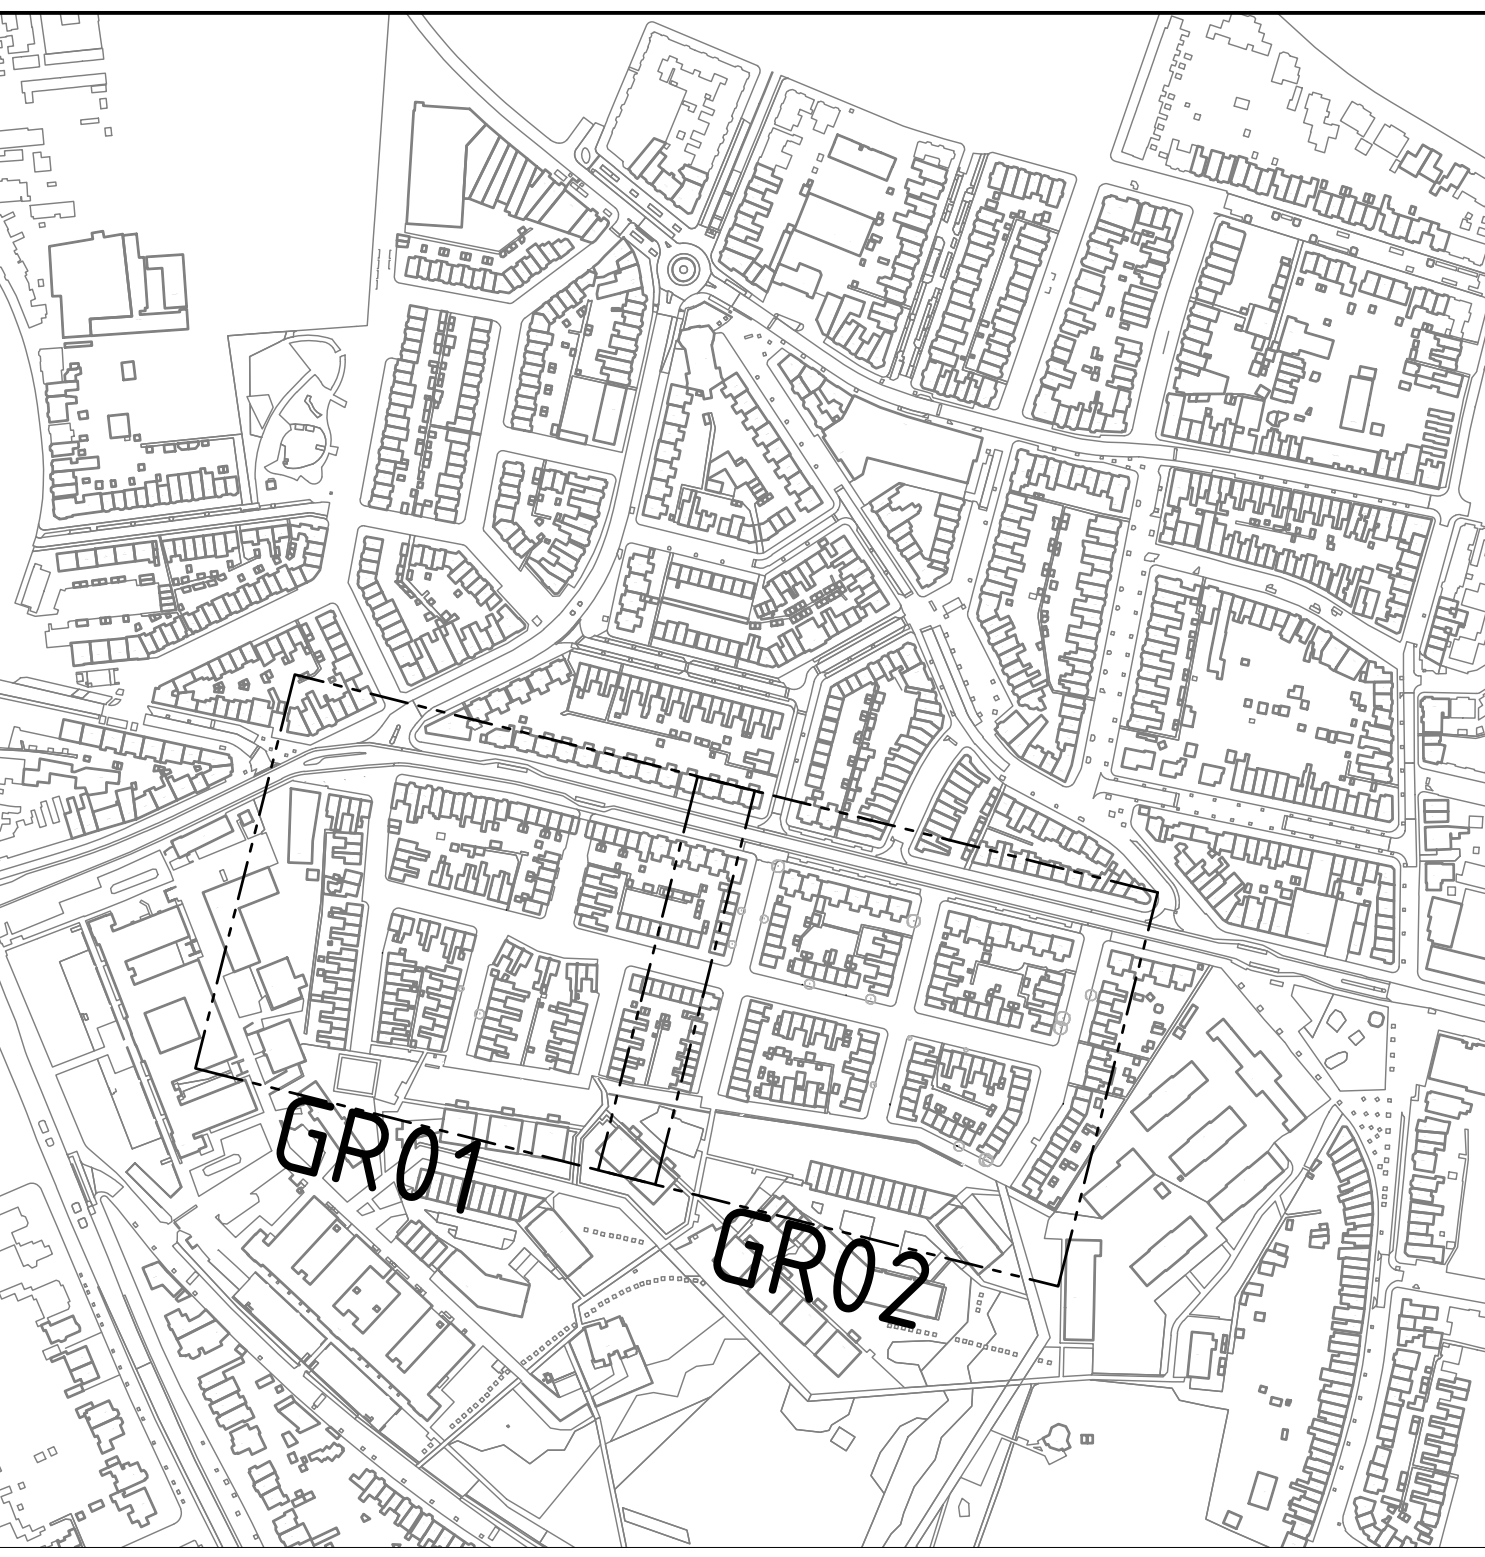

Legenda

Bestaand

- 127 Boom

- Bestaande haag zo veel als mogelijk handhaven

Nieuw

- Infiltratieveld

- Haag

- Grasplaten TTE directGREEN - nieuw

- Boom

- Solitaire Heester

- Heesters

- Gras

Maten in meters, tenzij anders vermeld
Materiaalnamen in mm, tenzij anders vermeld
Peilmaten in meters t.o.v. N.A.P., tenzij anders vermeld
Diameters in mm, tenzij anders vermeld


Getekend door: M. van der Zanden	Gecontroleerd door: N. Bontrop	Geedgekeurd door: -	Rid: 02
Tekeningnummer: P23051-GR02-U01	Datum afgeleverd: 07-05-2025	Dossierstatus: Uitvoering	Schaal: 1:250
Project: Vernieuwingsgolf Spoorbuurt Nijmegen			

Opdrachtgever:
Gemeente Nijmegen

Groenplan

infrascop

GROND - WEG - WATERBOUW

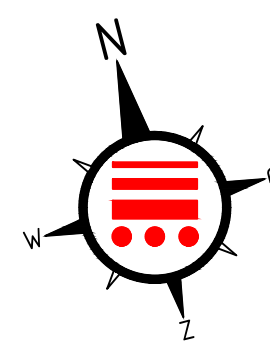

Infrascop bv
De Hork 35
5431 NS Cuijk
T 0485-302477
www.infrascop.nl
info@infrascop.nl