Huidige situatie
Beeld ter hoogte van nr. 19

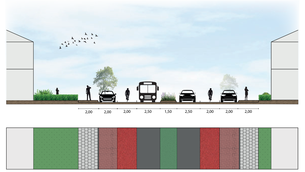

Wegprofiel en materialisering
Thv. nr. 31

Impressie groene middenberm Waterstraat
Beeld ter hoogte van nr. 19

Informatie ontwerp

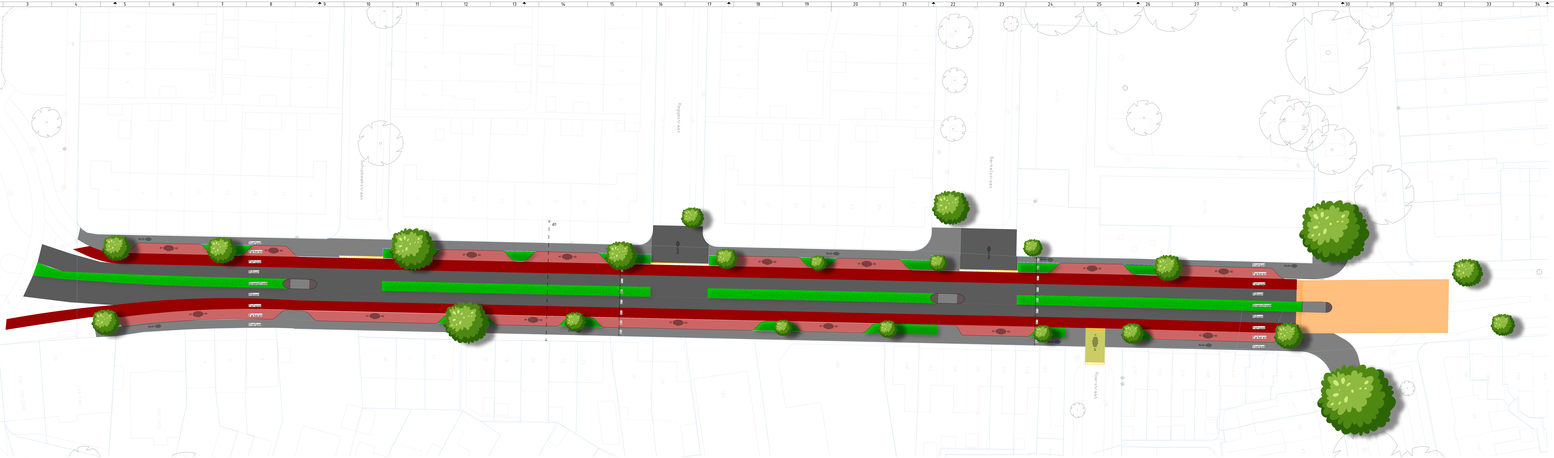

Verkeer / mobiliteit

Water en groen

Ontwerp

Uitvoering

Overig

Nijmegen
Afdeling Stadsontwikkeling
Postbus 9105, 6500 HK Nijmegen

Onderwerp: Waterstraat fase 2
Omschrijving: Nieuwe situatie bovengronds
Omschrijving: Variar Groenstrook in het middden
Schaal: 1:200 Formaat: A3H Datum:
Schetsontwerp
Status: Concept
Tekening nr.: 01
Tekeningdatum: 29-03-2018
Gewijzigd: 0.0
Bestand: Waterstraat_fase_2_Nieuwe_situatie_01.dwg
Pag. nr.: 01
Opdracht: 5003561