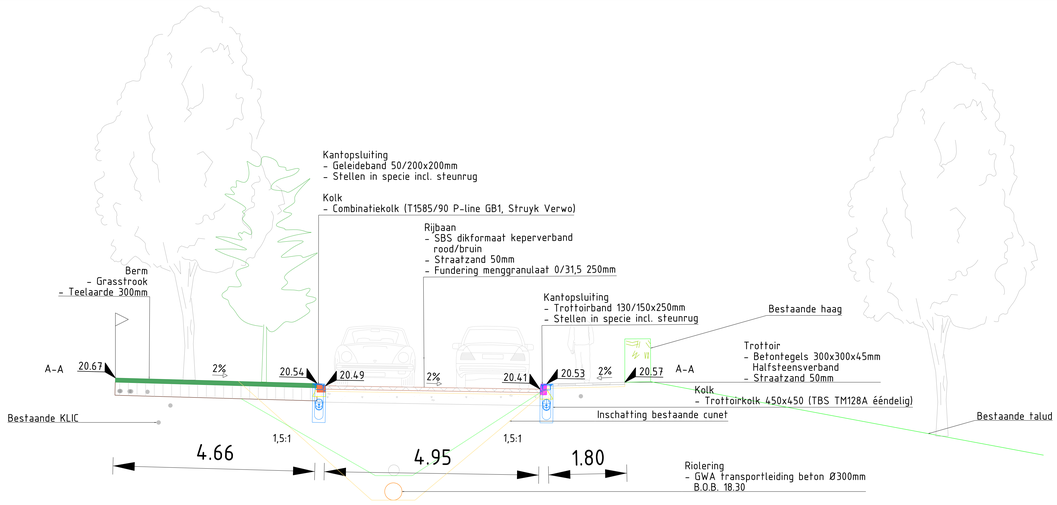

Dwarsprofiel A-A Burggraafstraat

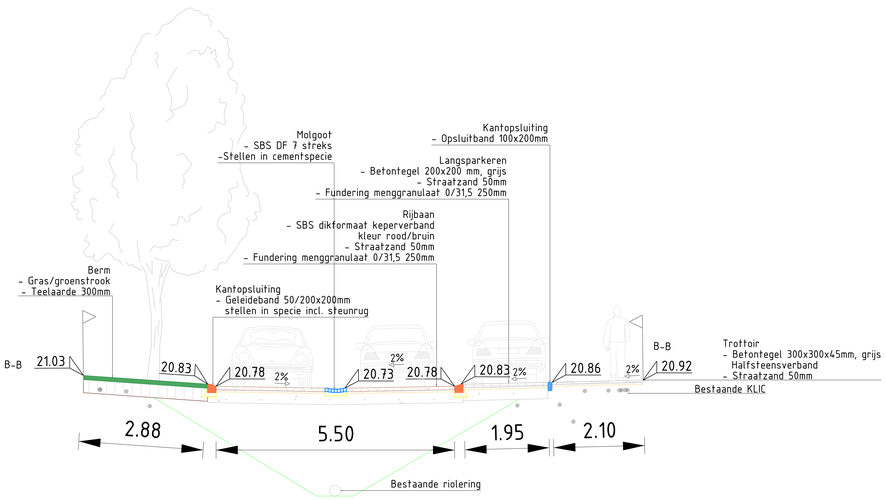

Dwarsprofiel B-B Burggraafstraat

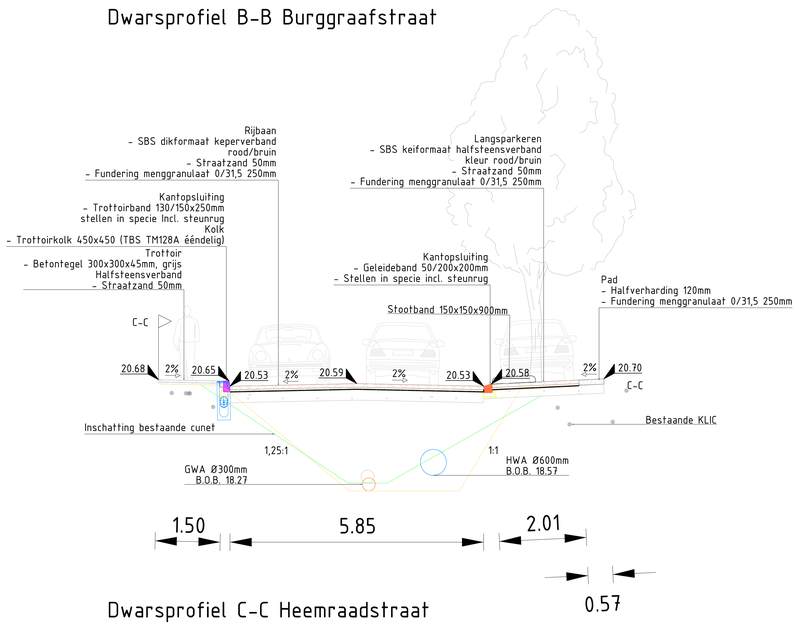

Dwarsprofiel C-C Heemraadstraat

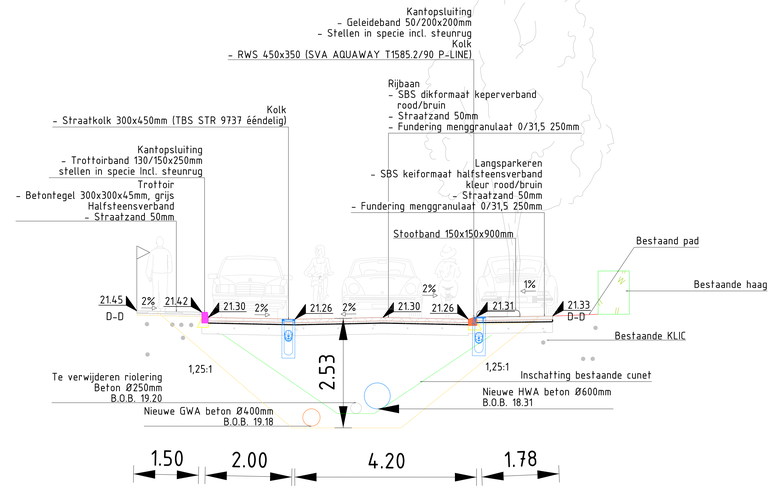

Dwarsprofiel D-D Heemraadstraat

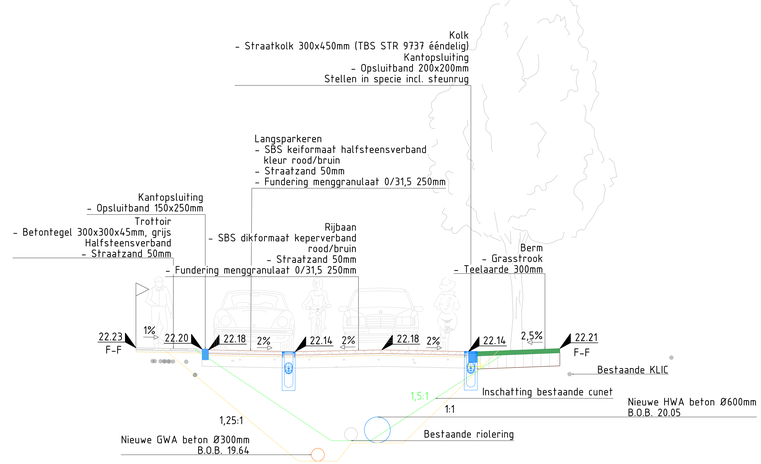

Dwarsprofiel F-F Heemraadstraat

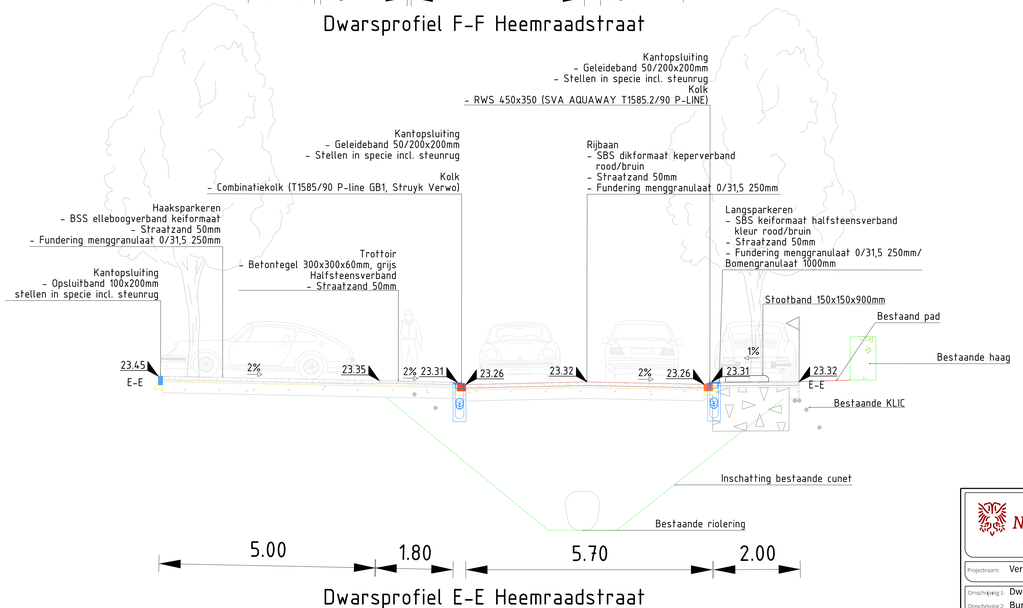

Dwarsprofiel E-E Heemraadstraat

Nijmegen

Afdeling Stadsrealisatie
Postbus 9105, 6500 HG Nijmegen

Projectfase:	Definitief Ontwerp	Versie:	1
Stadium:	Definitief		
Gecontroleerd:		d.d.	
Aangemaakt:	Koen Remijn	d.d.	11-02-2026
Gewijzigd:	Koen Remijn	d.d.	20-04-2026
Bestand:	578210-Ontwerp_VO-Dwarsprofielen.dgn		

Projectnaam: Vervangingsgolf Brakkenstein

Omschrijving 1: Dwarsprofielen
Omschrijving 2: Burggraafstraat en Heemraadstraat A-A t/m F-F

Formaat: A0 | Plotschaal: 1:50 | Bestek: | Blad: 01 | Nummer: 578210