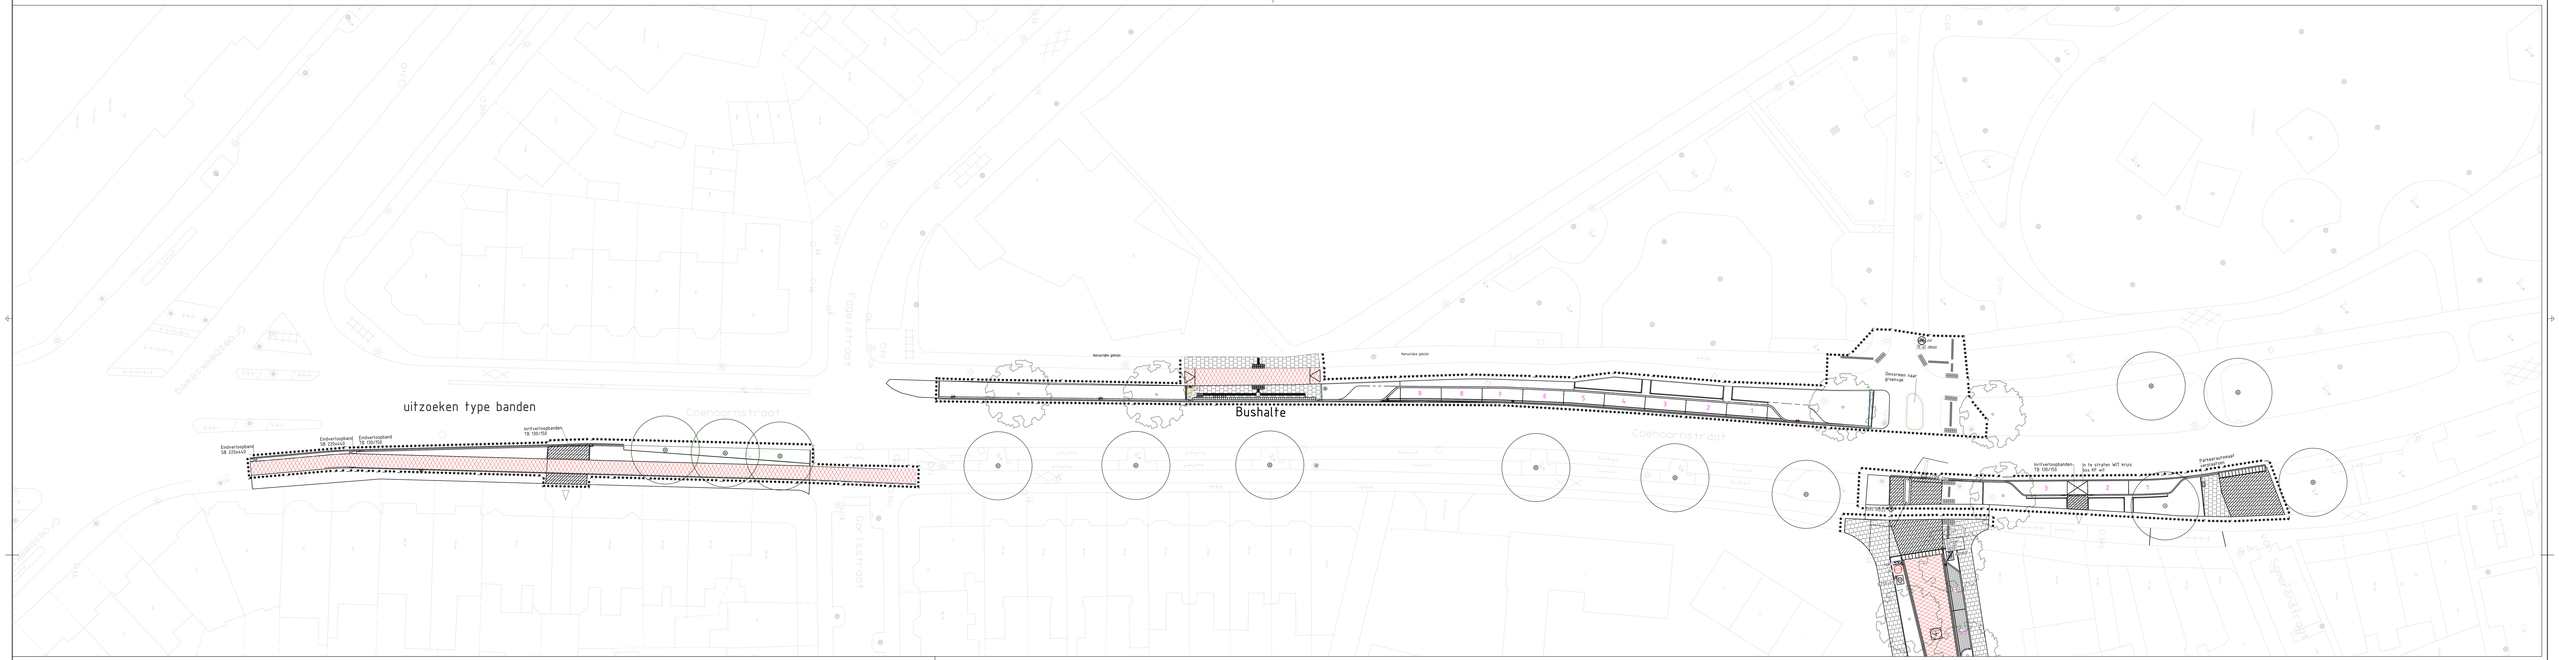

Legenda Topografie

- Topografie
- Bebouwing
- Water
- Sportbaan
- Weg

Straatnaam

- Straatnaam
- Huisnummer
- Water
- Inrit perceel
- Lichtmast
- Verkeerslicht
- Straatpot water
- Straatpot gas
- Peilcameraat
- Afvalbak
- Brievenbus
- ABN
- Bovengrondse Container
- Speeltoestel
- Boom

Riolering

Nieuw

- PVC Ø***
- GWA Ø***
- Rioel-put op hoogte brengen
- Kolk, straat, afm. 300x300 mm
- Kolk, trottoir
- HWA huisaansluiting PVC Ø160 mm
- GWA huisaansluiting PVC Ø***

Legenda verhardingen, nieuw

Algemeen nieuw

- Materiaalgrens

Kantopsluitingen

- Opsluitband 100x200 mm
- Opsluitband 120x250 mm
- Opsluitband 150x250 mm
- Trottoirband 150/150x250 mm
- Trottoirband 180/200x250 mm
- Trottoirband 280/300x250 mm
- RWS-band 150/220x250 mm

Inrichtelementen TB 150/150

- Inrichtband 180/750x100 mm
- Inrichtband 180x150x500 mm

Hoek-/hulpstuk TB 150/150

- Trottoirband 150/150, hoekstuk 90°
- Trottoirband 150/150, inrichtband
- Trottoirband 150/150, verlooptand

Hoek-/hulpstuk TB 180/200

- Trottoirband 180/200, hoekstuk 90°

Hoek-/hulpstuk RWS 150/220

- Trottoirband 150/220, hoekstuk 90°
- Trottoirband 150/220, puntstuk R = 0,53

Goef

- Goef, straatbaksteen, keiformaat, 2 strek, kleur n.t.b. Wienerberger, kleur n.t.b.
- Goef, straatbaksteen, waalformaat, 4 strek Wienerberger mix Noorlim 75%, Varia pur 15%, Ombar 10%
- Goef, betonhegel 300x150 mm

Asfalt- en Betoneerharding

- Asfaltconstructie, conform detailboek FIETSSTRAAT
- Asfaltconstructie, conform detailboek 505224- blad ##
- Asfaltconstructie, conform detailboek 505224- blad ##
- Asfaltconstructie, kleur rood, conform detailboek 505224- blad ##
- Asfalt-deklaag, kleur rood, laagdikte ### m

Straatbaksteen

- Straatbaksteen, KF, halfsteensverband
- Straatbaksteen, KF, halfsteensverband (hergebruik)
- Straatbaksteen, DF, halfsteensverband
- Straatbaksteen, DF, halfsteensverband (hergebruik)
- Straatbaksteen, WF, halfsteensverband
- Straatbaksteen, WF, halfsteensverband (hergebruik)

Betonstraatstenen

- Betonstraatsteen, KF, Kepverband
- Betonstraatsteen, KF, halfsteensverband

Betonhegels

- Betonhegel, 300x300x45 mm, halfsteensverband
- Betonhegel, 300x300x45 mm, halfsteensverband
- Betonhegel, 300x300x80 mm, halfsteensverband
- Betonhegel, geleideijn, 300x300x60 mm, kleur
- Betonhegel, noppen, 300x300x60 mm, kleur ge
- Drempel faiuut

Bomen

- Boom 02

- Lichtmast NIEUW
- Lichtmast VERWIJDEREN
- Fietsklem, type Tulp eenzijdig
- Fietsklem, type Tulp tweezijdig

Legenda markering

Nieuw

- Langsstreep, doorgetrokken (0,10)
- Langsstreep, 1,00 - 1,00 (0,10)
- Haaienfanden
- Blokstreep 0,50-0,50 (0,50)
- Stopstreep (0,30)
- Zebra-oversteek

Projectleider:	Definitief Ontwerp
Status:	Definitief
Versie:	1
Vastgesteld:	d.d.
Aangemaakt:	P Blog
d.d.	24-04-2018
Gewijzigd:	d.d.
Bestand:	
Fase:	

Nijmegen

Afdeling PMWK

Bureau Projectbeheersing en Techniek

Prof.Mr.H.R.Holst,6500 HKE Nijmegen

Projectnaam: SFR Verlengd Rijn - Waalpad

Omschrijving 1: Verkeersboren en markeringen

Omschrijving 2:

Formaat: 841x1189 Fotoschaal: 1:200 Revisie: 2018-15 Projectnr.: Sheet: 311 Tekeningnr: 532691