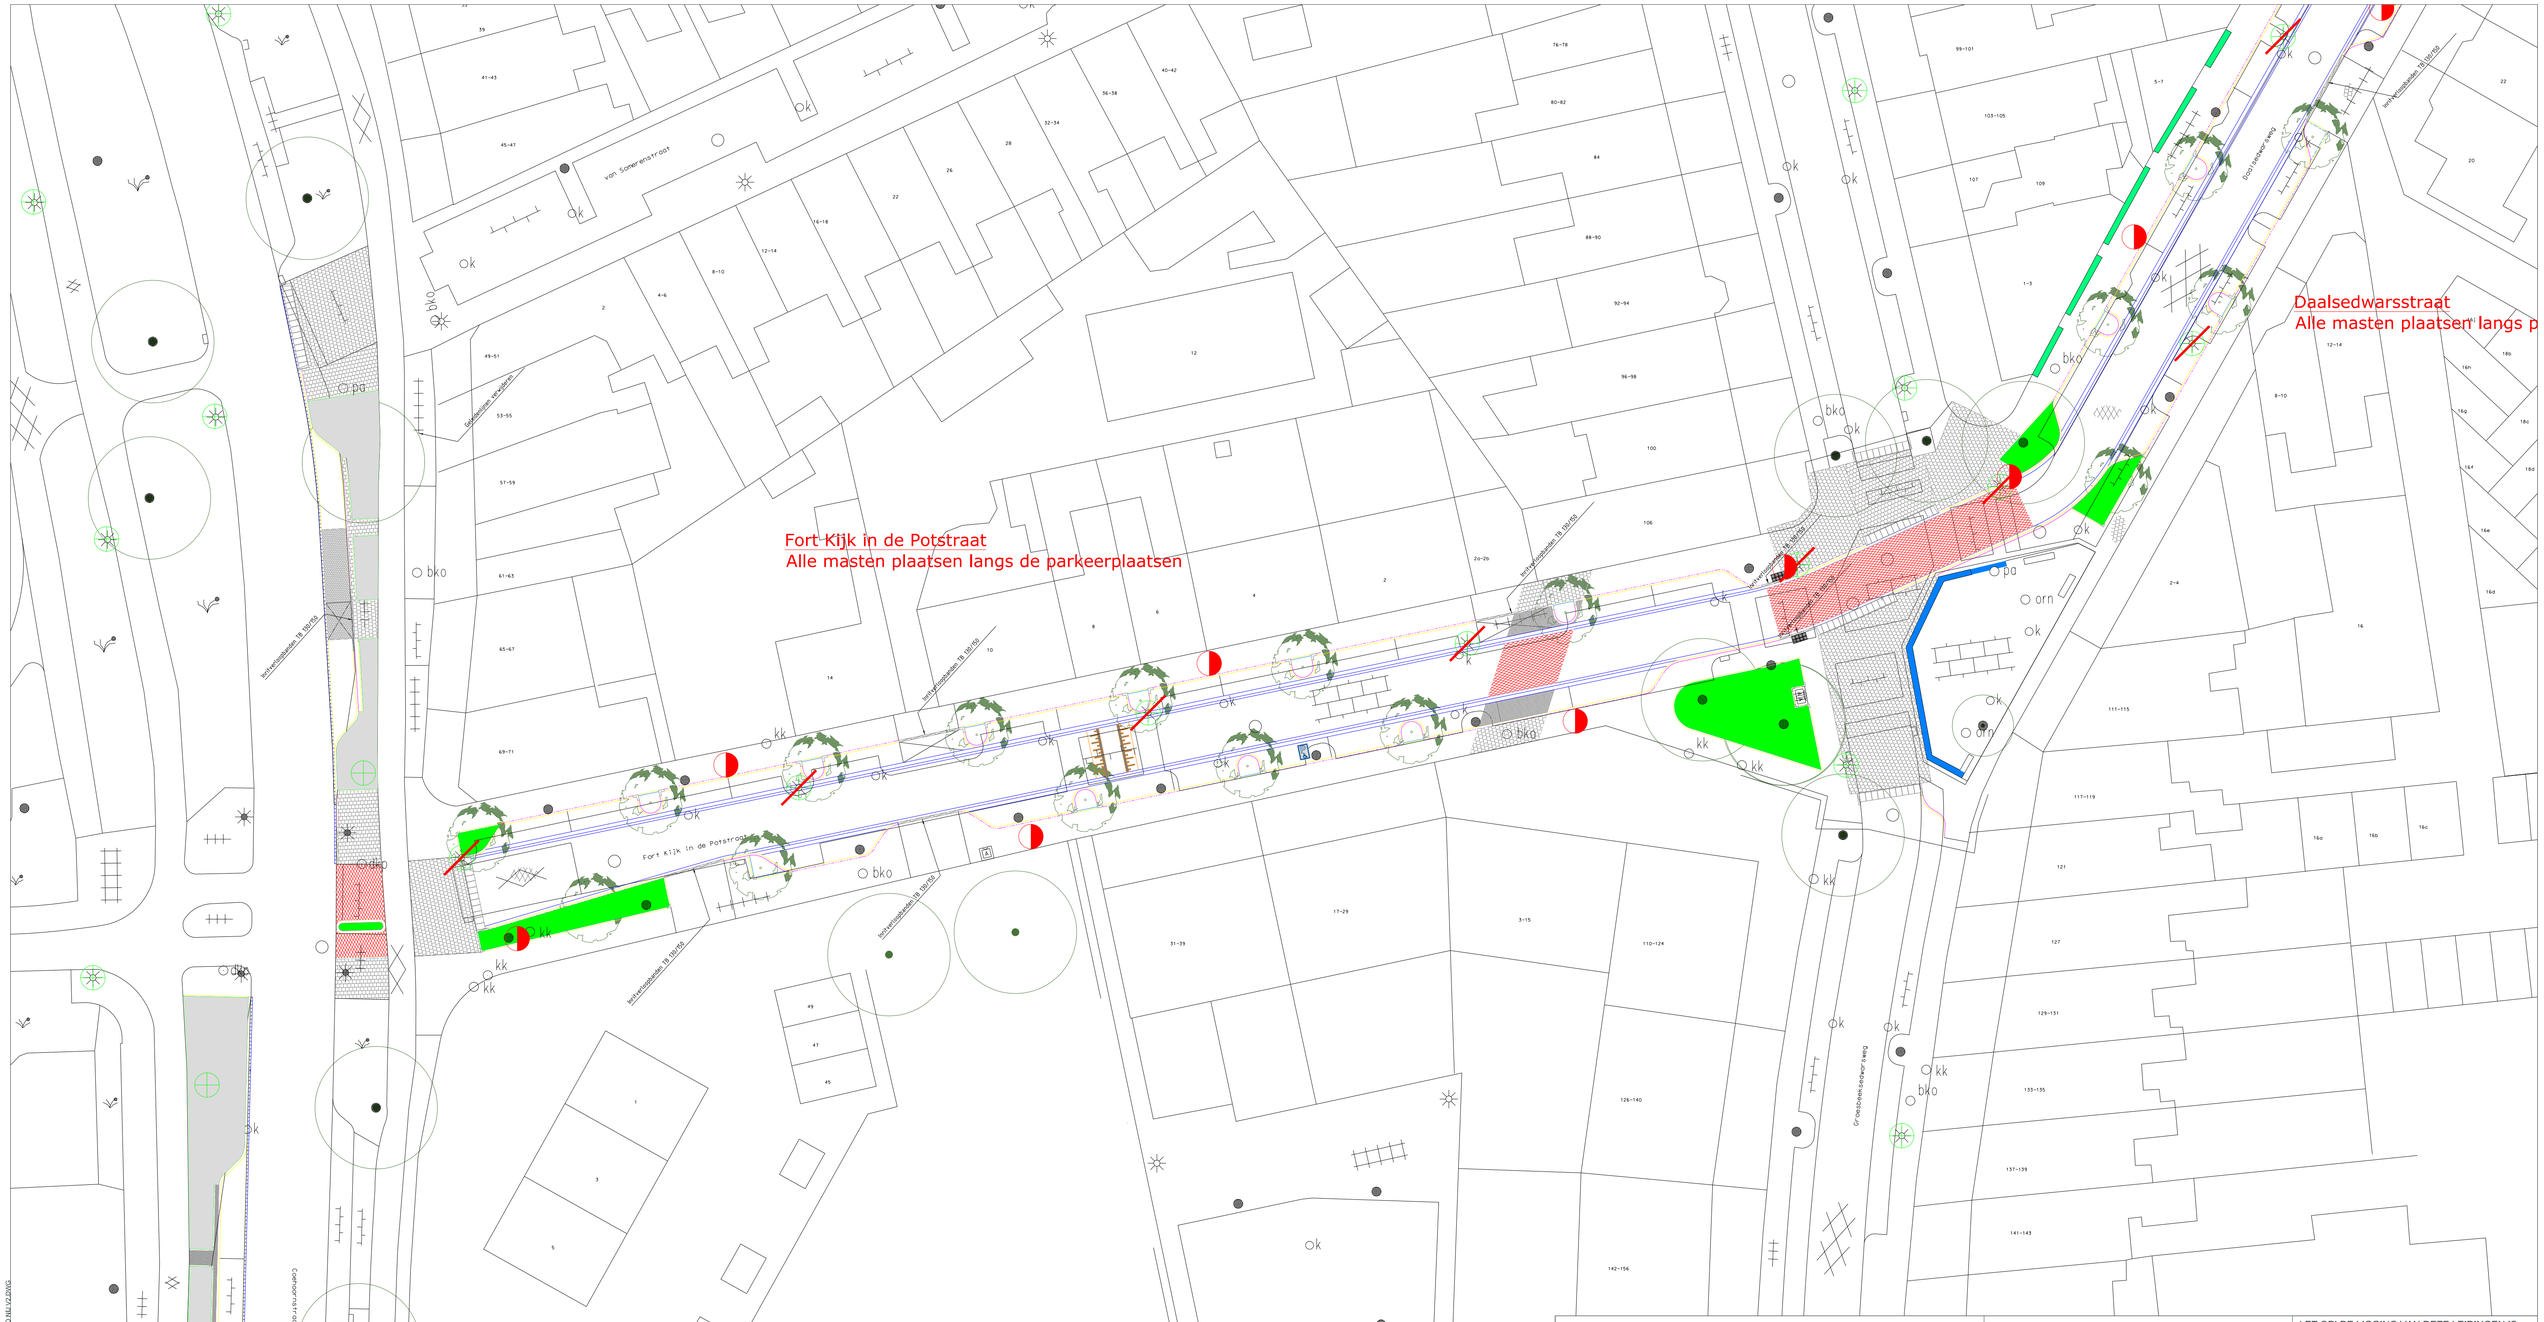

LET OP! DE LIGGING VAN DEZE LEIDINGEN IS SLECHTS INDICATIEF. AAN DEZE TEKENING KUNNEN GEEN RECHTEN WORDEN ONTLEEND.

Bestaande lichtmastcombinatie

Te verwijderen lichtmastcombinatie

Te verplaatsen lichtmastcombinatie

Nieuw te plaatsen aluminium cilindrisch verlopende uithoudermast lph 6,0 meter, uithouderlengte 0,7 meter voorzien van een armatuur fabrikaat Schreder type Teceo-1 16LED optiek 5068 2656lm 350mA en dimfunctionaliteit.

Nieuw te plaatsen cilindrisch verlopende zweepmast met dubbele uithouder hoogte 6,0 meter, uithouderlengte 3,5 meter elk voorzien van een verlicht bord met aan een zijde verkeersteken Zebrapad (L02) en aan de andere zijde verkeersteken fietsoversteek (J24) Beide borden hebben een lichtuitstraling aan de onderzijde.

Concept

Wijz.	Datum	Paraaf	Opmerkingen
4			.
3			.
2	16 mei 2018	K. Spaan	Mastlocaties t.h.v. Daalsedwarsstraat huisnummer 21 en 22 gewijzigd
1	16 mei 2018	K. Spaan	Opmerkingen vta email van 9 mei 2018 verwerkt

Valkenstraat 15 7003 AB Heerenveen ©ZIUT BV 2010

Projectnaam **NIJ Nijmegen Verlengd RijnWaalpad**

Getekend	K. Spaan	Schaal	-	Engineer	K. Spaan
Datum	17 april 2018	Formaat	UNERZIST	Projectleider	.
Blad	4	Aantal Bladen	5	Regio	Oost

Tekeningnummer **P19001**

Netwerknummer **4028303**

Wijz. nr **2**

C:\USERS\KOOSS\ONEDRIVE - ZIUT B.V\AA SHAREPOINT\NIJMEGEN RIJNWAALPAD\OVL-PLAN RIJNWAALPAD NIJ V2.DWG

Koos Spaan 3 mei/maandag 2010 C:\USERS\KOOSS\ONEDRIVE - ZIUT B.V\AA SHAREPOINT\NIJMEGEN RIJNWAALPAD\OVL-PLAN RIJNWAALPAD NIJ V2.DWG