


*Bestaande Verkeercirculatie.*


2018-06-05

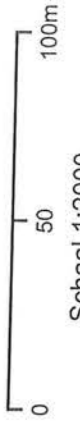

Schaal 1:2000






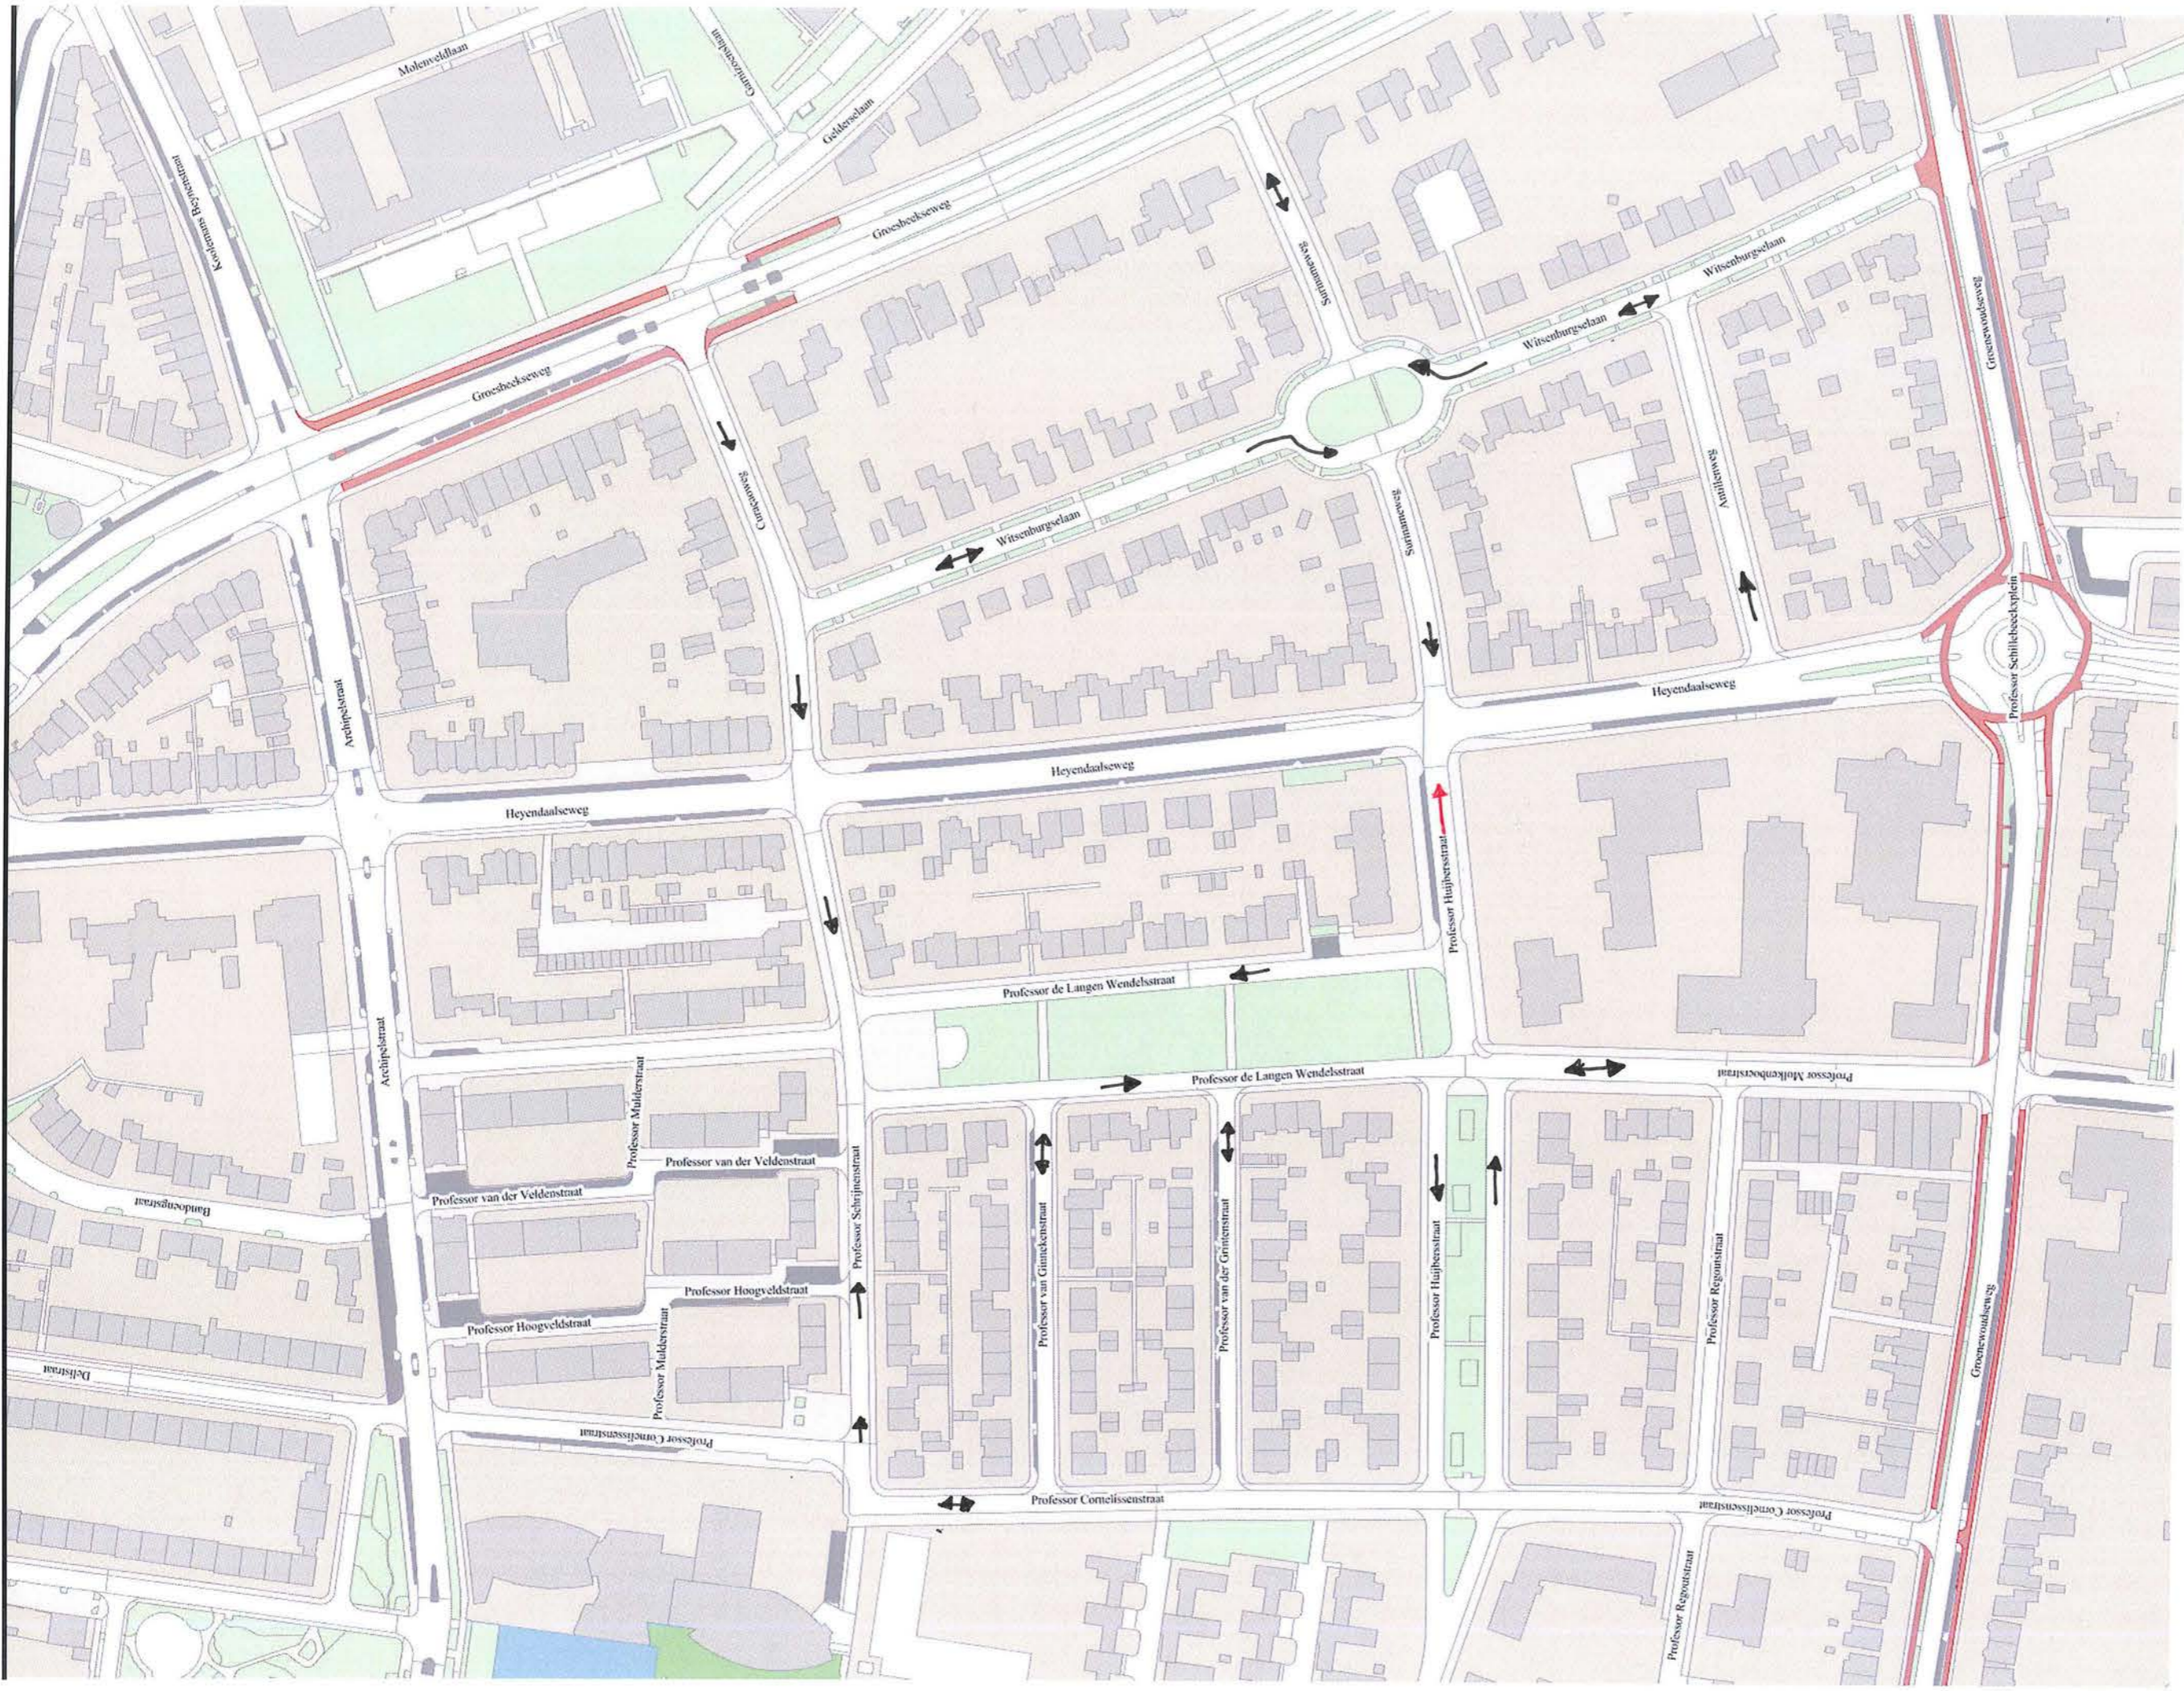

Voorstel Verkeerscirculatie

2018-06-05

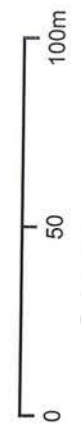

Schaal 1:2000

