



Doorsnede A-A  
schaal 1:50

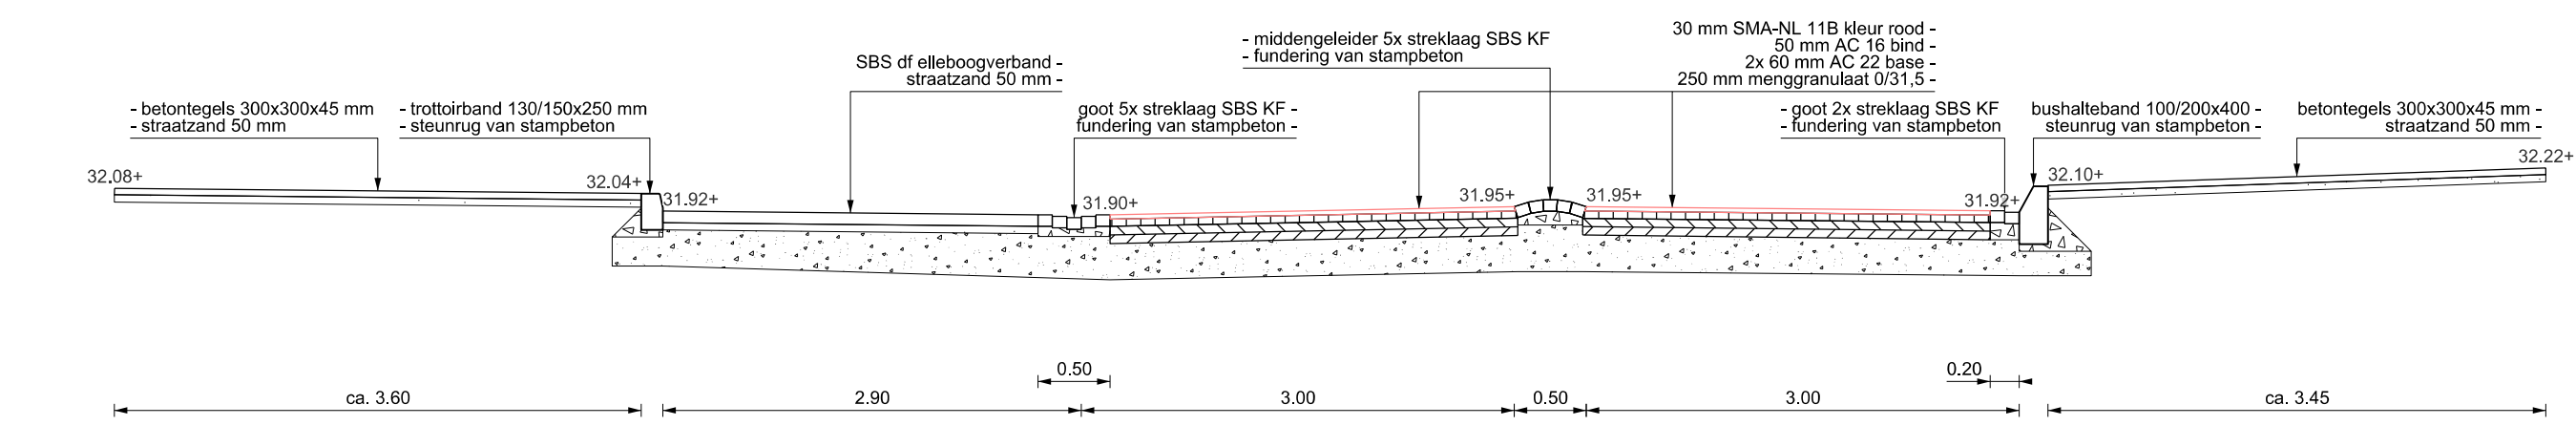

Doorsnede B-B  
schaal 1:50

**Legenda**

- Bestaan**
- Voorkantband
  - Opsluitband 100x200
  - Trottoirband 130/150x250
  - Trottoirband Rws 110/220x250
- Nieuw**
- Inritelement 130/150x180x450x500 Links
  - Inritelement 130/150x180x450x500 Midden
  - Inritelement 130/150x180x450x500 Rechts
  - Tegel 300x300x60 Geleidelijn
  - Tegel 300x300x60 Noppentegel
  - Voorkantband
  - Geleideband
  - Opsluitband 100x200
  - Opsluitband 150x250
  - Trottoirband 130/150x250
- Trottoirband Rws 110/220x250
  - Trottoirband 50/200x400
  - Bss Keilformat Keperverband
  - Voegstone Halfsteensverband
  - Sbs Keilformat Elleboogverband
  - Sbs Waalformat Halfsteensverband
  - Sbs Waalformat Keperverband
  - Tegel 300x300x45 Halfsteensverband
  - Tegel 300x300x80 Halfsteensverband
  - Asfalt, kleur deklaag Rood
  - Asfalt, kleur deklaag Zwart
  - Materialiegrens
  - Abri
  - Doorgetrokken streep (0,10)
  - Onderbroken streep 1-1 (0,10)
  - Parkeerautomat

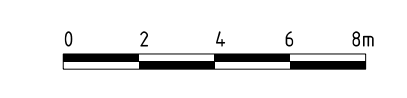

**Nijmegen** Afdeling PMRK  
Bureau Projectbeheersing en Techniek  
Postbus 9105, 6500 HG Nijmegen

Projectnaam: **Daalsweg, herinrichting 2e fase**  
Omschrijving: **Bovengronds ontwerp**  
blad 1 van 3

Project: Bestek  
Stadium: Goedgekeurd  
Goedgekeurd: Harald Klomp  
Aangemaakt: Paul Roelofs  
Gewijzigd: Paul Roelofs  
Bestand: 527536-Blad 10.dgn

Formaat: A0  
Plochaat: 1:200  
Bestek: 2018-02  
Projectnr: 10  
Nummer: 527536