


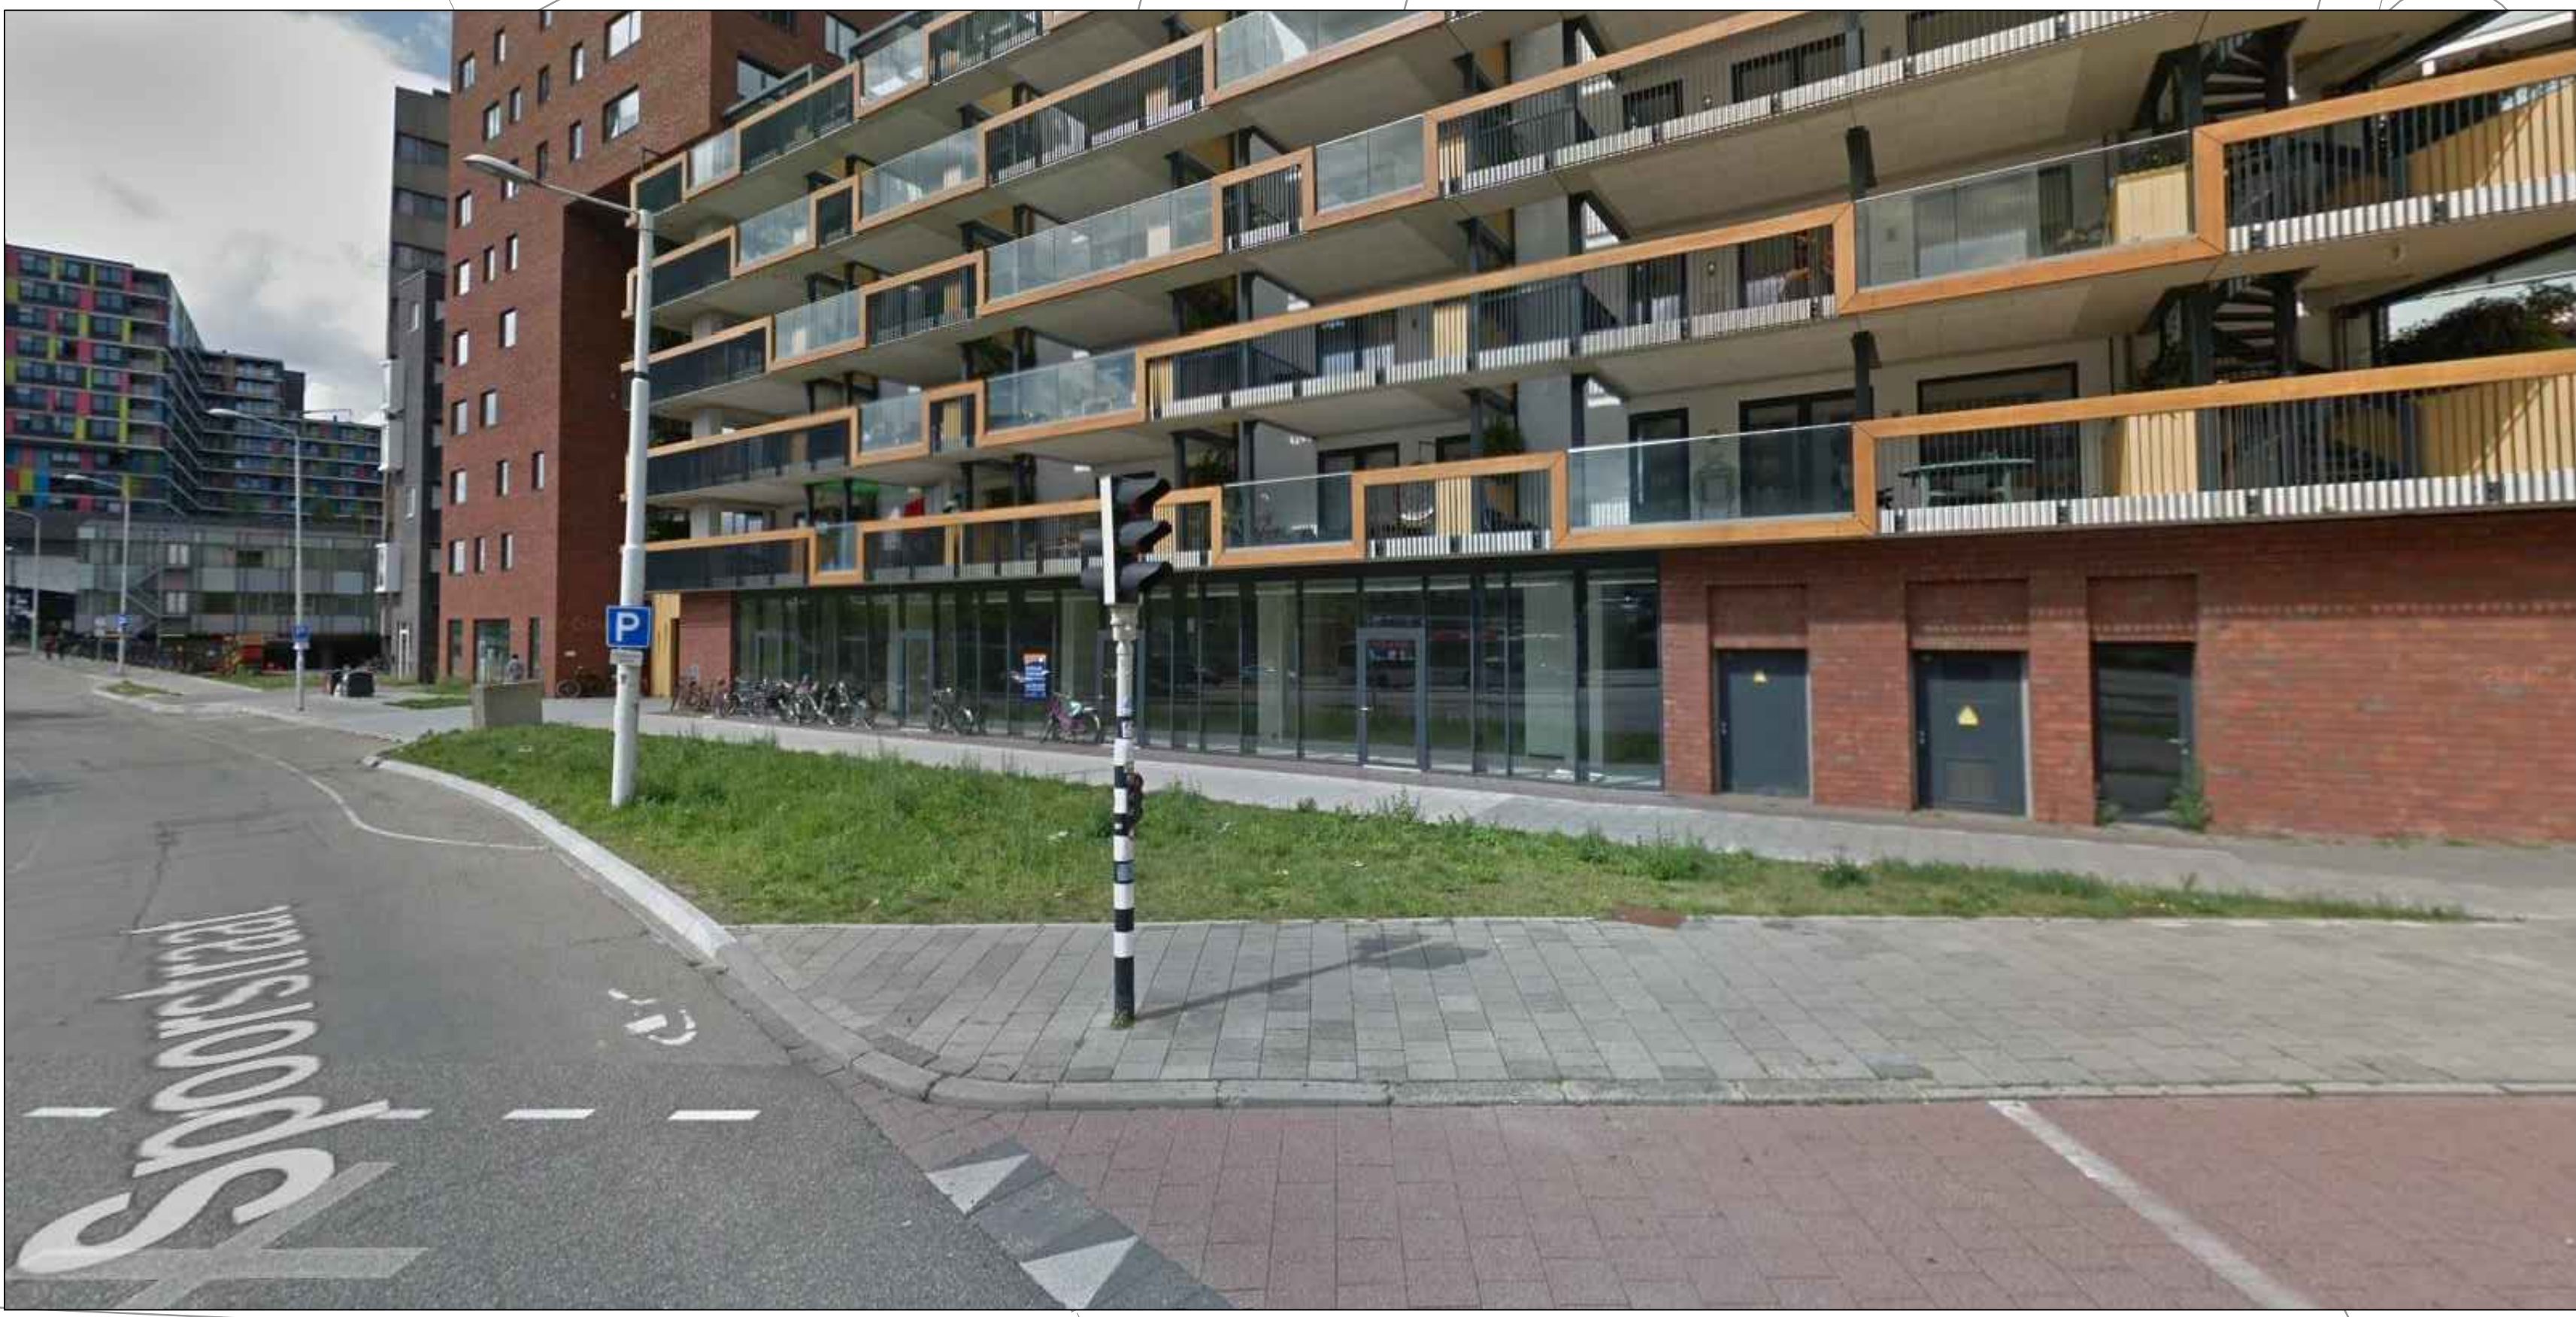

Legenda	
	Haag nieuw, ca. 1.25m hoog
	Gras nieuw
	Sierplantsoen / lage beplanting nieuw
	Straatbaksteen DF eleeboogverband, kleur rood/bruin
	Fietstentjes nieuw (Grijsen, type Cubic enkel)
	Lichtmast bestaand
	Picknickset nieuw (Grijsen, type Plane II)
	Boom nieuw

opmerkingen
alle maten in meters tenzij anders aangegeven
hoogtematen in meters t.o.v. NAP

[illegible]