



Legenda


aanbrengen nieuwe verharding

- Projectgrens
- Materiaalgrens
- Molgoot 5 strekken, waarvan 3 strekken in parkeerstrook en 2 strekken lopen door langs trottoirband, dikformaat, stroomverband, roodbruin
- Trottoirband 130/150x250
- Opsluitband 100x200
- Invalidenoprit in bocht
Conform Detailhandboek Gemeente Nijmegen 2013, blad 26
- Invalidenoprit langs open verharding
Conform Detailhandboek Gemeente Nijmegen 2013, blad 24
- Boomkrans in straatwerk, 1,80m x 1,80m
Conform Detailhandboek Gemeente Nijmegen 2017, blad 208
- Straatbakstenen, keiformaat, keperverband, roodbruin
- Betontegels 300x300x45, halfsteensverband, grijs
- Betonstraatsteen, dikformaat, elleboogverband, bruin
- Bloembak
- Verkeerstegel, opstelplaats vuilnisbakken
- Nieuwe boom
- Nieuwe huisaansluiting, inclusief materiaal en diameter

Handhaven bestaande elementen

- Handhaven bestaande straatpot (afsluiter), water
- Handhaven bestaande brandkraan
- Handhaven bestaande lichtmast op huidige locatie

's-Gravensandestraat - Aanbrengen nieuwe verharding
Schaal 1:200

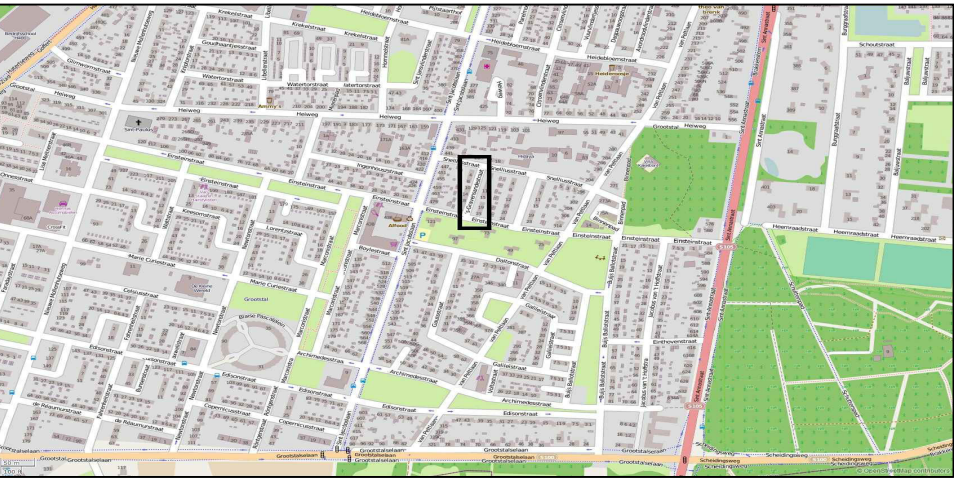

Overzichtskaart

1.0	Eerste uitgave	S. Wissing	K. Bruijsten	A. Bergsma	
revisie	omschrijving	getekend	gecontroleerd	akkoord	datum
opdrachtgever					
Gemeente Nijmegen					
project					
Herinrichting Woonstraten te Nijmegen 's Gravensandstraat					
omschrijving					
Presentatie tekening nieuwe situatie					

