


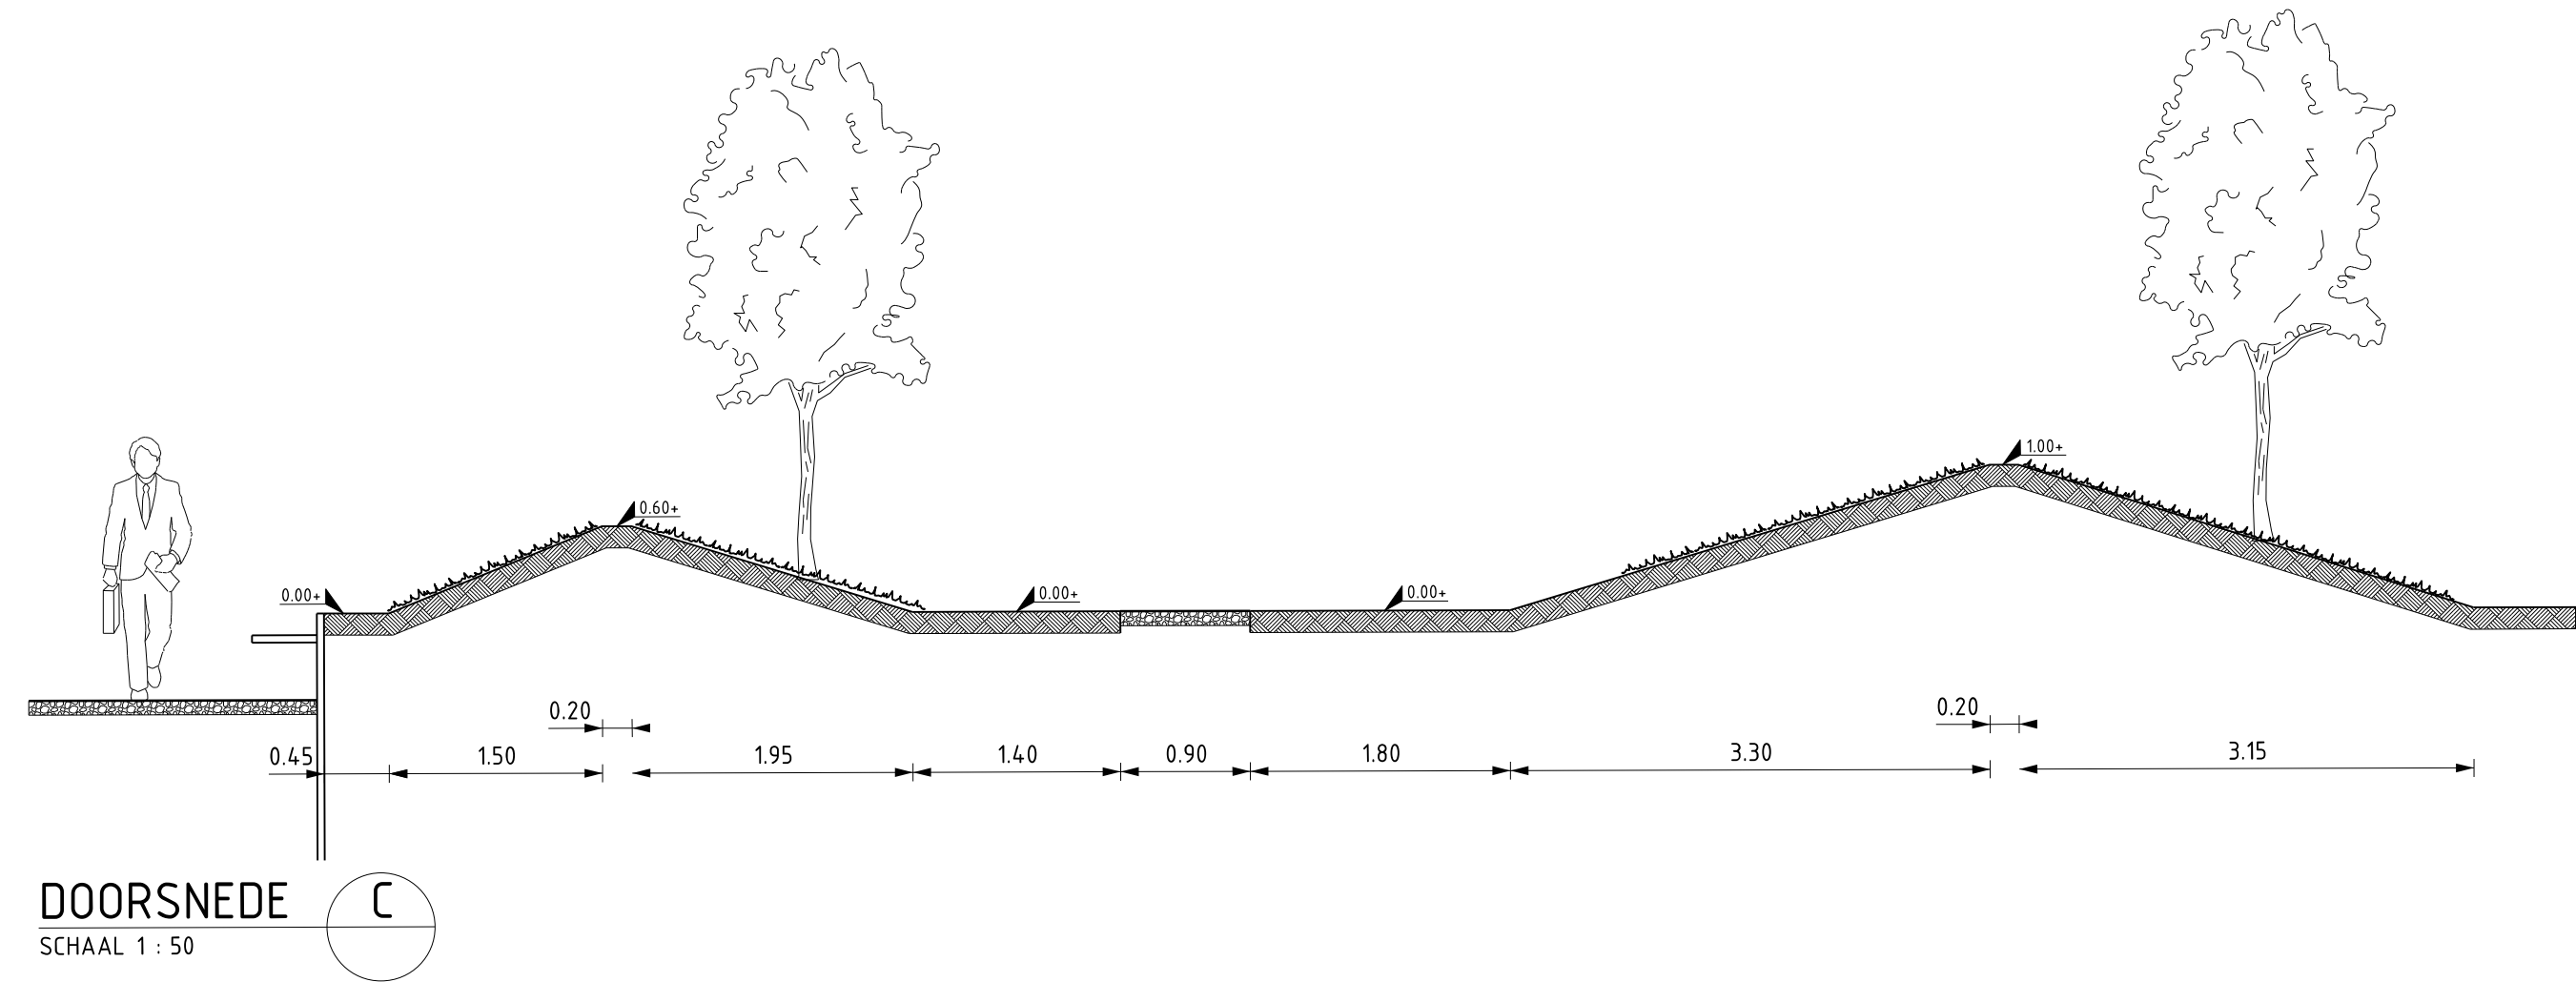

- Legenda**
- Werkgrens
 - Gazon
 - Gazon onder het maaies
 - Heesters (soorten zie beplantingsplan)
 - Heesters/hagen (bestaand)
 - Bloembollen (soorten zie beplantingsplan, planten in najaar/nov 2019)
 - Boom (soorten zie beplantingsplan)
 - Boom (bestaand)
 - Talud

- Beplantingsplan**
- | | |
|----|--|
| 1 | Betula nigra Inerzstammig / 5 stammen / minimaal 3m hoog |
| 2 | Malus 'Mokum' |
| 3 | Robinia pseudacacia 'Frisia' |
| 4 | Fagus sylvatica 'Dawcyk Gold' |
| 5 | Acer campestre 'Elsrijk' |
| 6 | Ameianthier arborea 'Robin Hill' |
| 7 | Celtis julianae |
| 8 | Zelkova serrata 'Fastigiata' |
| 9 | Gleditsia triacanthos |
| 10 | Acer rubrum 'Red Sunset' |
| 11 | Cornus mas |
| A | Rosa 'Innocentia Konstamov' |
| B | Hedera helix 'Arborescens' |
| C | Rosa 'Lupo Kordwara' |
| D | Rosa 'Sexy Lady' |
| E | Mahonia aquifolium 'Hilary' |
| F | Symphoricarpos chenaultii 'Hancock' |
| H | potentilla fruticosa 'Limelight' |
| aa | Crucos grootbloemig gemengd bolmaat 8/9 / 150st/m2 |
| bb | Narcissus pueblo bolmaat 12/14 / 100st/m2 |

DOORSNEDE A
SCHAAL 1:50

DOORSNEDE B
SCHAAL 1:50