




- Legenda**
- Projectgrens
  - Materiaalgrens
  - Trofiteband 130/150x250 mm
  - Opsluitband 100x200 mm
  - Mulgoot 5 strakken SBS KF, stroomverband, kleur: Ravenna langs rijbaan 2 strakken SBS KF, stroomverband, kleur: Mastiek
  - Inrit naar oprijtreden
    - verlaagd Trofiteband 130/150x250 mm
    - 2x verloopband 130/150x250 mm
  - Invalide oprijtreden in bocht langs open verharding
    - 2x inritverloopoprijtreden links en rechts 130/150x250 mm, recht
    - 1x bochtband links, verlaagd 130/150x250 mm
    - strook halve betondegels achter band, 150x300x60 mm
    - 8x noppenegel 300x300x60 mm
  - Drenpel, BSS, KF, kleur: wit/Mastiek
  - Drenpel, BSS, KF, dubbelzijdig taludstreep, kleur: wit/Mastiek, fietsvriendelijk
  - Rijbaan, SBS, KF, keperverband, kleur: Mastiek
  - Trofiteur, betondegels 300x300x45 mm, halfsteensverband, grijs
  - Inrit, betondegels 300x300x60 mm, halfsteensverband, grijs
  - Parkeervak, SBS, DF, ellabogverband, kleur: Ravenna
  - Groenvak, onderbeplanting
  - Gazon, inzaaien gras
  - Planten nieuwe boom
  - Handhaven bestaande boom
  - Verkeersregel, opstelplaats vuilnisbakken



2.0 Aanvraagplan / A. Beeldontwerp	J. Buijs	J. Kna	A. Beerna	20-05-2019
1.0 Eerste ontwerp	J. Buijs	J. Kna	A. Beerna	20-05-2019
0.0 Concept	aanvraag	aanvraag	aanvraag	aanvraag

Gemeente Nijmegen

project: Herinrichting woonstraten Nijmegen

ontwerp: Nieuwe situatie Venusstraat

documentnaam	Concept	documentversie	2.0
formaat	A0-841x1470	schaal	1:200
voorbereid	VO	bladnr	1
projectnummer	BF9178-TE-VO-2205		