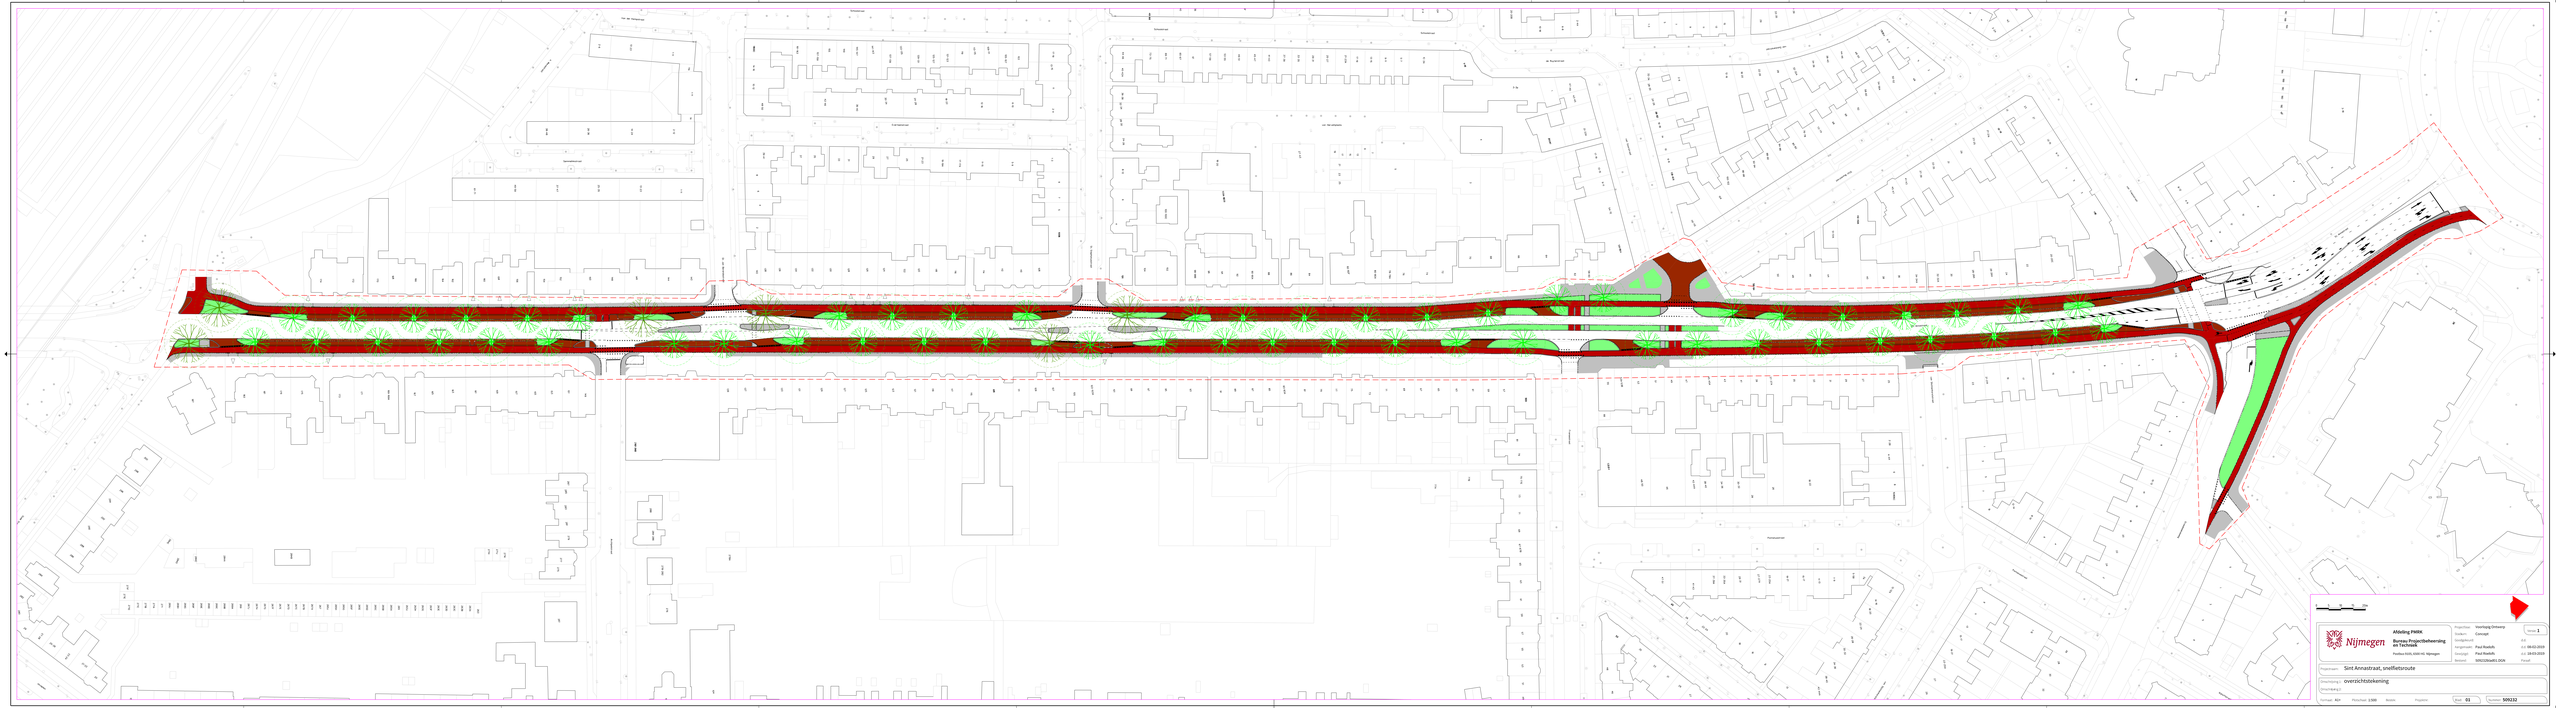
0 5 10 15 20m
Nijmegen
Afdeling PWRK
Bureau Projectbeheersing en Techniek
Prestatie 5115, 6500 HS Nijmegen
Projectleider: Voorbereiding Ontwerp
Ontwerper: Concept
Tekenregelaar:
Ontwerpleider: Paul Roelofs
Tekenregelaar: Paul Roelofs
Beheerder: DIRO/Dienst L&OA
Schaal: 1
A.d.
A.d.: 08-01-2019
A.d.: 18-03-2019
Format:
Projectnaam: Sint Annastraat, snelfietsroute
Omschrijving: overzichtstekening
Omschrijving 2:
Formaat: A1+
Plotschaal: 1:500
Bestand:
Plotpenne:
Blad: 01
Tekeningnr: 509232