

Herinrichting Vossenpelssestraat—Laauwikstraat

Werkzaamheden

Aanpak van de werkzaamheden ALGEMEEN


Alle woningen en bedrijven in het plangebied die nu op het huidige vacuümrioolstelsel zitten, worden straks aangesloten op het nieuwe rioolstelsel. Naast het vervangen van het rioolstelsel maken we van de sloten wadi's en leggen we een HWA stelsel (hemelwaterafvoer) aan. Dit zorgt ervoor dat ook tijdens hevige regenval het water rustig het gebied uit kan trekken.

Het werk voor de Vossenpelssestraat en Laauwikstraat wordt opgedeeld in 5 hoofdfasen. Per fase hanteren we een vaste volgorde:

STAP A: Inrichten tijdelijke rijbaan en voorbereiden huisaansluitingen

STAP B: Aanleg nieuw riool, verwijderen oud riool aanleg nieuwe rijbaan, opritten en wadi's

STAP C: Verwijderen tijdelijke rijbaan, aanleg voetpad en opritten

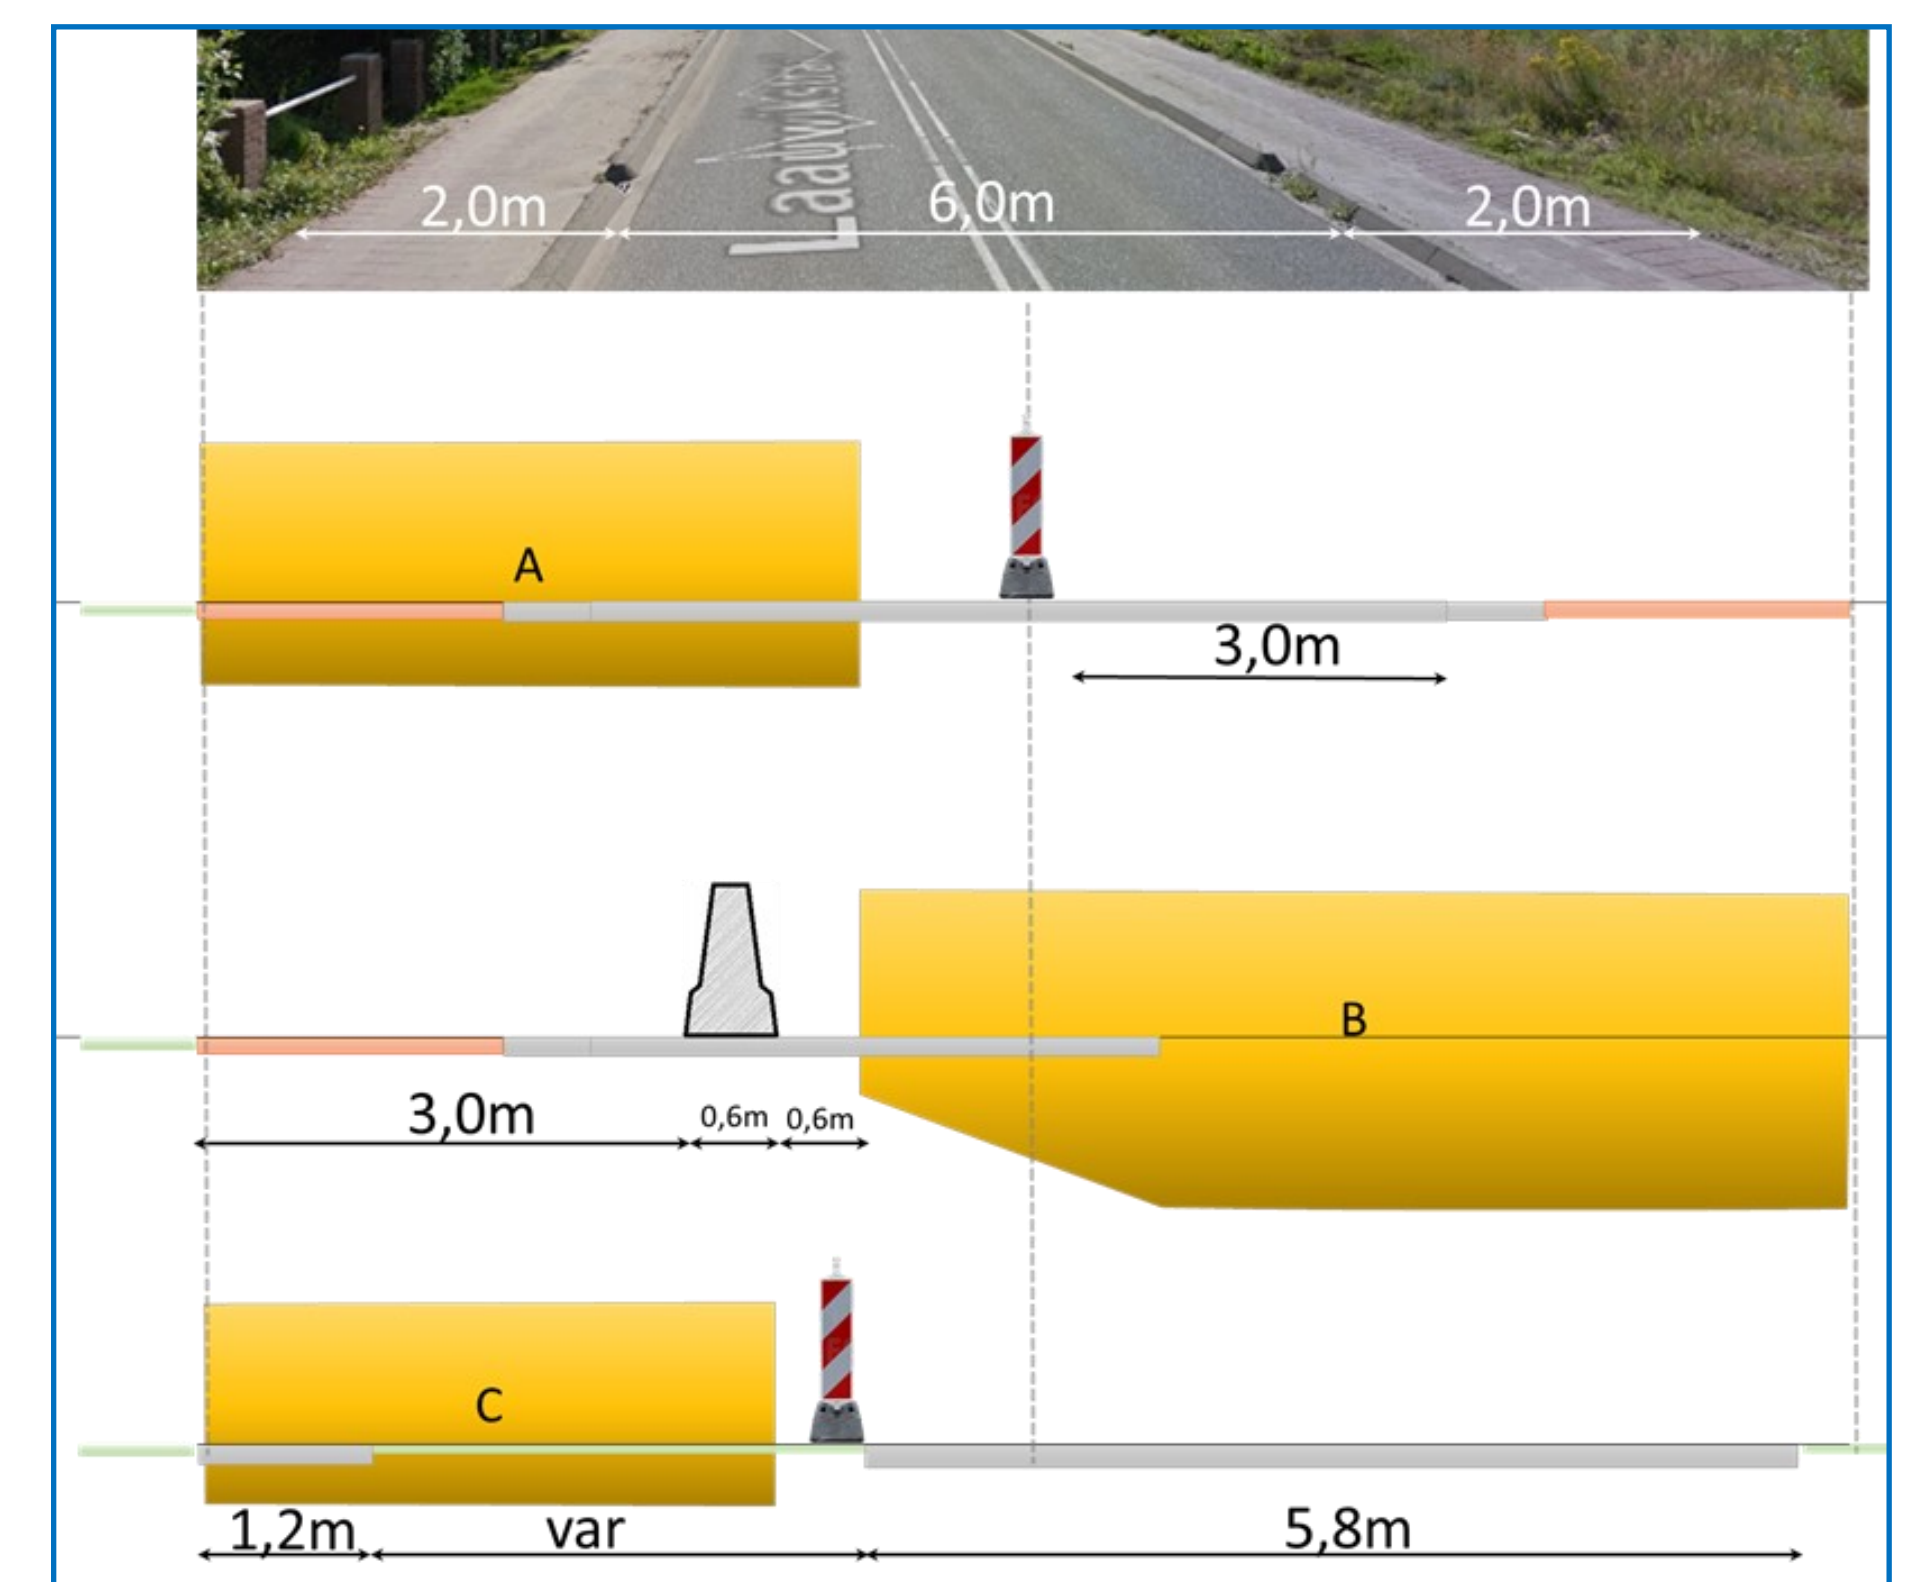

Aanpak van de rioleringswerkzaamheden STELTSESTRAAT

Het riool (de dikke rode lijn) wordt langs de zuidzijde van de Steltsestraat aangelegd. De huisaansluitingen (de rode stippelijntjes) van de woningen worden vanaf de huidige put opgepakt en onder de watergang en onder de weg aangelegd.

Gezien er nog veel bouwactiviteiten in dit gebied worden verricht, wordt de weg hier nu niet aangepakt.



Vervanging van het riool: wat verandert er nu precies?

Er worden circa 50 huizen aangesloten op het nieuwe vrijverval rioolstelsel. Elke woning wordt met een eigen huisaansluiting aangesloten op het nieuwe riool.

.... van vacuümriool

- Een bufferput vangt het afvalwater op
- Rioolstelsel van pvc buis, aangelegd in 'zaagtandprofiel'
- Afvalwater gaat van bufferput naar het vacuümstation



.... naar vrij verval riool

- Rioolstelsel van beton, aangelegd in 'vrijvervalprofiel' (van hoog naar laag)
- Elk huis krijgt een controleput op erfrens
- Afvalwater gaat onder vrijverval naar het hoofdriool

