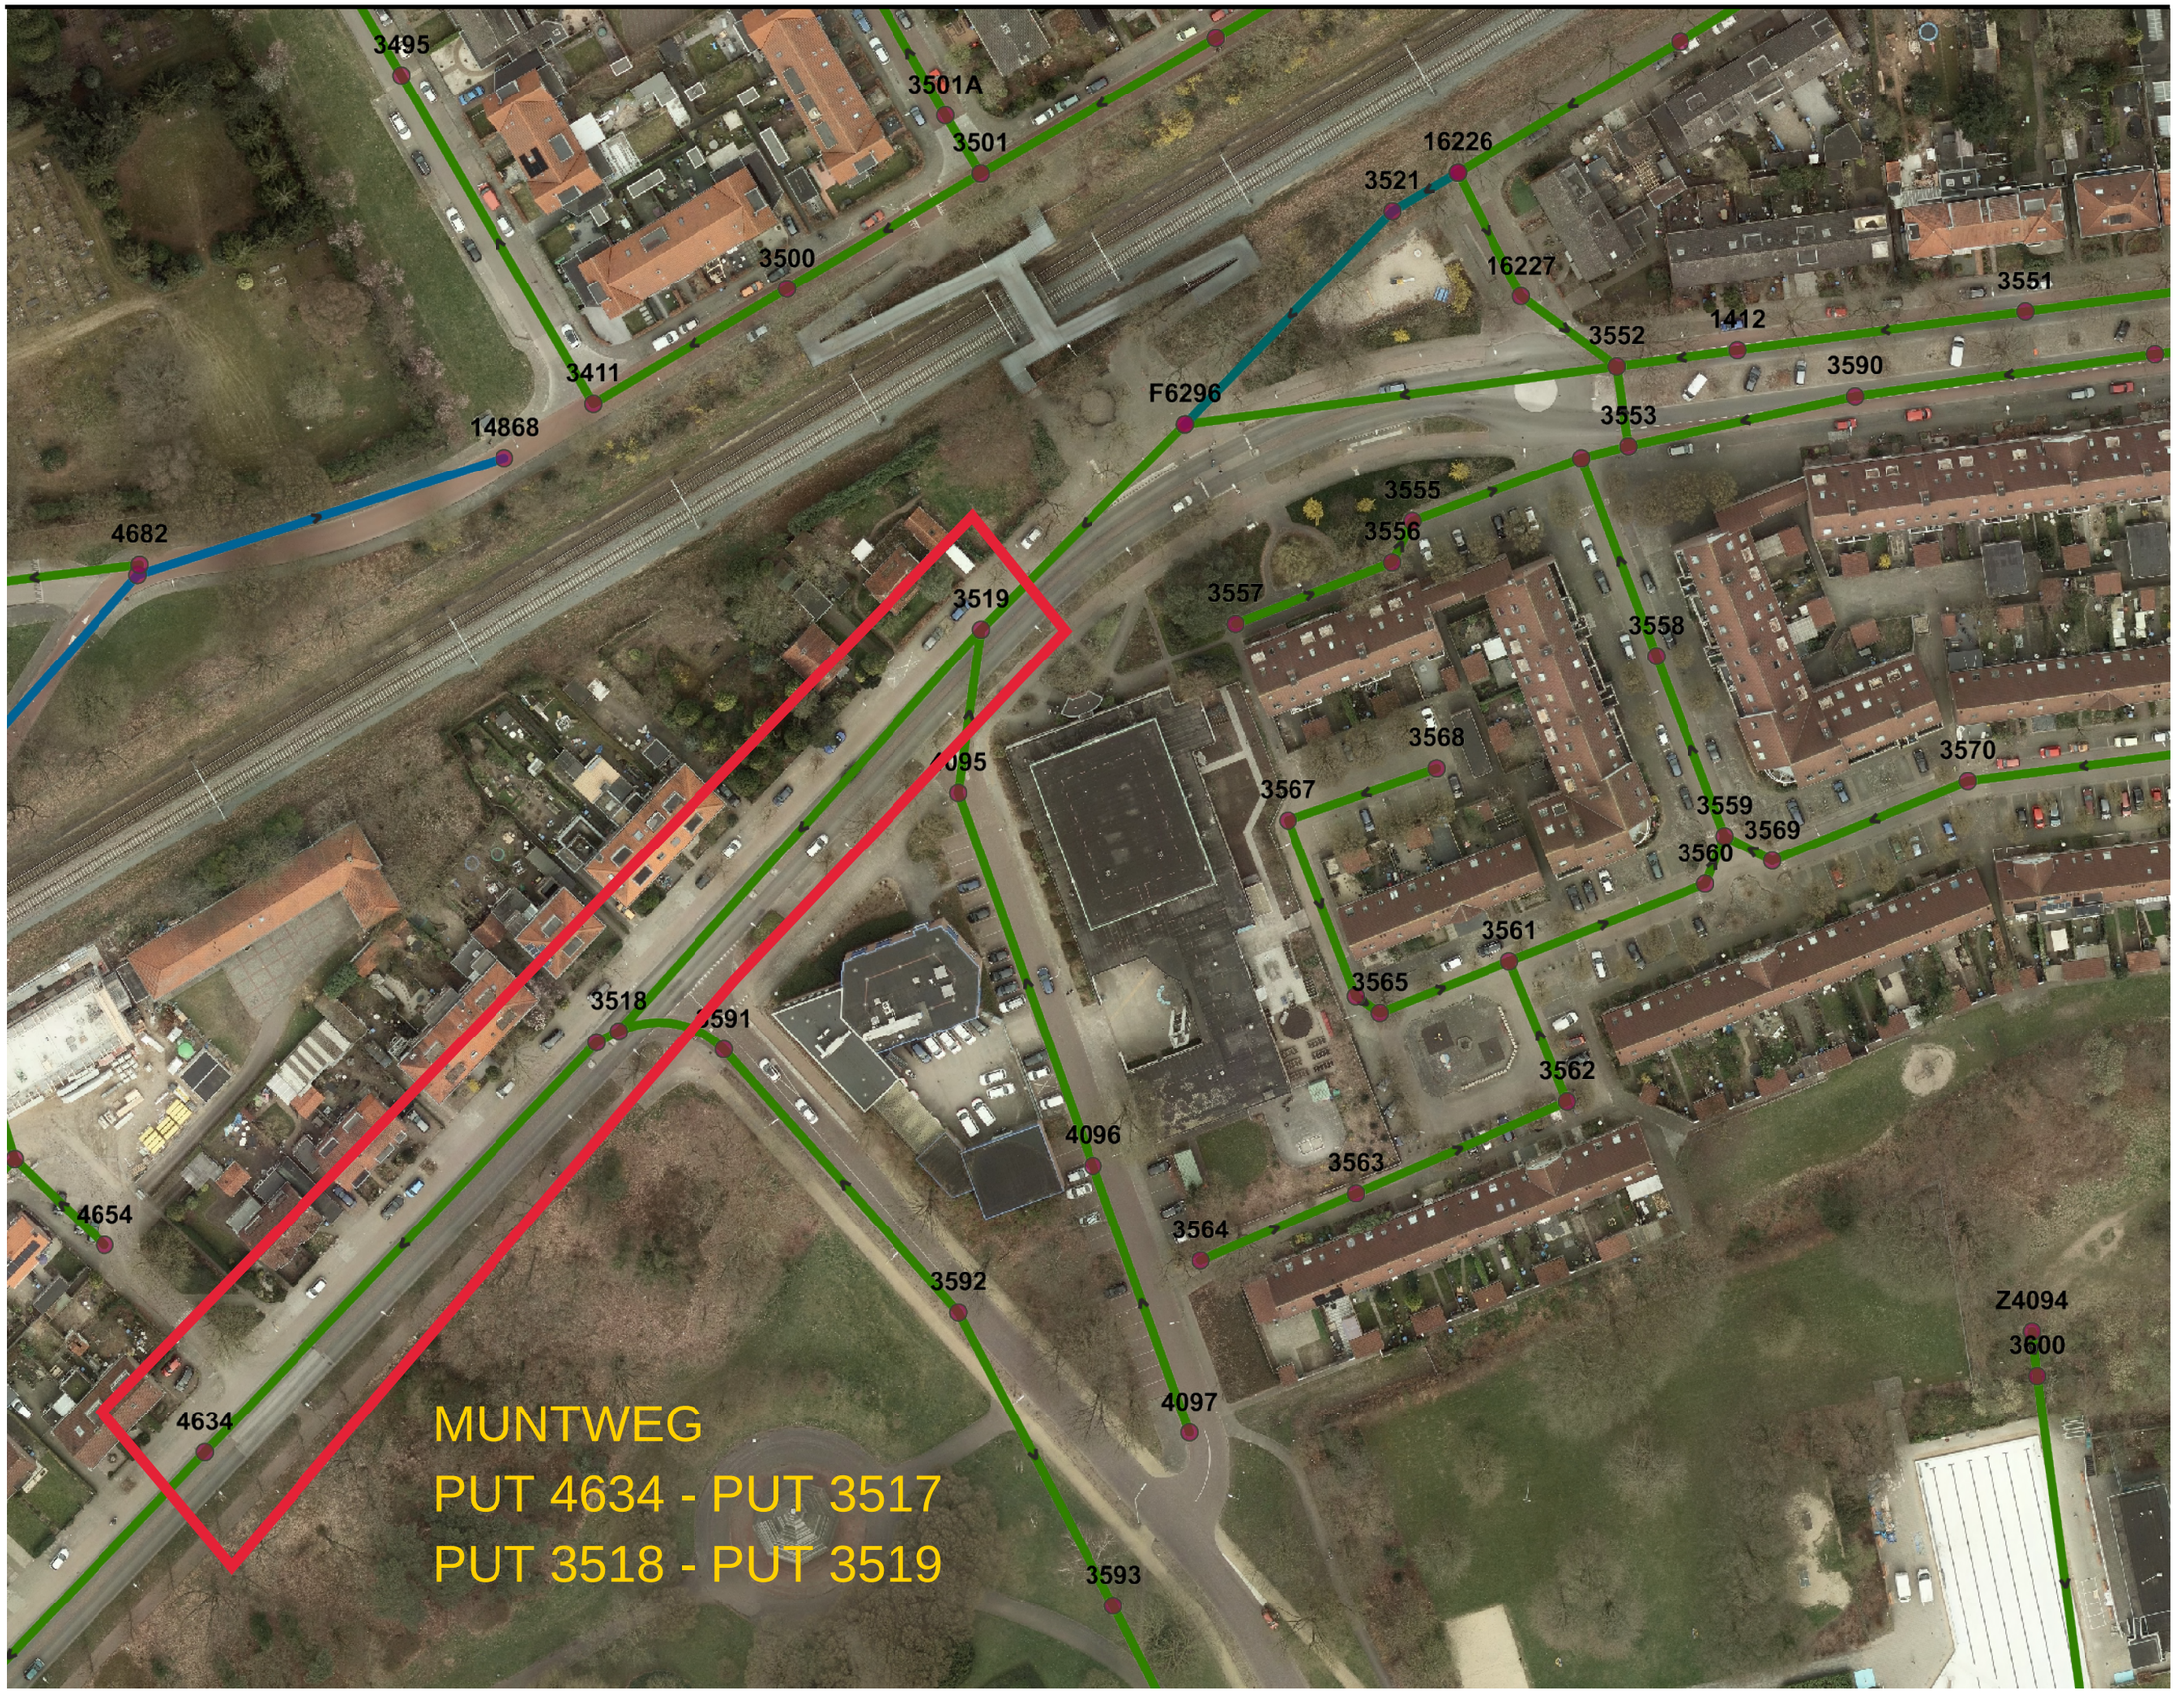

2019-02-20

0 10 20m

Schaal 1:1000

Nijmegen