Detail 1

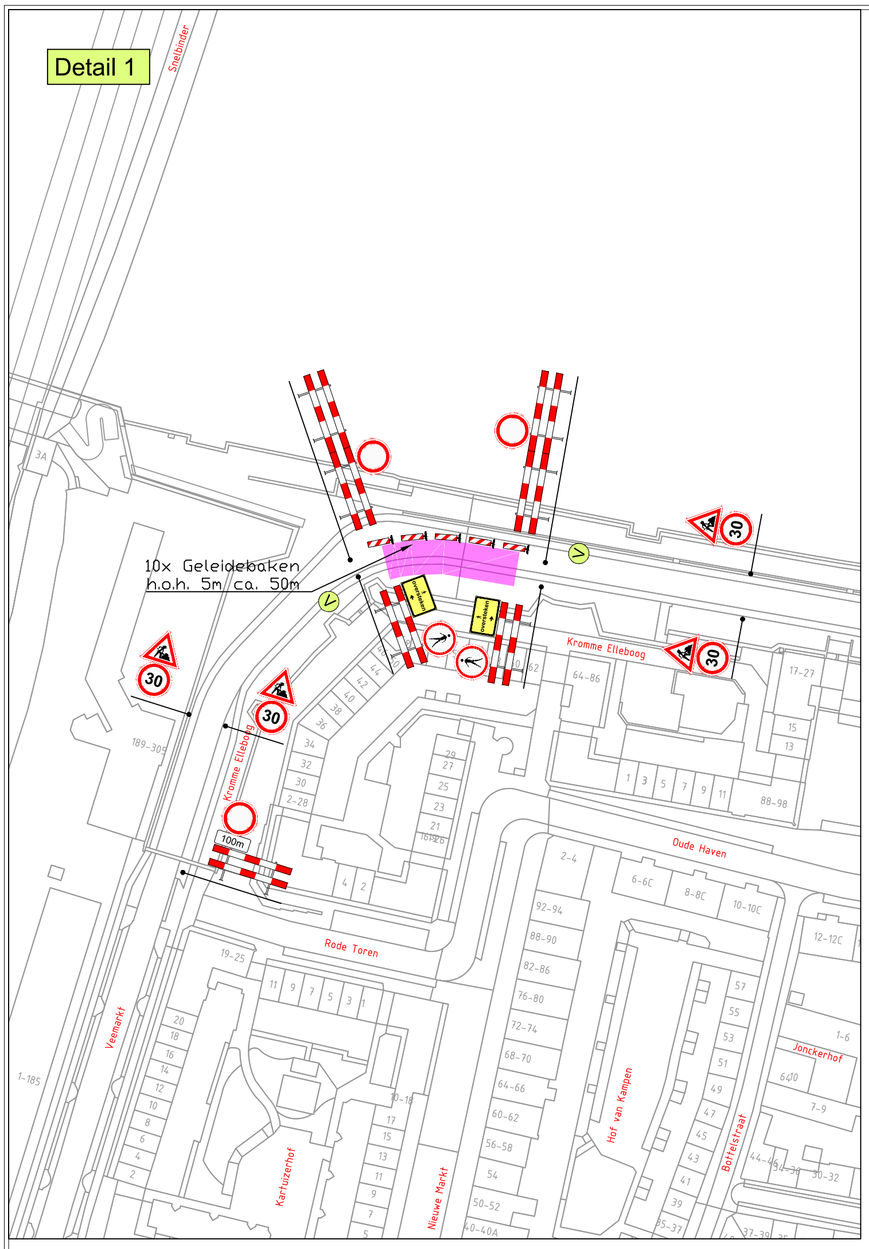

Detail 2

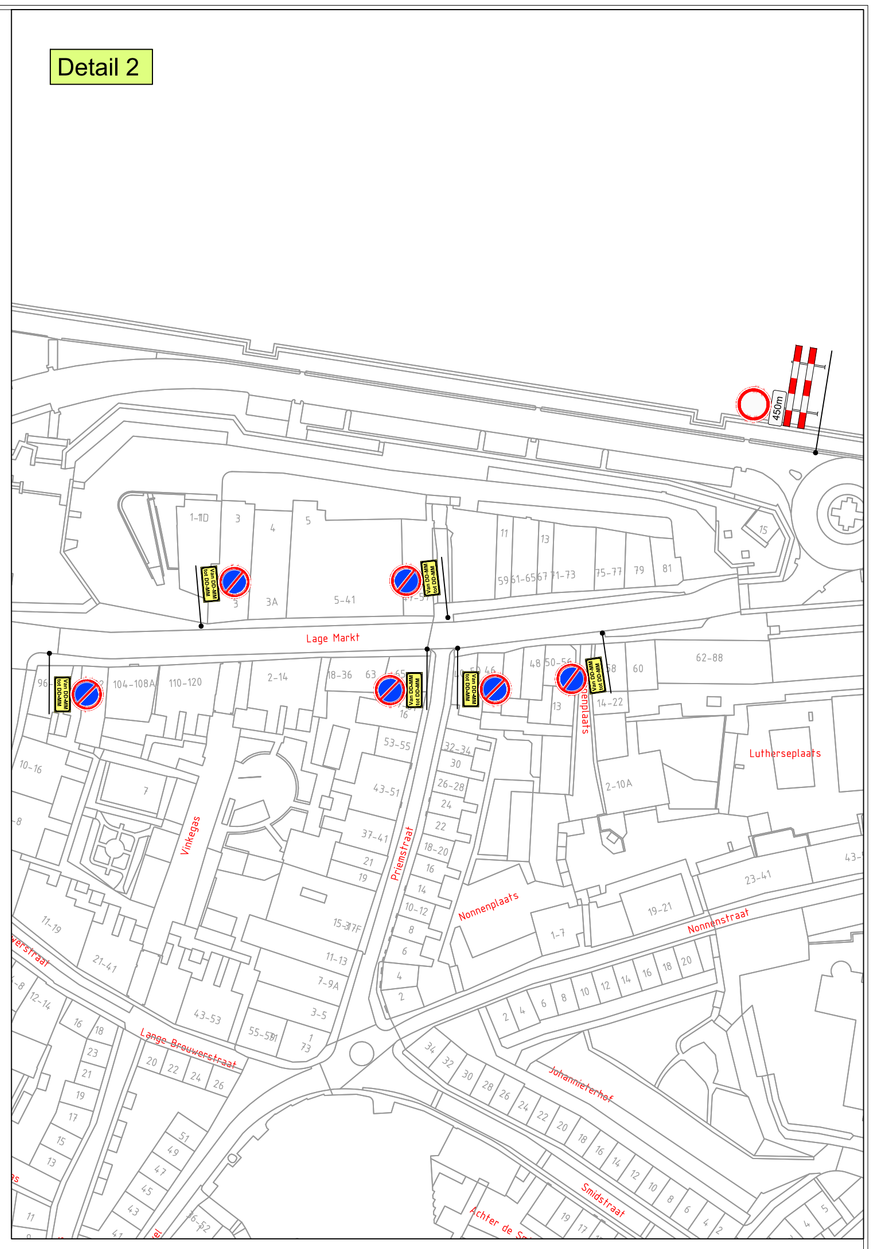

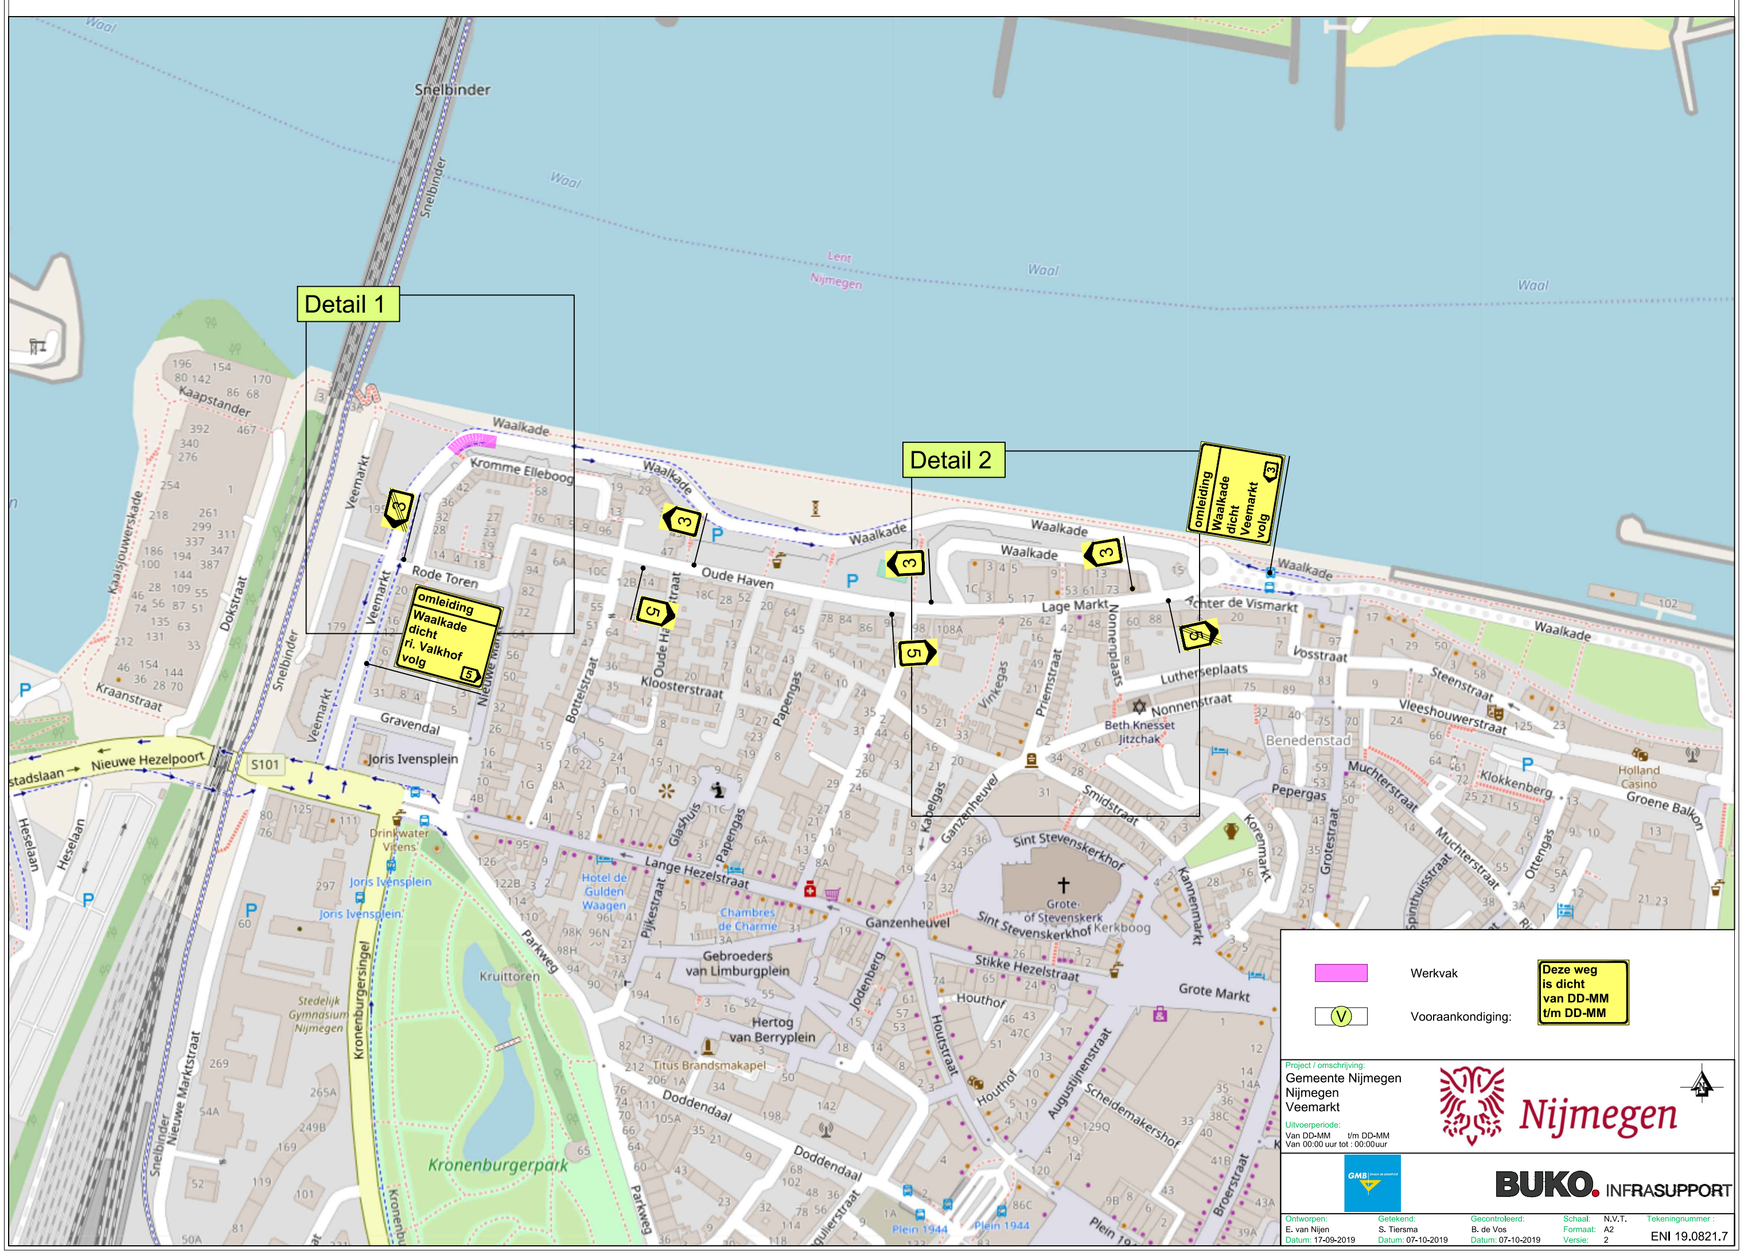

Werkvak

Vooraankondiging:

Deze weg is dicht van DD-MM t/m DD-MM

Project / omschrijving:
Gemeente Nijmegen
Nijmegen
Veemarkt

Uitvoerperiode:
Van DD-MM t/m DD-MM
Van 00:00 uur tot : 00:00uur

Nijmegen

BUKO. INFRASUPPORT

Ontworpen:	Getekend:	Gecontroleerd:	Schaal:	N.V.T.	Tekeningnummer :
E. van Nijen	S. Tiersma	B. de Vos	Formaat:	A2	ENI 19.0821.7
Datum: 17-09-2019	Datum: 07-10-2019	Datum: 07-10-2019	Versie:	2	