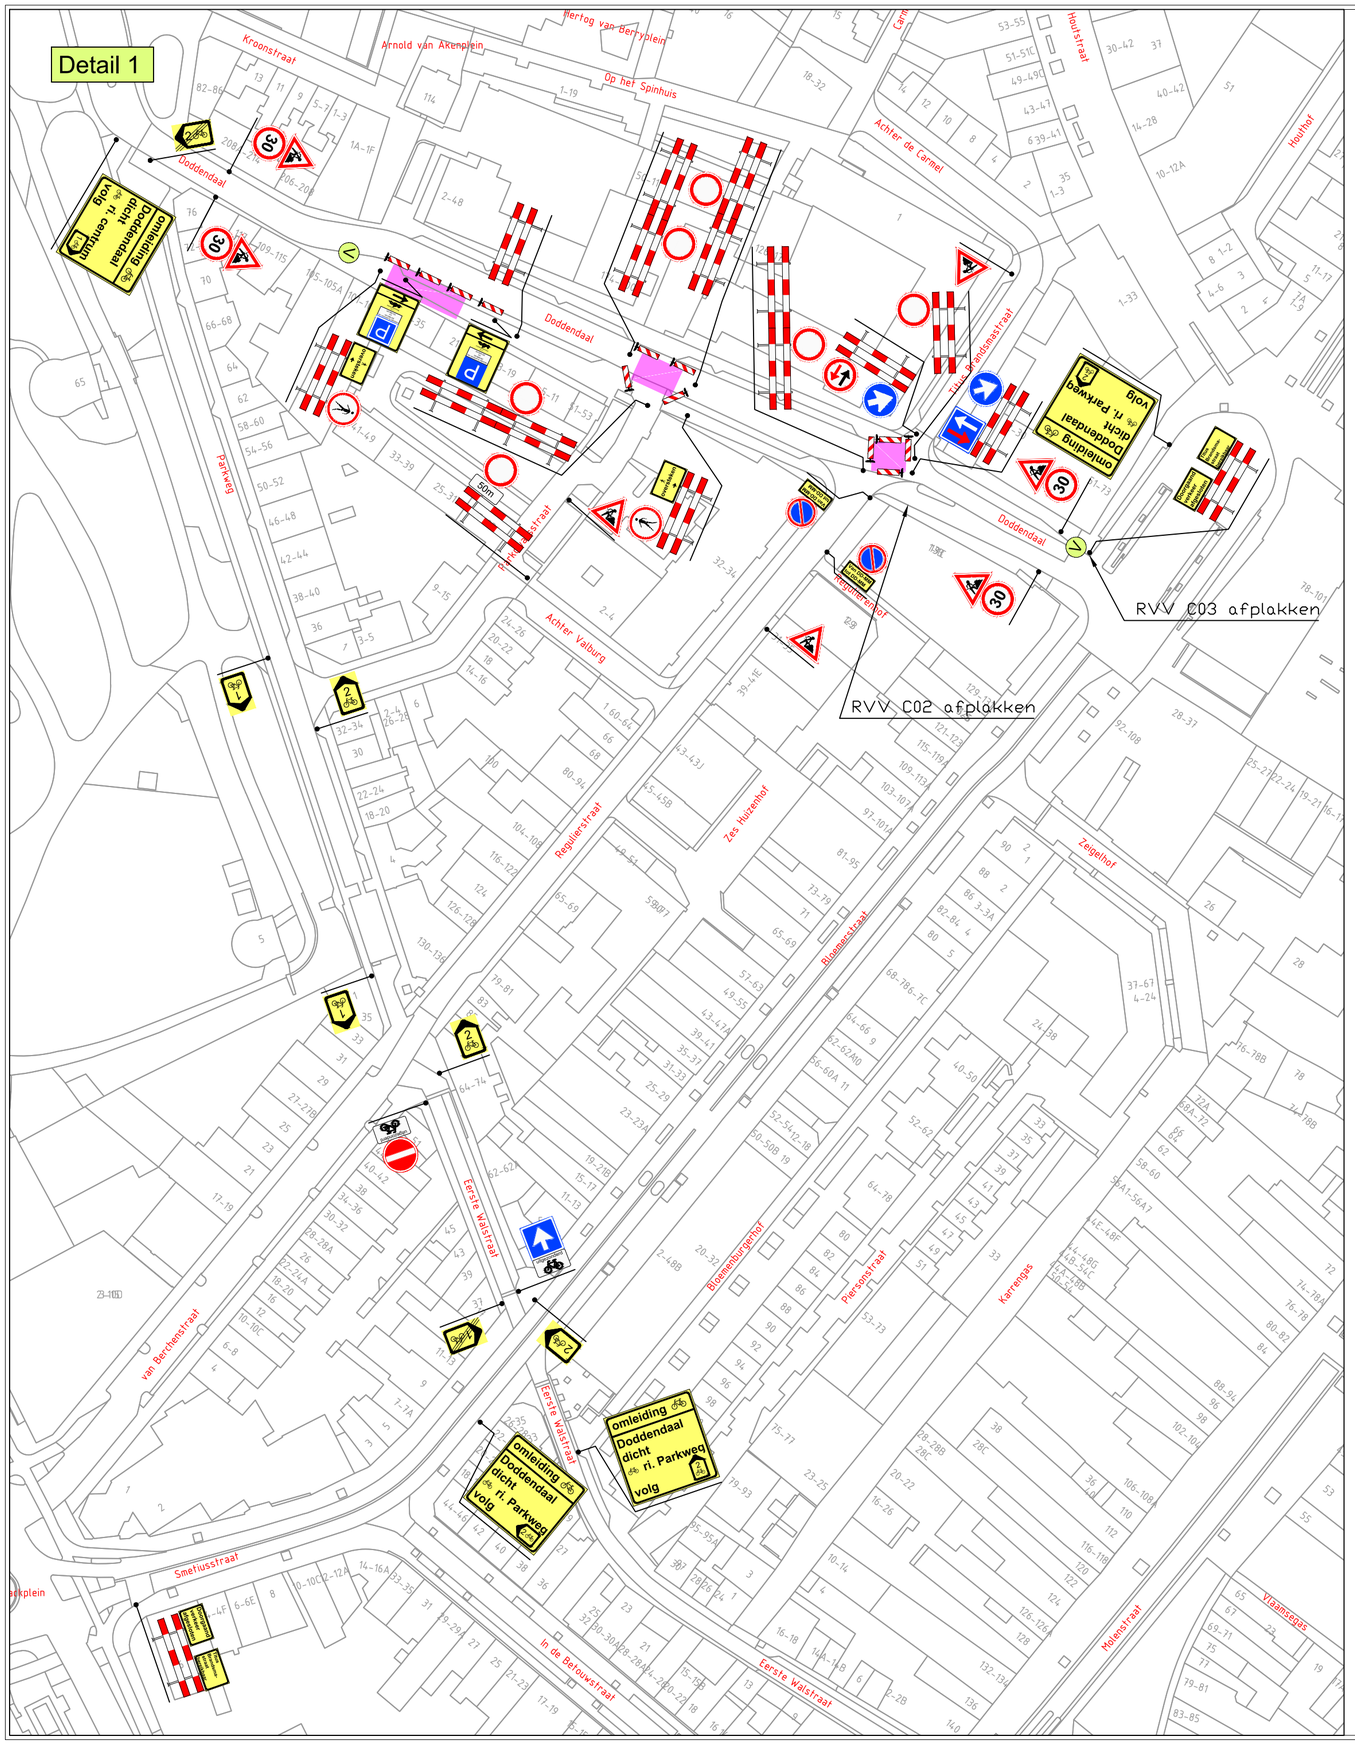

Bewoners Parkweg, Parkdwarsstraat, Achter Valburg en Regulierstraat hebben toegang via Bloemerstraat - Doddendaal - Regulierstraat.
Bewoners Titus Brandsmastraat houden toegang via Bloemerstraat - Doddendaal.
Informeren d.m.v. bewonersbrieven.

Project / omschrijving:
Gemeente Nijmegen
Nijmegen
Doddendaal

Uitvoerperiode:
Van DD-MM t/m DD-MM
Van 00:00 uur tot : 00:00uur

Nijmegen

BUKO. INFRASUPPORT

Ontworpen:	Getekend:	Gecontroleerd:	Schaal: N.V.T.	Tekeningnummer :
E. van Nijen	S. Tiersma	B. de Vos	Formaat: A2	ENI 19.0821.5
Datum: 17-09-2019	Datum: 16-10-2019	Datum: 16-10-2019	Versie: 4	