
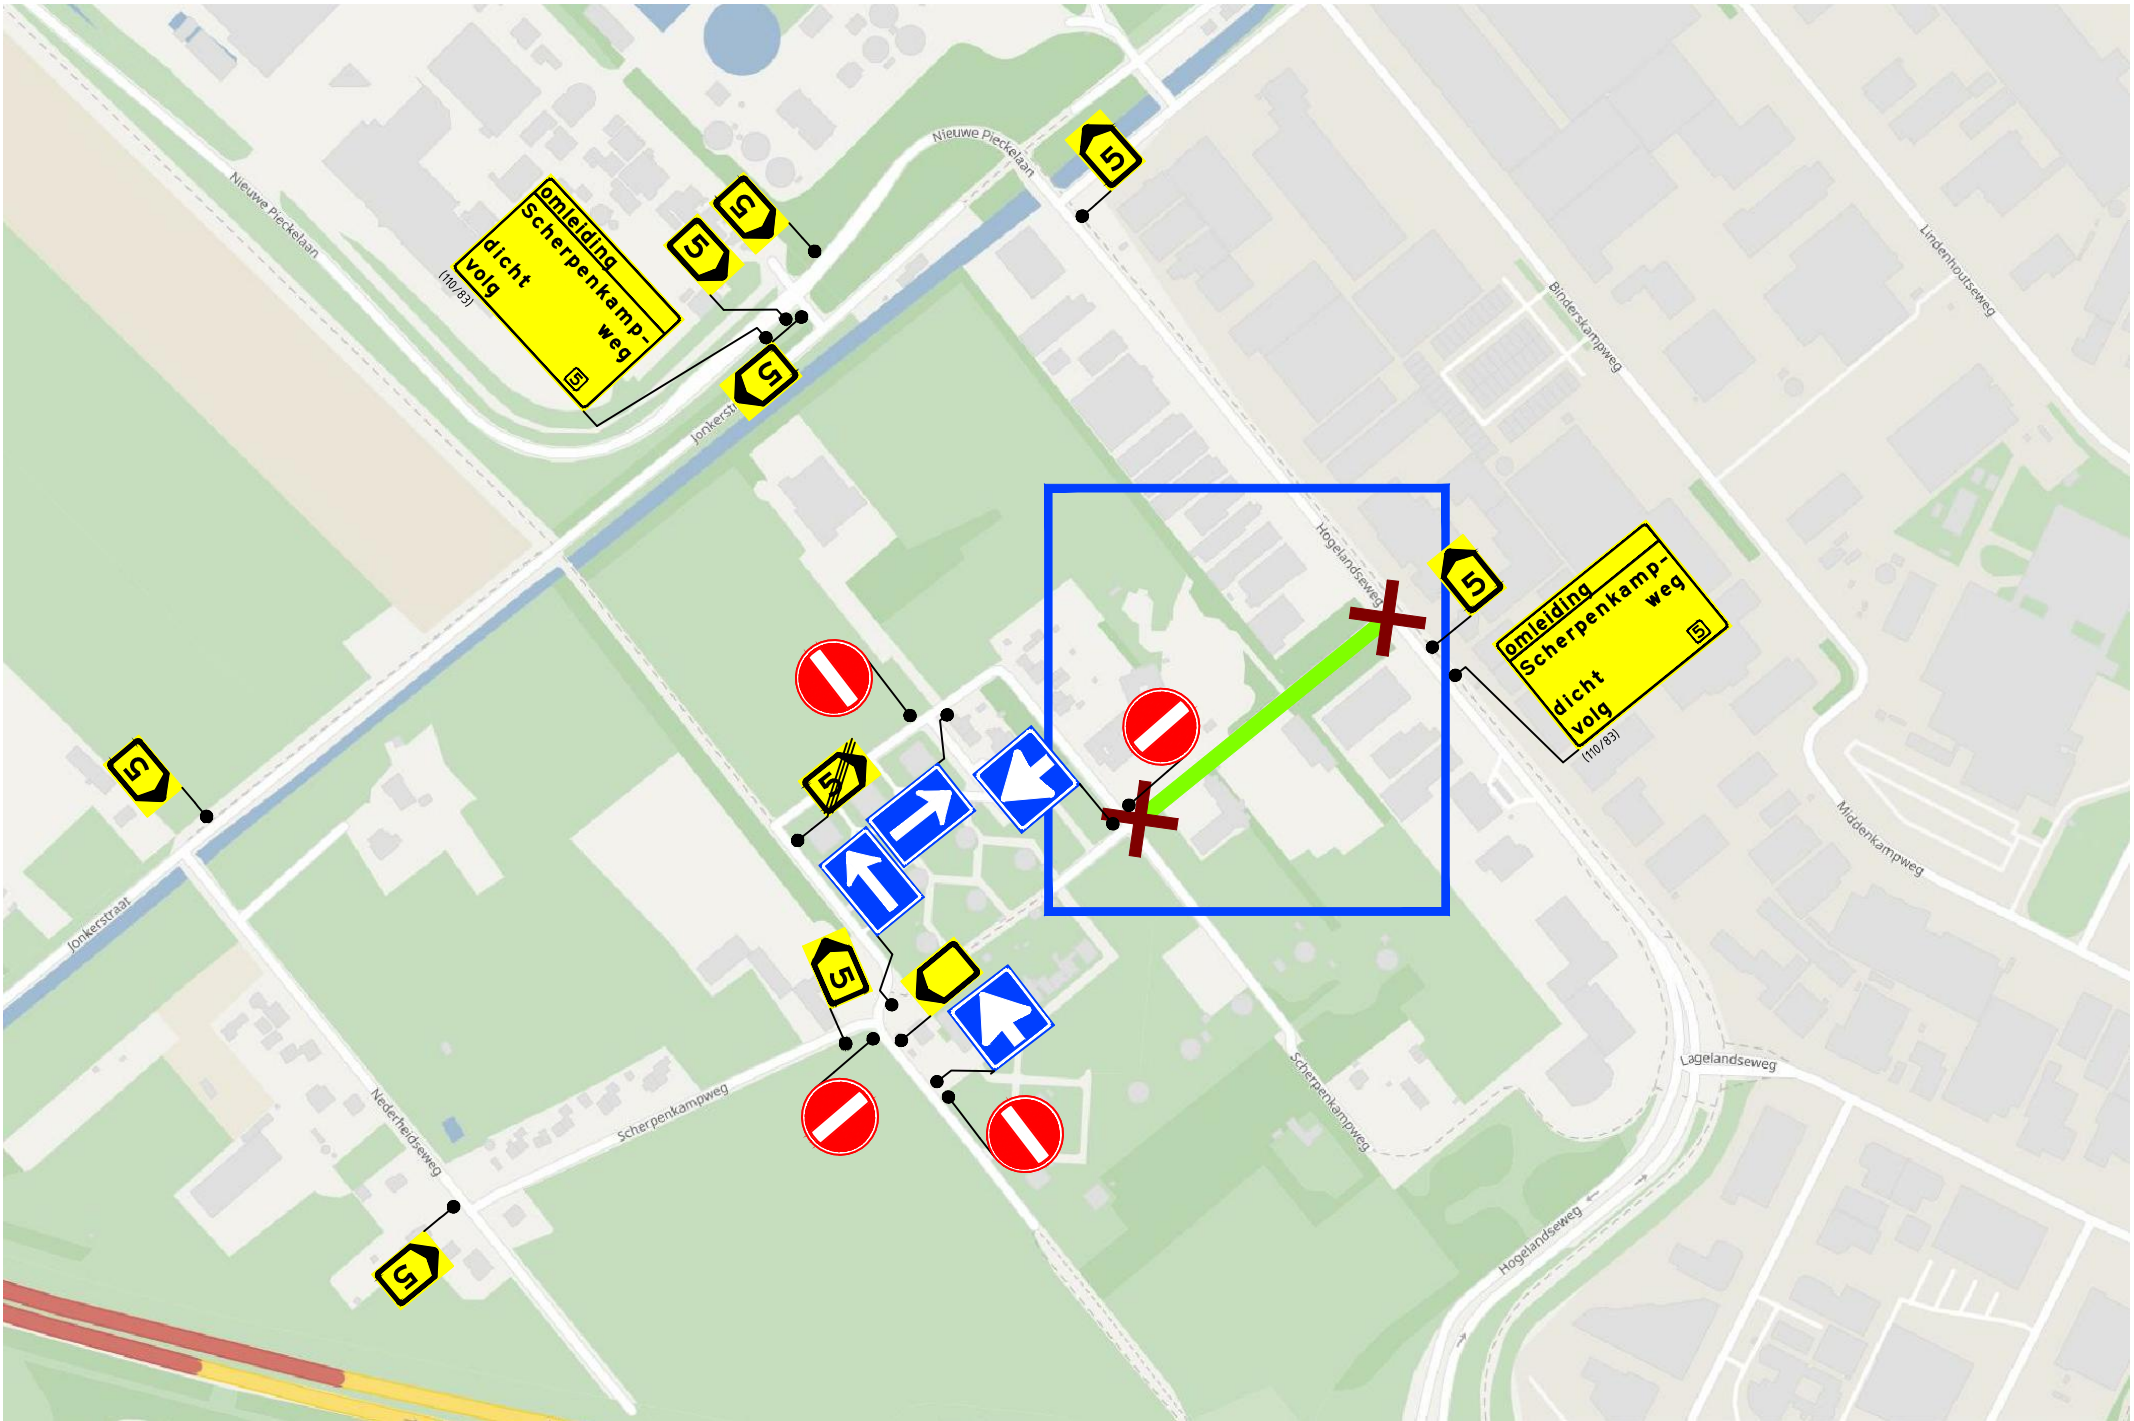


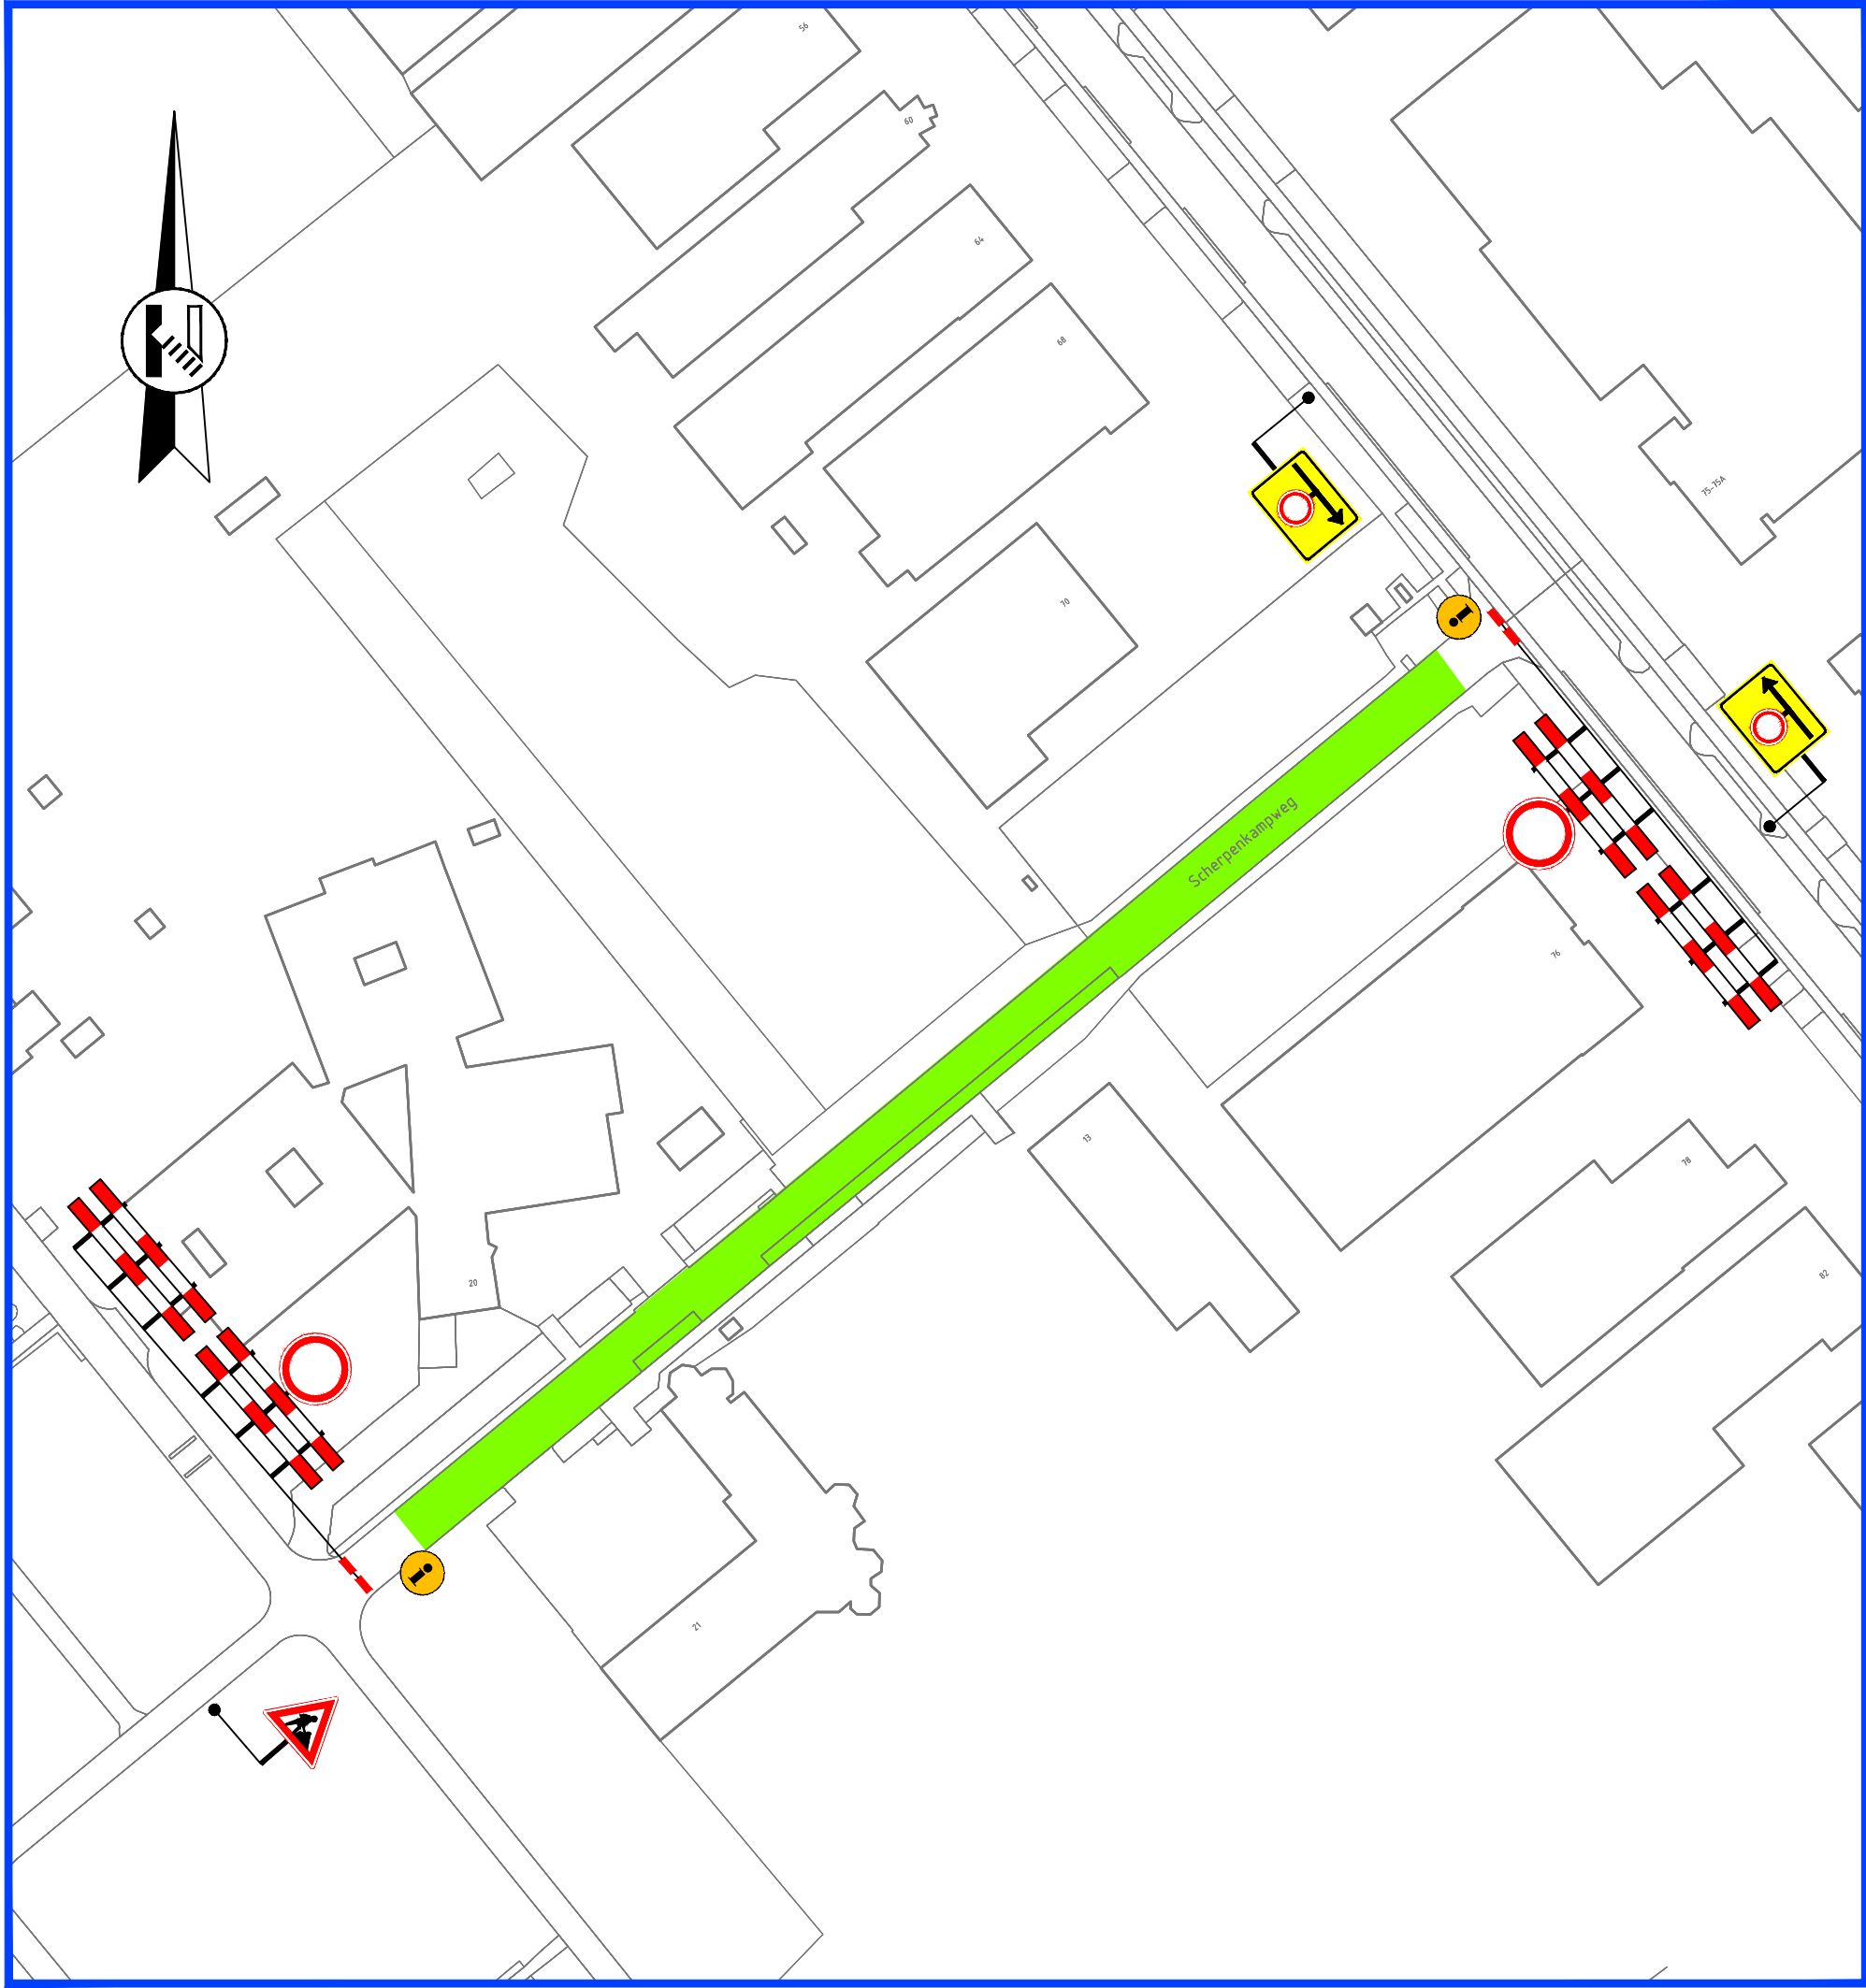

Legenda

-  werkruimte
-  afsluiting/afgesloten wegvak
-  afzethak
-  letterafmeting tekstbord
-  routebord
-  plaatsen publicatiebord

Opmerkingen

- publicatieborden minimaal twee weken voor aanvang werkzaamheden plaatsen

Scherpenkampweg
dicht
van dd mm. 00h
tot dd mm. 00h
(2 stuks)



Rayon Zuid
Vestiging Helvoirt
Molenstraat 27a, Helvoirt
Postbus 4, 5268 ZG Helvoirt
T +31 (0)411 64 50 28

Vestiging Horst
Expeditiestraat 23, Horst
T +31 (0)77 398 70 00

www.vanrensmobiliteit.nl
info@vanrensbv.nl



opdrachtgever

Scherpenkampweg
gemeente Nijmegen

Tijdelijke verkeersmaatregelen
afzetting & omleiding

getekend: L. van de Laar	20-11-2019
controle: N. de Jong	20-11-2019
vrijgave: M. de Leeuw	20-11-2019
status: Concept	
hoort bij:	
schaal: 1:1.000	formaat: A2
tekeningnr.: 15V19269-001	versie: B

© van Rens mobiliteit - Ontwerp & Advies