


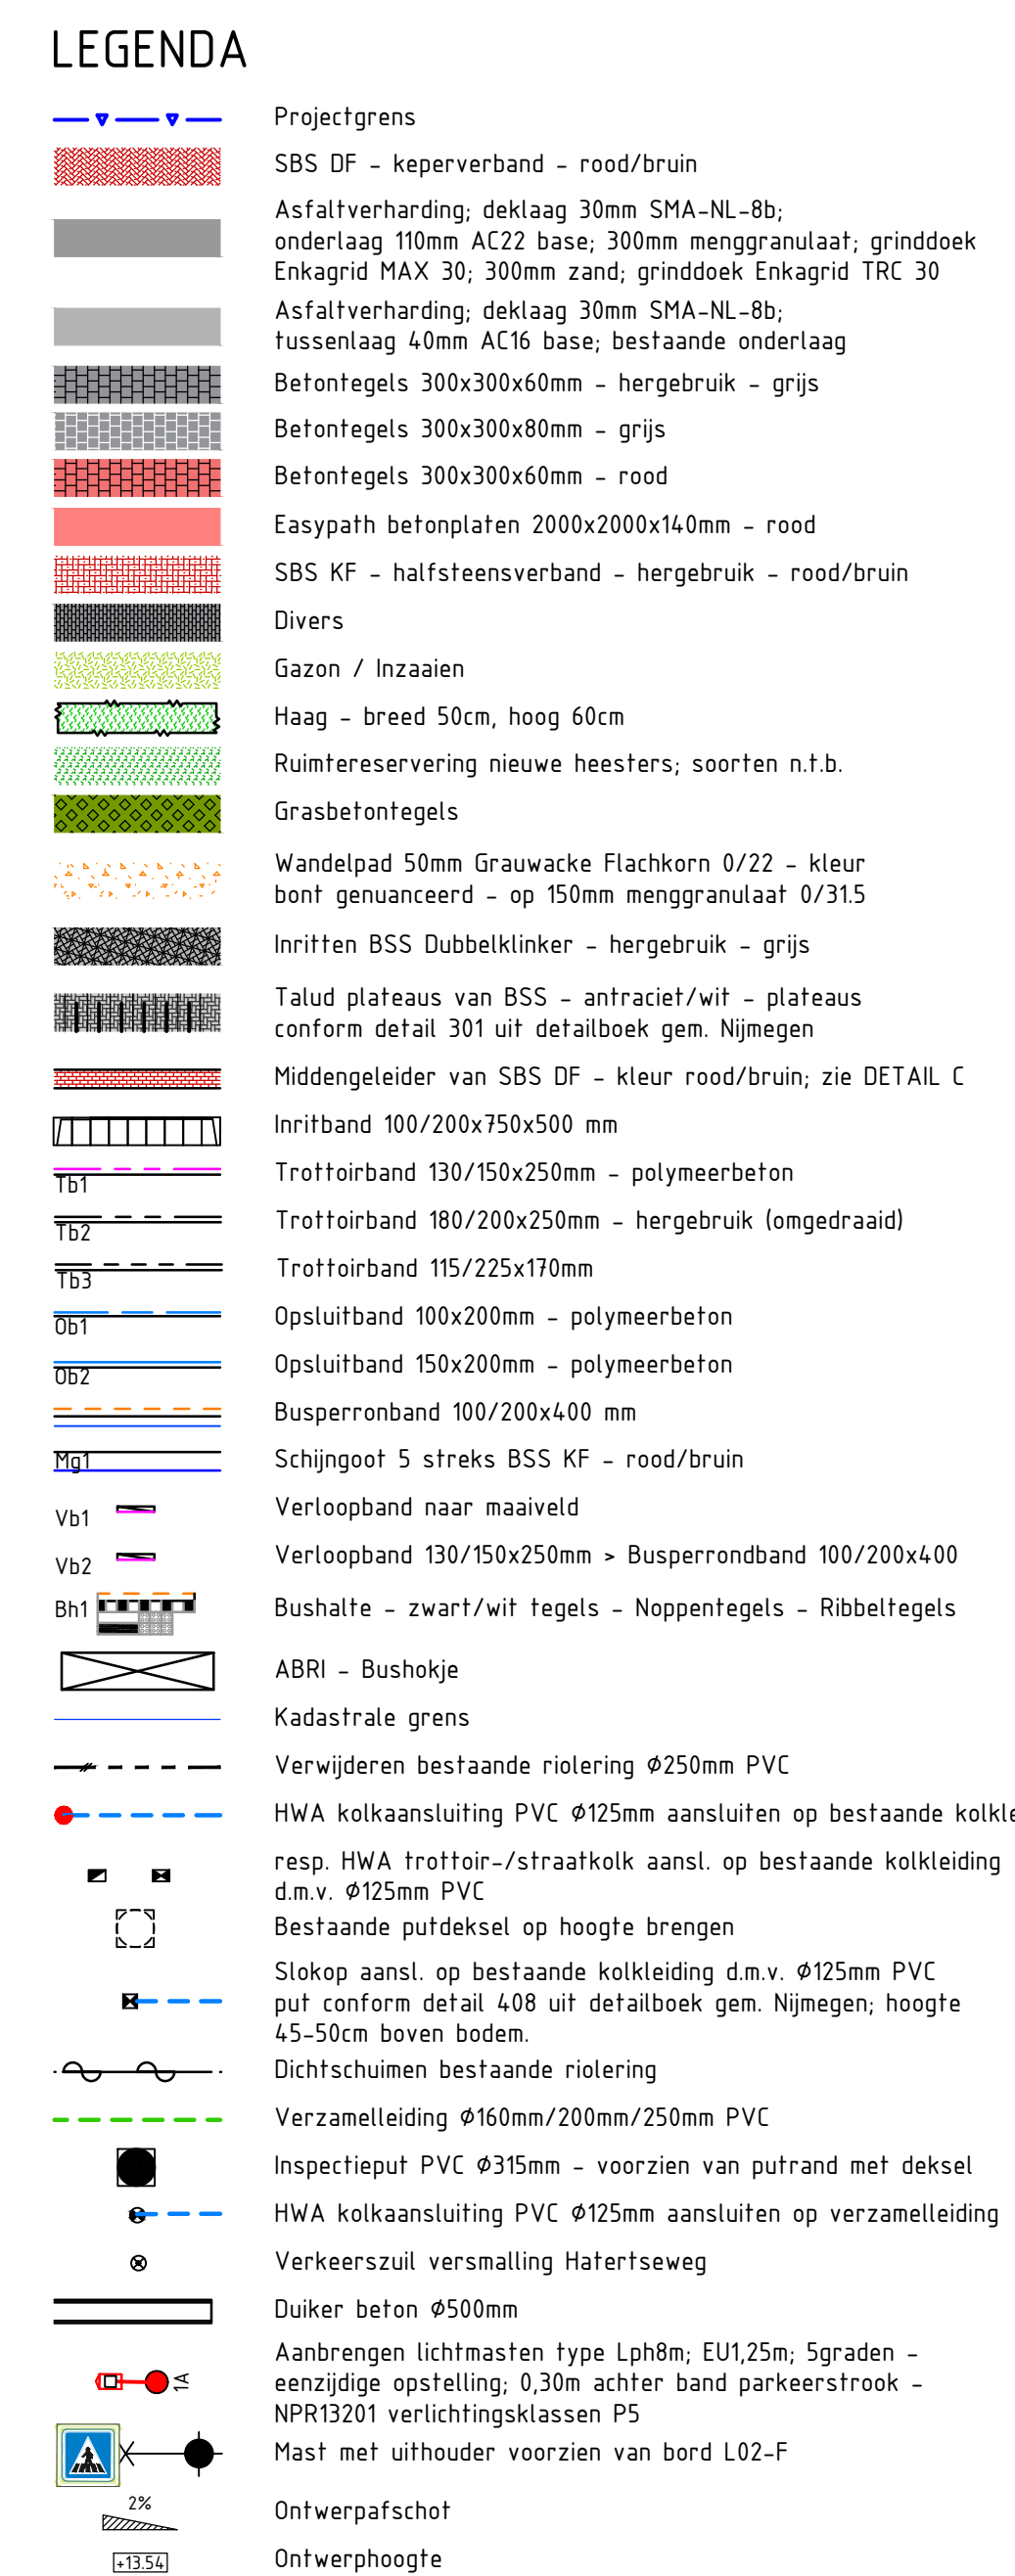


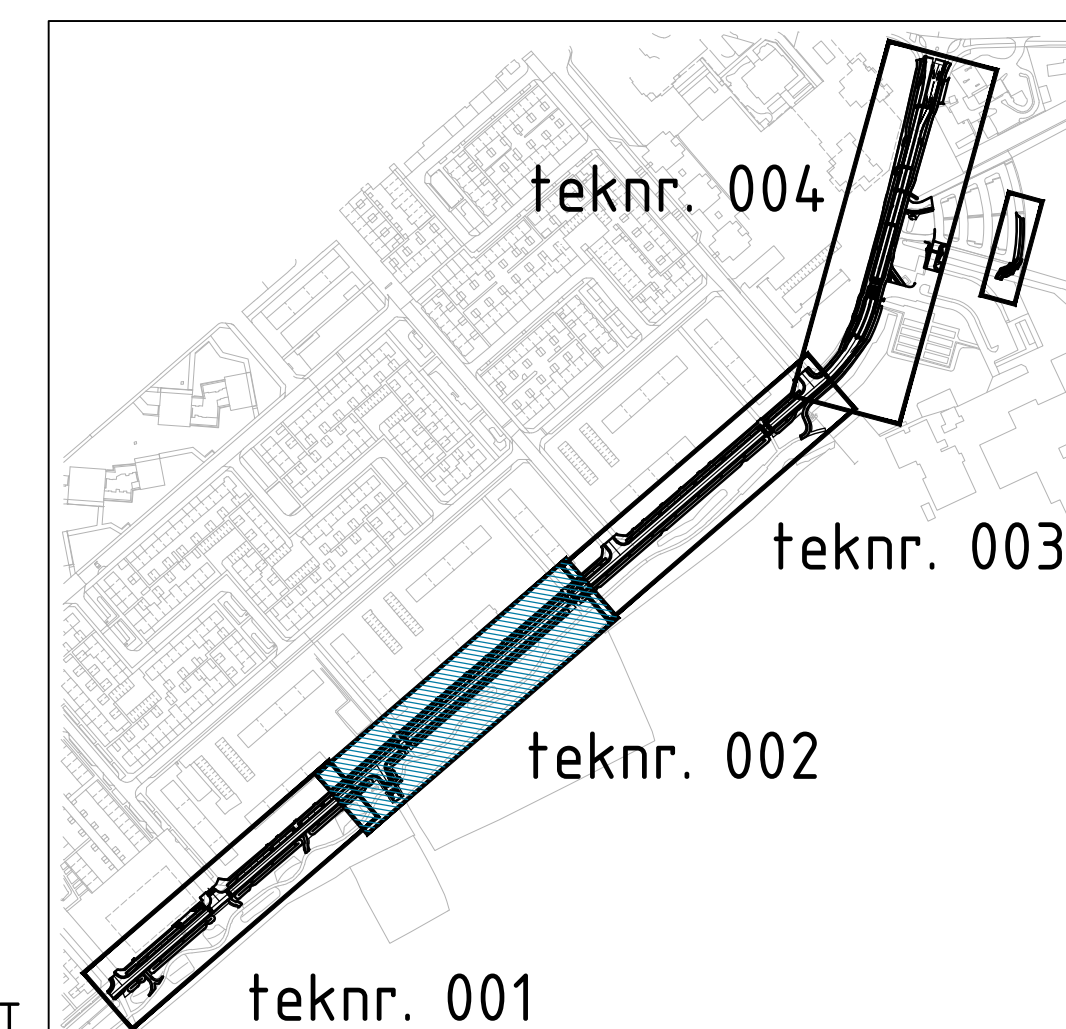

- Maten in meters;
- Dimensies van materialen in millimeters;
- Hoogtematen in meters t.o.v. NAP;

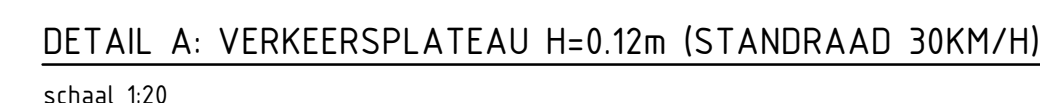

0 2 4 6 8m

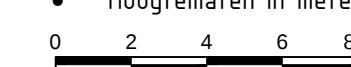

OVERZICHT
schaal 1:5000

						<i>Nijmegen</i>	
	Tauw	
	Opdrachtgever	
	Gemeente Nijmegen	
	Project	
Herinrichting Malder-Burchtsstraat	
Onderdeel	
Definitief ontwerp	
<table> <tr> <td colspan="2">Projectnummer</td> <td colspan="2">1267581-TEK-WEG-DO</td> <td>Blad</td> <td>1 van 1</td> <td>Documenttype</td> </tr> <tr> <td>Datum</td> <td>27-09-2019</td> <td></td> <td></td> <td>Schaal</td> <td></td> <td>1:200</td> </tr> <tr> <td>Gefak</td> <td>TBS</td> <td></td> <td></td> <td></td> <td></td> <td></td> </tr> <tr> <td>Gec.</td> <td>MYH</td> <td></td> <td></td> <td></td> <td></td> <td></td> </tr> </table>							Projectnummer		1267581-TEK-WEG-DO		Blad	1 van 1	Documenttype	Datum	27-09-2019			Schaal		1:200	Gefak	TBS						Gec.	MYH																									
Projectnummer		1267581-TEK-WEG-DO		Blad	1 van 1	Documenttype	
Datum	27-09-2019			Schaal		1:200	
Gefak	TBS	
Gec.	MYH	
<table> <tr> <td>Projectnummer</td> <td>1267581</td> <td>Tekeningnummer</td> <td>002</td> <td>Status</td> <td>DEFINITIEF</td> <td>Forsaat</td> <td>A1 - 126</td> </tr> <tr> <td>Wjz.</td> <td colspan="5">Aard der wijziging</td> <td>Datum</td> <td>Gefak</td> </tr> <tr> <td>A</td> <td colspan="5"></td> <td></td> <td></td> </tr> <tr> <td>B</td> <td colspan="5"></td> <td></td> <td></td> </tr> <tr> <td>C</td> <td colspan="5"></td> <td></td> <td></td> </tr> <tr> <td>D</td> <td colspan="5"></td> <td></td> <td></td> </tr> </table>							Projectnummer	1267581	Tekeningnummer	002	Status	DEFINITIEF	Forsaat	A1 - 126	Wjz.	Aard der wijziging					Datum	Gefak	A								B								C								D							
Projectnummer	1267581	Tekeningnummer	002	Status	DEFINITIEF	Forsaat	A1 - 126	
Wjz.	Aard der wijziging					Datum	Gefak	
A	
B	
C	
D	