



OVERZICHT
schaal 15000

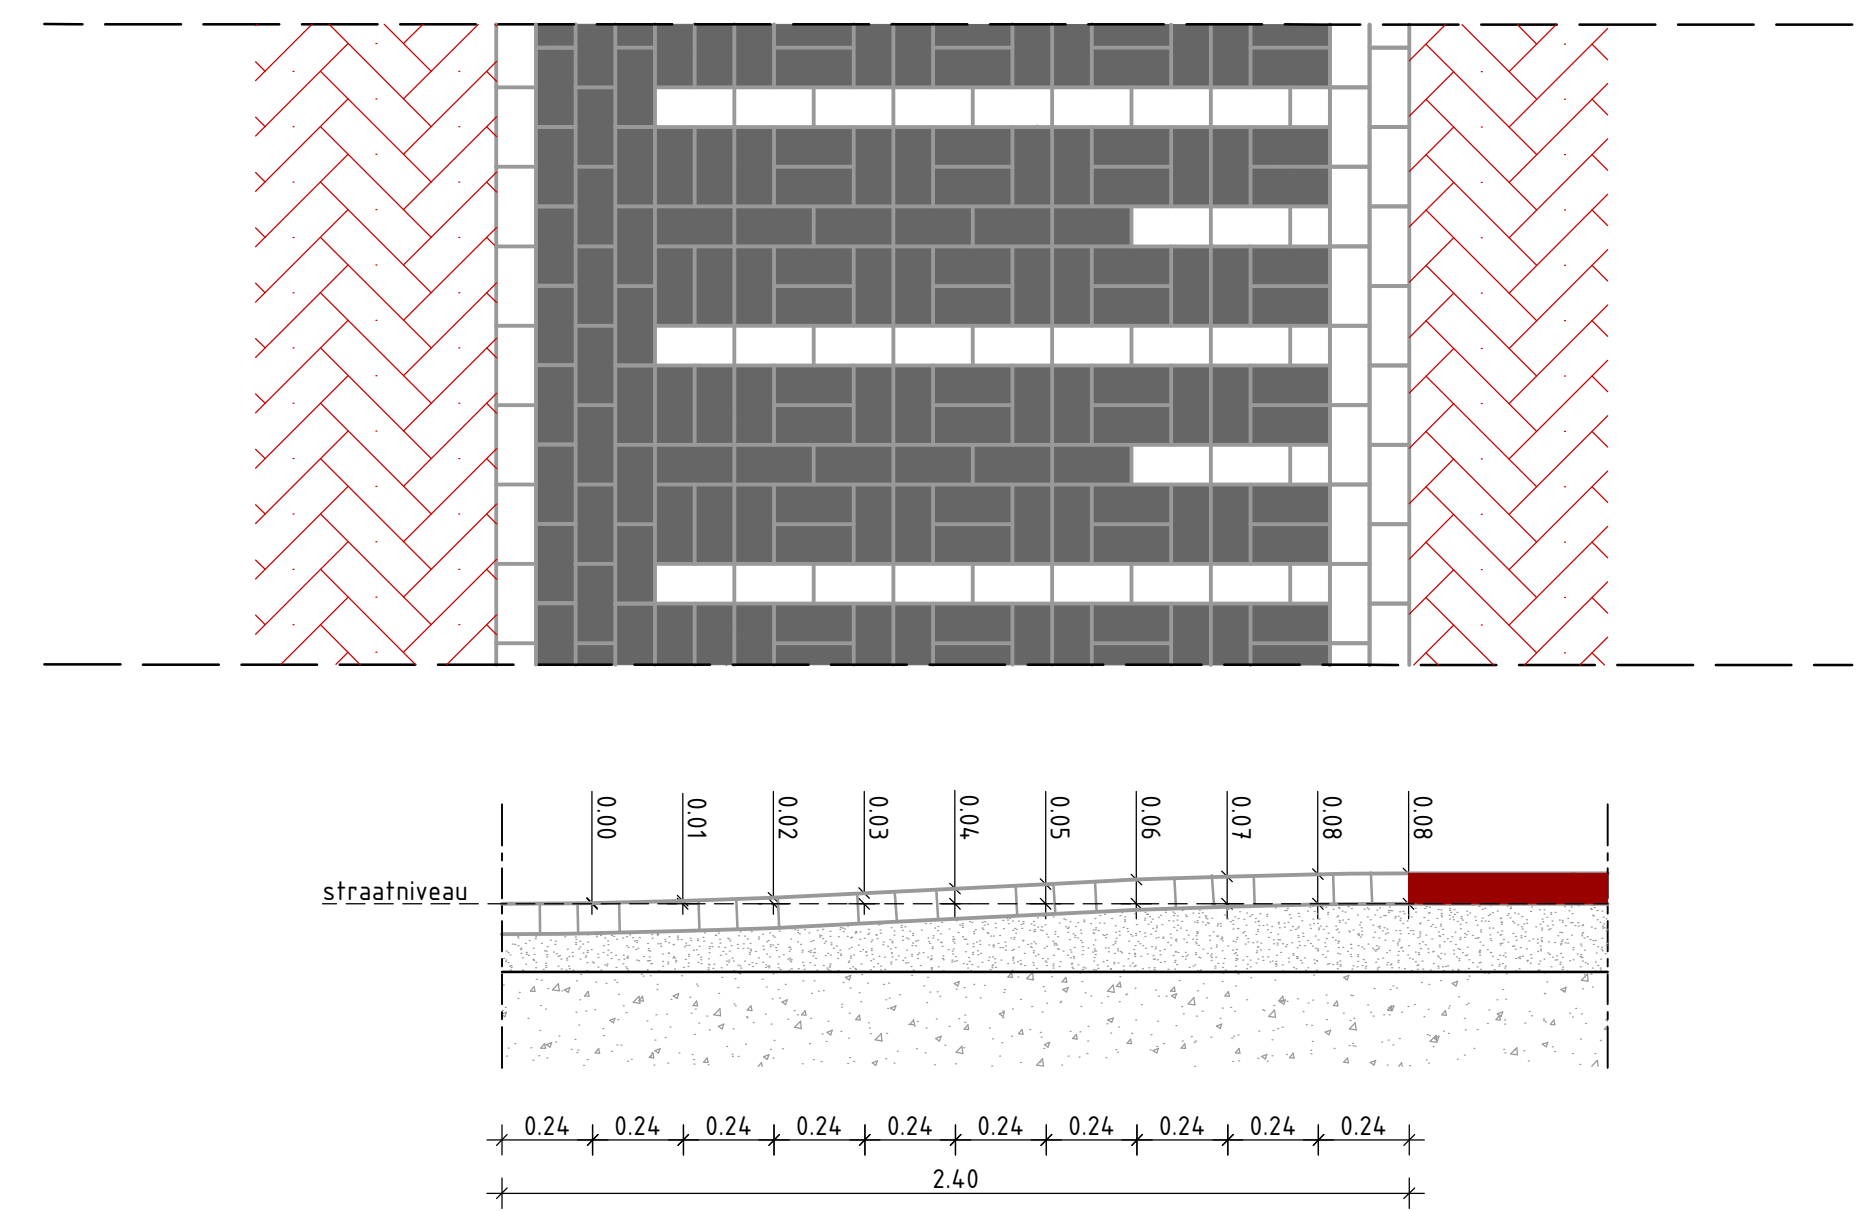

DETAIL B: VERKEERSPLATEAU H=0.08m (BUSVRIENDELIJK)
schaal 120

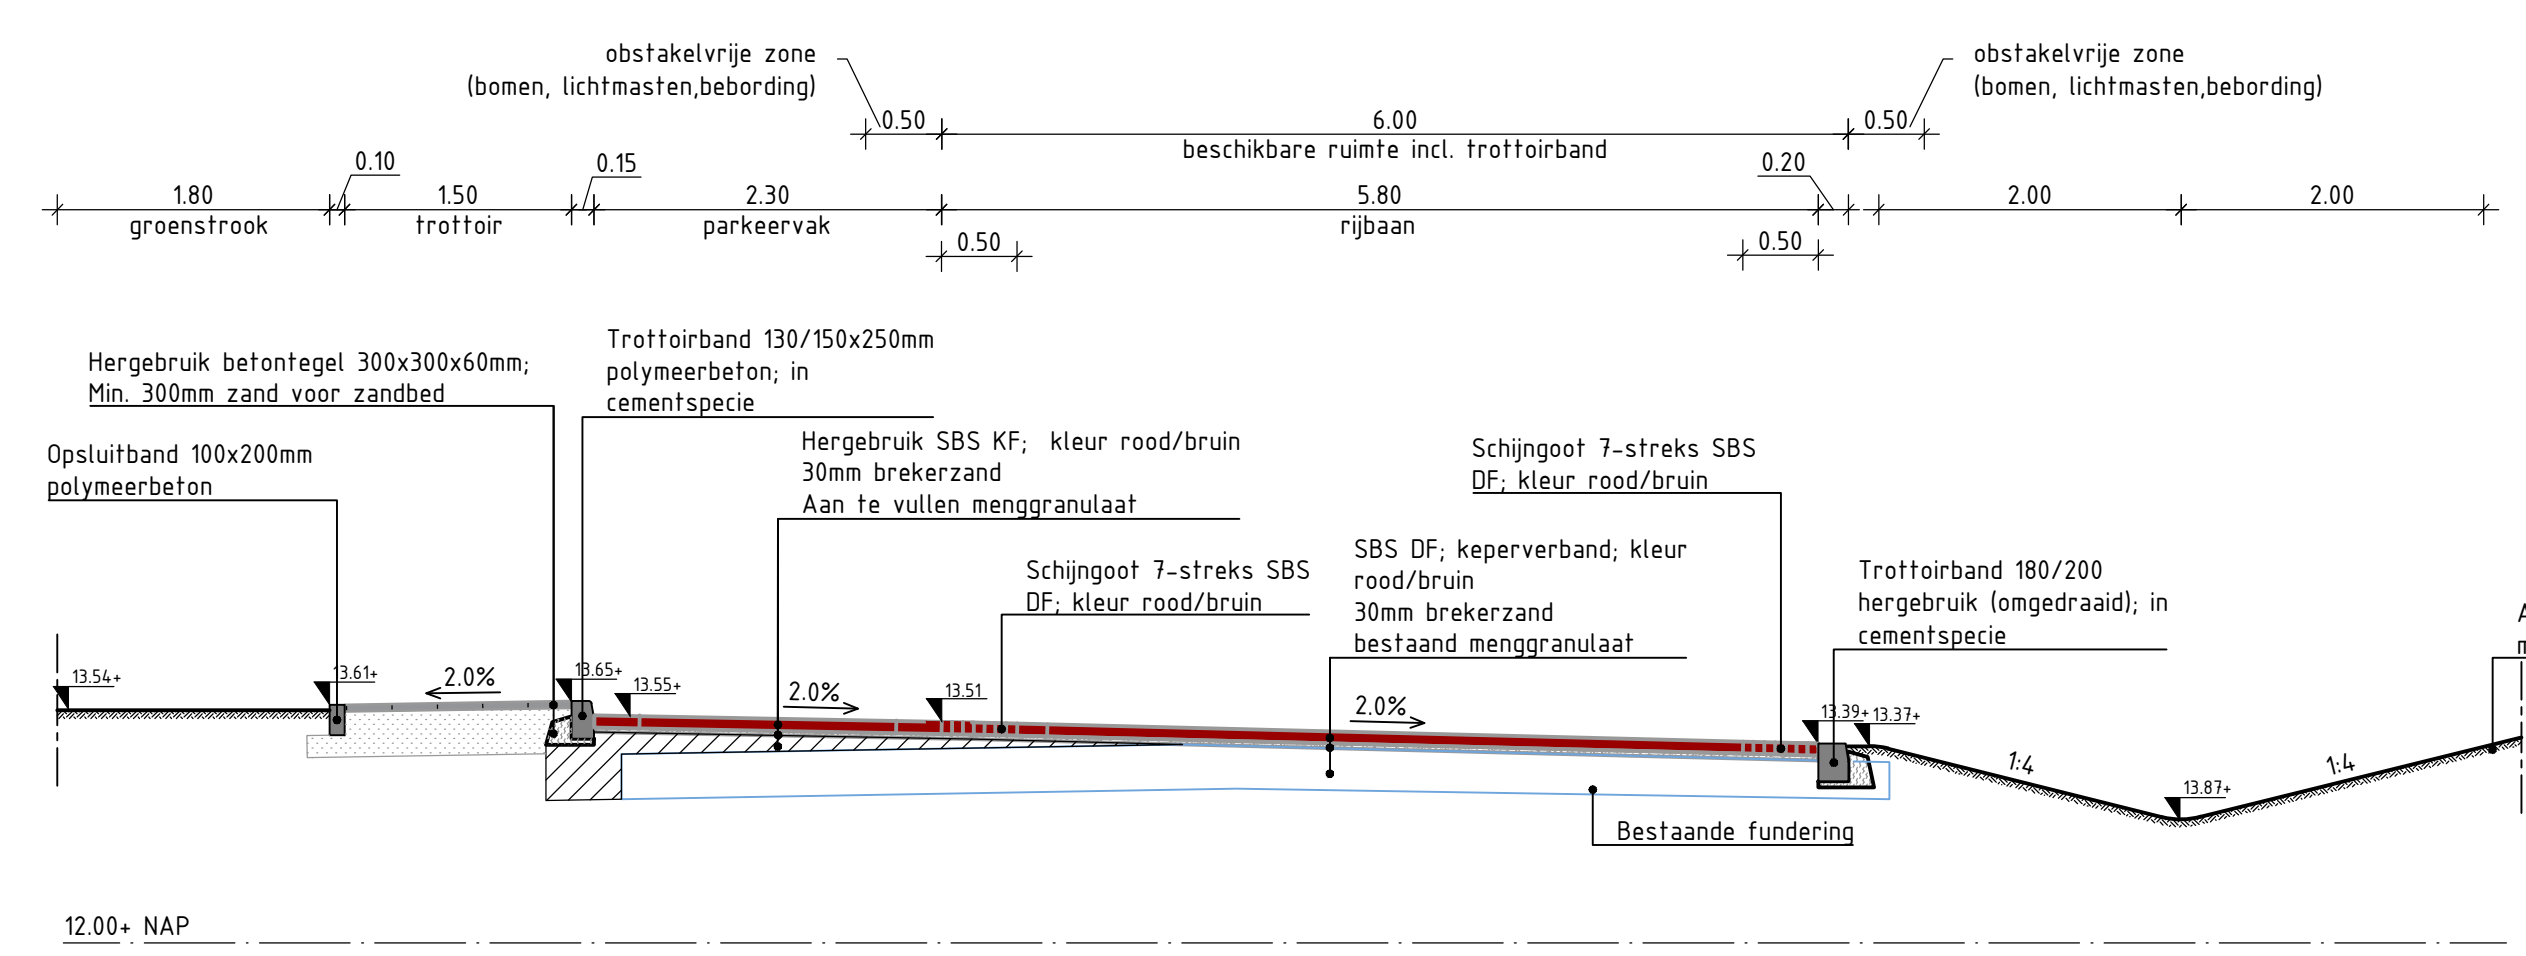

DOORSNEDE D-D
schaal 150

- LEGENDA**
- Projectgrens
 - SBS DF - keperverband - rood/bruin
 - Asfaltverharding: deklaag 30mm SMA-NL-80; onderlaag 100mm AC22 base: 300mm menggranulaat; grinddek: Enkagrid MAX 30; 300mm zand; grinddek Enkagrid TRC 30
 - Asfaltverharding: deklaag 30mm SMA-NL-80; tussenlaag 40mm AC16 base: bestaande onderlaag
 - Betontegels 300x300x40mm - hergebruik - grijs
 - Betontegels 300x300x40mm - rood
 - Easypath betonplaten 2000x2000x140mm - rood
 - SBS KF - halfsteensverband - hergebruik - rood/bruin
 - Divers
 - Gazon / Inzaaien
 - Haag - breed 50cm, hoog 60cm
 - Ruinversterking nieuwe heesters; soorten n.t.b.
 - Grasbetontegels
 - Wandpad 50mm Grauwacke Flachhorn 0/22 - kleur bont gemaanceerd - op 150mm menggranulaat 0/315
 - Inritten BSS Dubbelklinker - hergebruik - grijs
 - Talud plateaus van SBS DF - antraciet/wit - plateau conform detail 301 uit detailboek gen. Nijmegen
 - Middengleider van SBS DF - kleur rood/bruin; zie DETAIL C
 - Inritband 100/200x750x500 mm
 - Trottoirband 130/150x250mm - polymeerbeton
 - Trottoirband 180/200x250mm - hergebruik (ongebraaid)
 - Trottoirband 115/225x170mm
 - Opsluitband 100x200mm - polymeerbeton
 - Opsluitband 150x200mm - polymeerbeton
 - Busperronband 100/200x400 mm
 - Schijngoot 5 streks BSS KF - rood/bruin
 - Verloopband naar maasveld
 - Verloopband 130/150x250mm > Busperronband 100/200x400
 - Bushalte - zwart/wit tegels - Noppetegels - Ribbtegels
 - ABRI - Bushokje
 - Kadastrale grens
 - Verwijderen bestaande riolering Ø250mm PVC
 - HWA kolkaansluiting PVC Ø125mm aansluiten op bestaande kolkleiding d.m.v. Ø125mm PVC
 - Bestaande puldeksel op hoogte brengen
 - Sloep aansl. op bestaande kolkleiding d.m.v. Ø125mm PVC put conform detail 408 uit detailboek gen. Nijmegen, hoogte 65-50cm boven bodem
 - Dichtschuim bestaande riolering
 - Verzamelingsput Ø160mm/200mm/250mm PVC
 - Inspectieput PVC Ø150mm - voorzien van putrand met deksel
 - HWA kolkaansluiting PVC Ø125mm aansluiten op verzamelingsput
 - Verkeerszuil versmaling Halbertseweg
 - Duiker beton Ø500mm
 - Aanbrengen lichtmasten type LphM; EU125m; Sgraden - eenzijdige opstelling; 0,30m achter band parkeerstrook - NIKR1201 verlichtingsklassen PS
 - Mast met uithouder voorzien van bord L02-F
 - Ontwerfgeslacht
 - Ontwerphoogte

- Opmerkingen:**
- Maten in meters;
 - Dimensies van materialen in millimeters;
 - Hoogtematen in meters t.a.v. NAP;
- 0 2 4 6 8m

Tauw van goud Nijmegen

Operatie: Gemeente Nijmegen
 Project: Herinrichting Malder-Burchtstraat
 Onderaaf: Definitief ontwerp

Documentnummer	1267581-TEK-WEG-DD	Blad	1 van 1	Documenttype
Datum	23-06-2019	Schaal		1:200
Geek	TSG			
Sch	PHH			
Projectnummer	1267581	Tekeningnummer	003	Status
				DEFINITIEF
Wij	Aard der wijziging	Datum	05-10-2019	Get.
A				Ech
B				
C				
D				