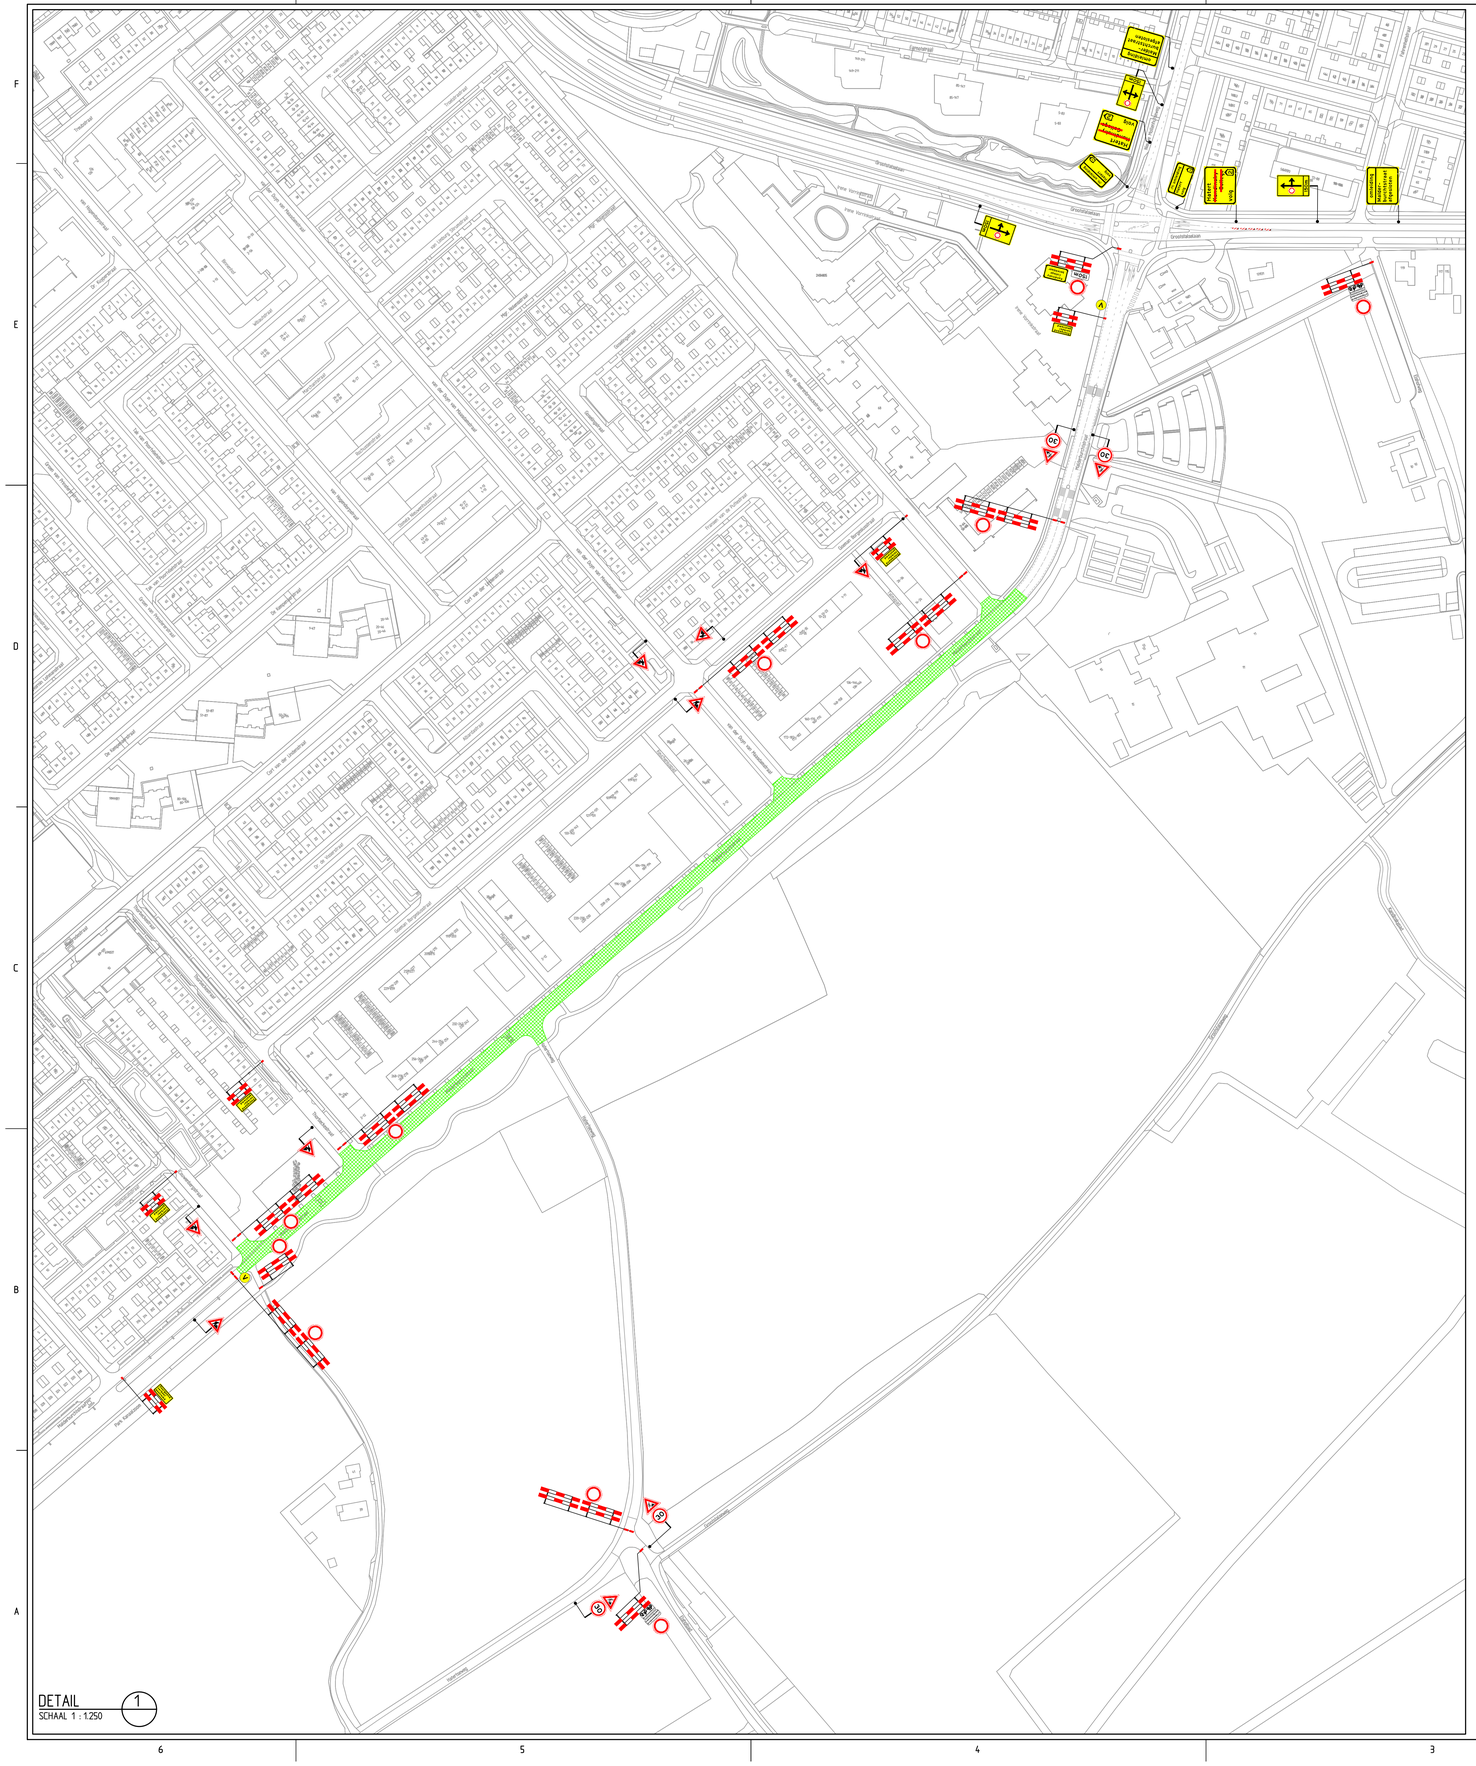

DETAIL 1
SCHAAL 1 : 1:250

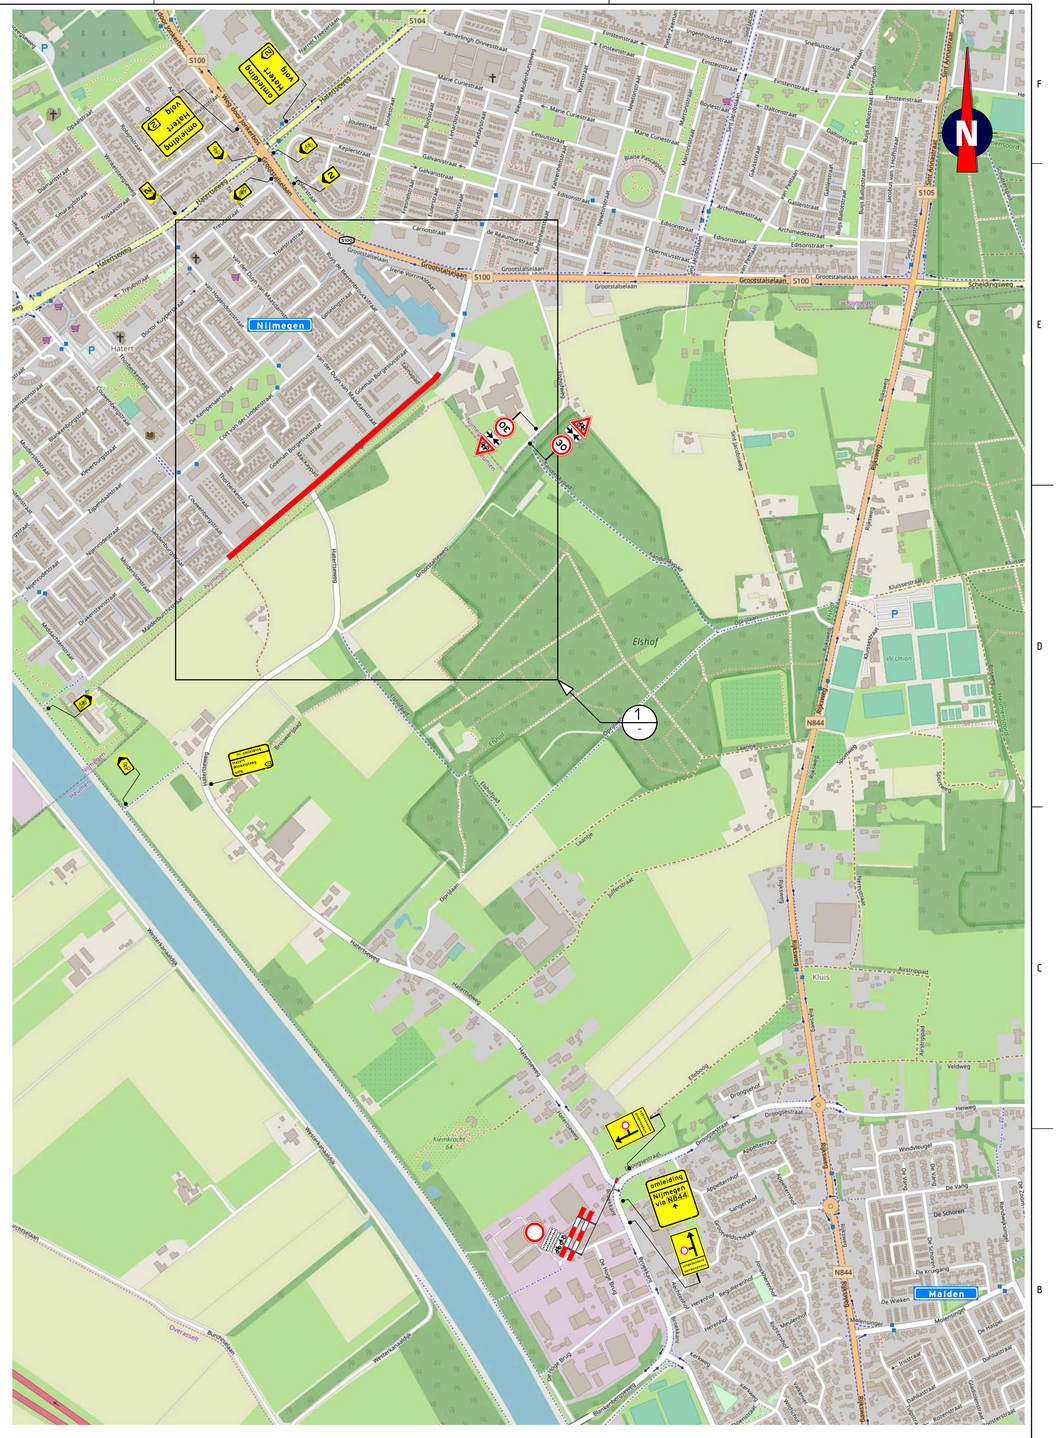

Opmerkingen

- afplakken/afkruisen conflicterende bebording
- definitieve routenummers in overleg met wegbeheerder
- de locatie van bebording is indicatief, de exacte locatie wordt in het werk bepaald

Verklaring

werkruimte

V vooraankondigingsbord plaatsen twee weken voor aanvang van de werkzaamheden

Malderburchtstraat
afgesloten
(datum/tijd)
tot (datum/tijd)

Versie	Omschrijving				
0	Definitief				
26-09-19	Getekend: TKR	Controle: EJO	Je controle	Vrijgegeven	
C	Diverse aanpassingen				
25-09-19	Getekend: TKR	Controle: EJO	Je controle	Vrijgegeven	
B	Diverse aanpassingen				
17-09-19	Getekend: TKR	Controle: EJO	Je controle	Vrijgegeven	
A	Concept				
03-09-19	Getekend: TKR	Controle: EJO	Je controle	Vrijgegeven	

TRAFFIC SERVICE NEDERLAND
van gelder

Project: Malderburchtstraat Nijmegen

Onderdeel: Verkeersmaatregelen fase 1

Schaal: 1:5,000 Formaat: A0

Tekening nummer: 402990-01A01-0 Blad 1 van 1

NCK BRL9101 TRAFFIC SERVICE NEDERLAND

Alle rechten voorbehouden. Niets uit deze uitgave mag worden gekopiëerd en/of openbaar gemaakt zonder voorafgaande schriftelijke toestemming van van Gelder Groep B.V. Ook de inhoud van deze tekening is eigendom van van Gelder Groep B.V. Deze tekening mag niet zonder voorafgaande schriftelijke toestemming van van Gelder Groep B.V. worden gebruikt voor een ander dan de aan van Gelder Groep B.V. verstrekte opdracht.