Ontwerp

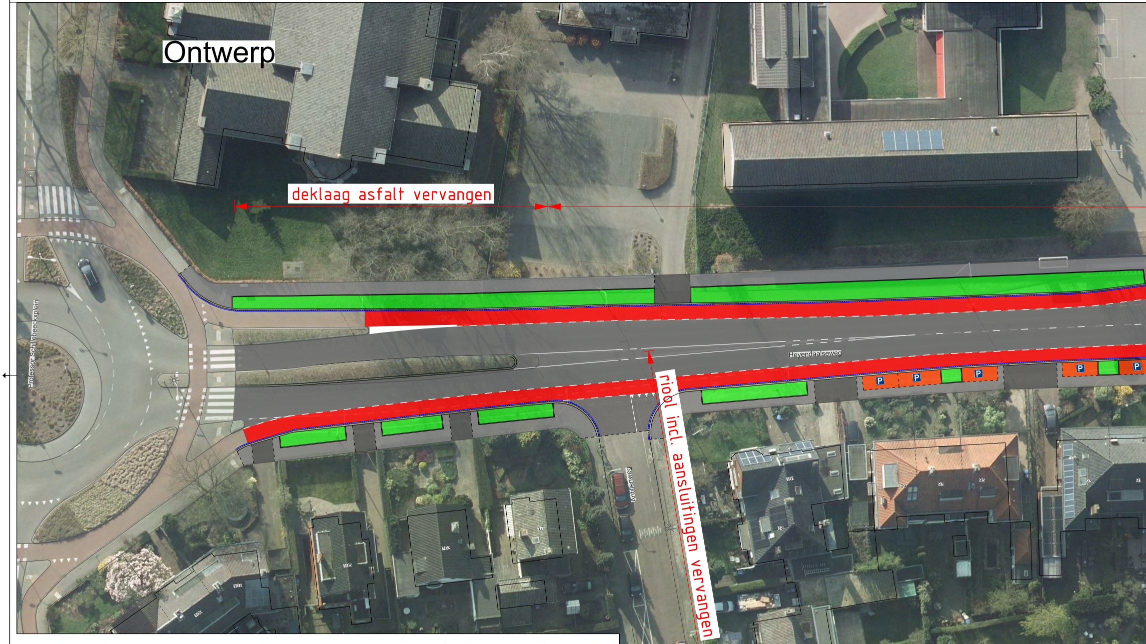
deklaag asfalt vervangen
riool incl. aansluitingen vervangen
Heyendaalseweg
Antillenweg
Professor Schillebeeckxplein
P
P
P
P
P
101
99
97
95
93
91
74
105
103
17
107
109

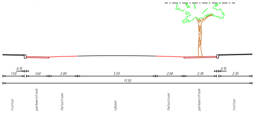
0.15
1.50
1.60
2.00
5.50
2.00
2.30
0.15
2.35
17.55
trottoir
parkeerstrook
fietsstrook
rijbaan
fietsstrook
parkeerstrook
trottoir

profiel bestaande situatie

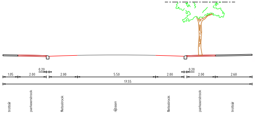
0.20
1.05
2.00
2.00
5.50
2.00
0.20
2.00
2.60
17.55
trottoir
parkeerstrook
fietsstrook
rijbaan
fietsstrook
parkeerstrook
trottoir

profiel nieuwe situatie

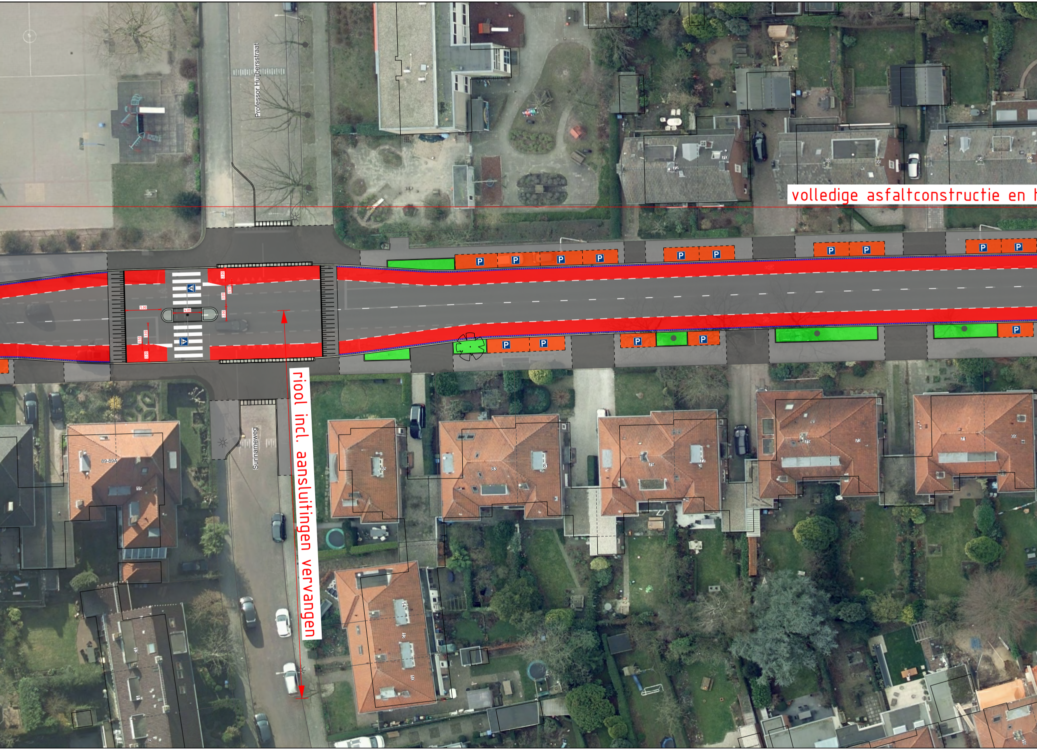
volledige asfaltconstructie en
Professor Huijbersstraat
Surinameweg
riool incl. aansluitingen vervangen
P
P
P
P
P
P
P
P
P
P
P
P
P
P
P
89-89A
5.00
4.00

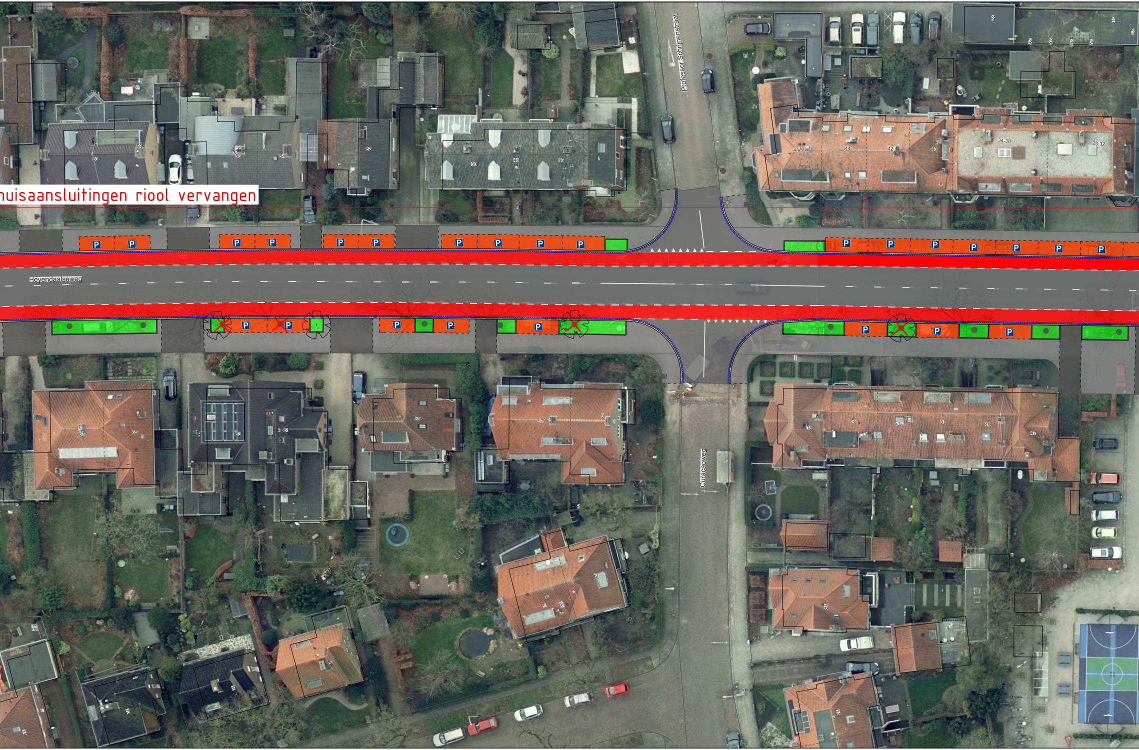
huisaansluitingen riool vervangen
Professor Schrijnenstraat
Heyendaalseweg
Curacaoweg
P

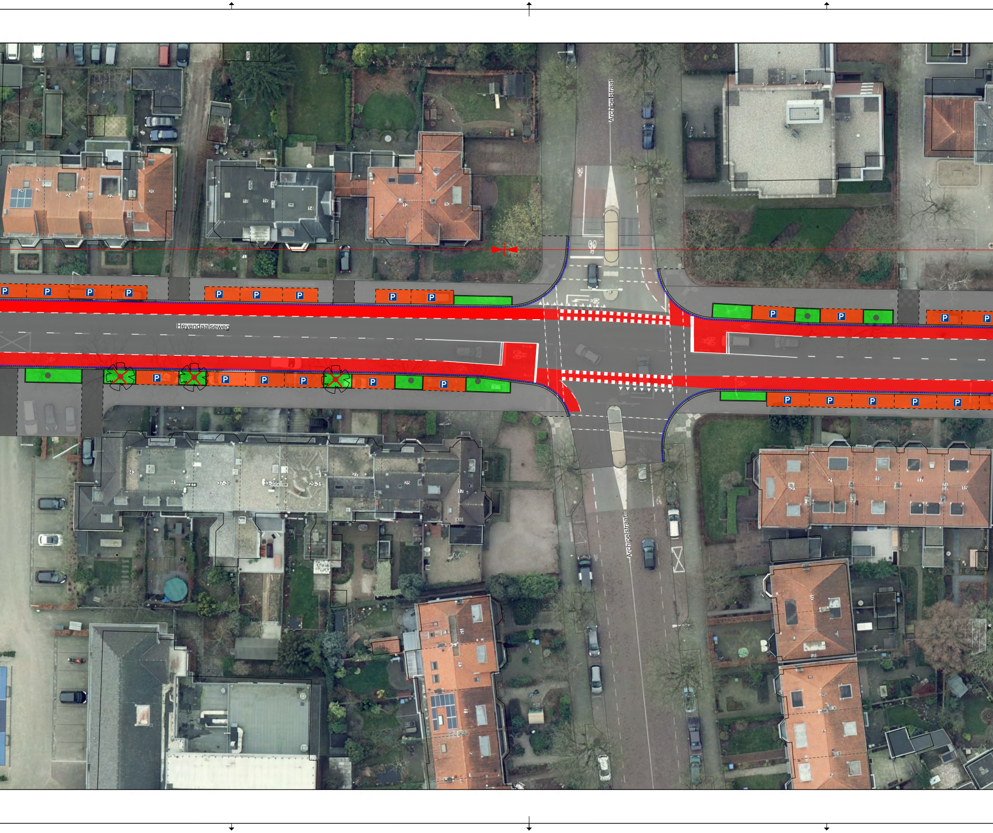
Heyendaalseweg
Archipelstraat
Archipelstraat
P

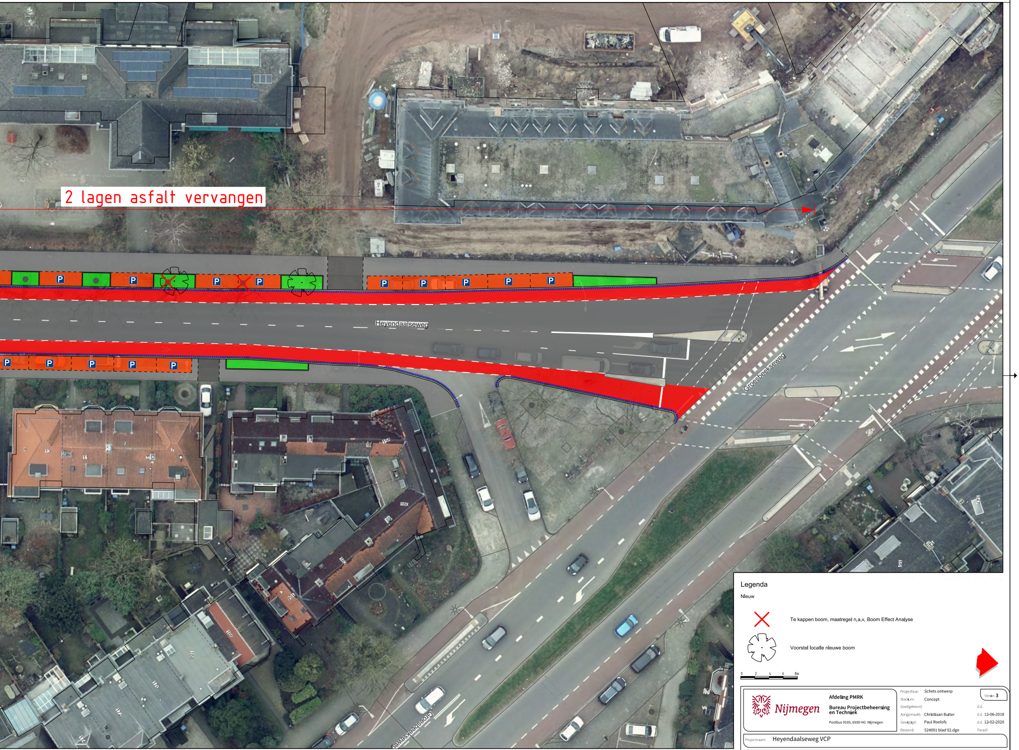
2 lagen asfalt vervangen
P
Heyendaalseweg
Groesbeekseweg

Legenda

Nieuw

✕	Te kappen boom, maatregel n.a.v. Boom Effect Analyse
✲	Voorstel locatie nieuwe boom

0 2 4 6 8m

Nijmegen

Afdeling PMRK

Bureau Projectbeheersing en Techniek

Postbus 9105, 6500 HG Nijmegen

Projectfase: Schets ontwerp
Versie: 3
Stadium: Concept
Goedgekeurd: d.d.
Aangemaakt: Christiaan Bulter d.d. 12-06-2018
Gewijzigd: Paul Roelofs d.d. 12-02-2020
Bestand: 524091 blad 02.dgn
Paraaf:

Projectnaam: Heyendaalseweg VCP

Omschrijving 1: Schetsontwerp
Omschrijving 2:

Formaat: A1+
Plotschaal: 1:200
Bestek:
Projektnr:
Blad: 02
Nummer: 524091