




View 3
Schaal 1:200

Legenda

- aanbrengen nieuwe verharding
- Projectgrens
 - Materialengrens
 - Trottoirband 130/150x250 mm
 - Trottoirband (hergebruik)
 - Trottoirband 180/200x250 mm
 - Opsluitband 100x200 mm
 - Geleideband 70/200x250 mm
 - Rijwielpadband 40/120x250 mm
 - Molgoot, 3 strekken SBS KF, stroomverband, kleur: Ravenna langs rijbaan 2 strekken SBS KF, stroomverband, kleur: Mastiek
 - Molgoot, 3 strekken SBS KF, stroomverband, kleur: Ravenna langs rijbaan 2 strekken SBS KF, stroomverband, kleur: Bruno
 - Inrit:
 - verlaagde Trottoirband 130/150x250 mm
 - 2x verloopband 130/150x250 mm
 - Boomkrans in straatwerk, 2,20m x 1,90m (inwendig)
 - Boomkrans in parkeerplaats, 2,20m x 1,90m (inwendig)
 - Conform Detailhandboek Gemeente Nijmegen 2018, blad 203
 - Geleidelijnen - looproute:
 - 8x noppetegels 300x300 mm
 - strek hete tegels tussen noppen- en geleidelijntegels
 - 4x geleidelijntegels 300x300 mm
 - Invalide oprijt langs open verharding:
 - 2x inritverloopband (links en rechts) 130/150x250 mm, recht
 - inritverloopband (midden, verlaagd) 130/150x170 mm
 - Rijbaan, SBS, KF, keperverband, kleur: Mastiek (bruin)
 - Rijbaan, SBS, KF, keperverband, kleur: Bruno (rood-bruin)
 - Trottoir, betontegels 300x300x45 mm, halfsteensverband, kleur: grijs (hergebruik)
 - Trottoir, betontegels 300x300x45 mm, halfsteensverband, kleur: grijs

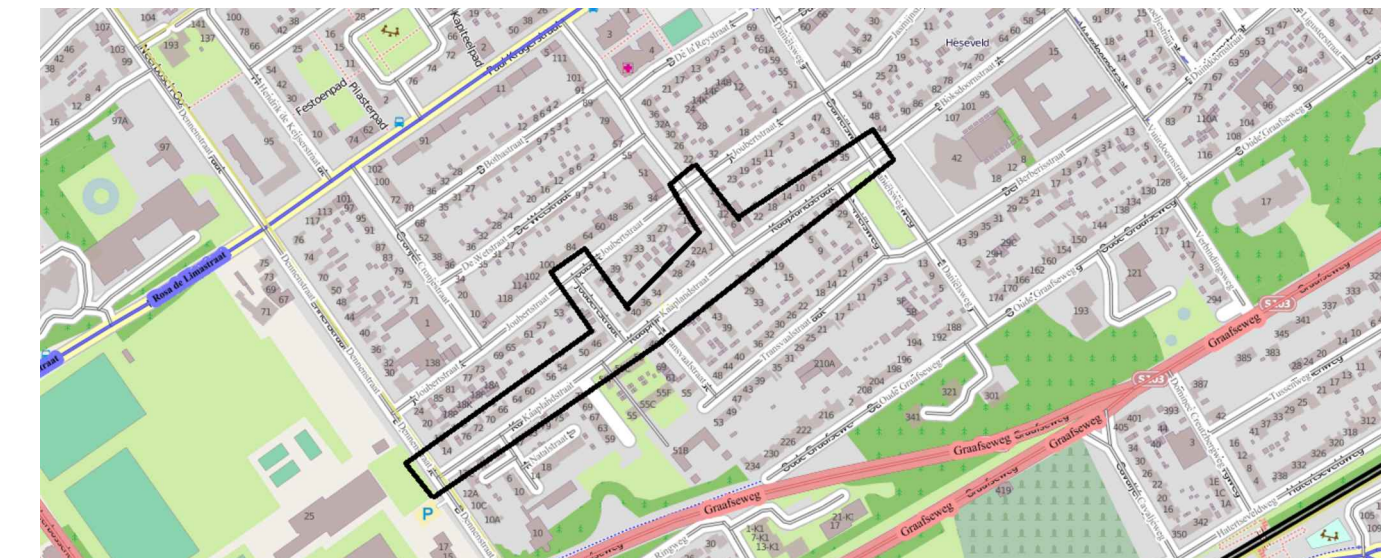

Overzichtsskaart

5.0	Postie lichtmasten gewijzigd	R. van Lanen	J.-W. van Schadewijk	A. Bergema	11-02-2020
4.0	Hergebruik tegels uitgeveerd	R. van Lanen	J.-W. van Schadewijk	A. Bergema	12-11-2019
3.0	Aanpassing opsluitband, dikke tegels en valputten	R. van Lanen	J.-W. van Schadewijk	A. Bergema	15-10-2019
2.0	Aanpassingen n.a.v. reactie HIOB	R. van Lanen	J.-W. van Schadewijk	A. Bergema	04-08-2019
1.0	Eerste uitgave	R. van Lanen	J.-W. van Schadewijk	A. Bergema	12-07-2019
versie	omschrijving	getekend	gecontroleerd	akkoord	datum

opdrachtgever

Gemeente Nijmegen

project

Herinrichting Woonstraten te Nijmegen
Kaaplandstraat-Retiefstraat-Generaal Smutsstraat

omschrijving

Nieuwe situatie Kaaplandstraat tot Daniëlsweg

documentstatus

Definitief

documentversie

5.0

projectnummer / tekeningnummer

BF9178-TE-DO-2203

Royal HaskoningDHV
Enhancing Society Together
HaskoningDHV Nederland B.V.
Transport & Planning

- Handhaven bestaande boom. Toepassen stamommanteling
- Verkeerstegel, opstelplaats vuilnisbakken
- Aanbrengen afzetpaal type: Erdi model 90 (uitt), kleur: RAL9011
- Nieuwe combinatiekolk: 350x450 mm, type: STC-7/20 II (leendelig), leverancier: TBS
- Nieuwe straatkolk 700x300 mm, type: STR-7030 (leendelig), leverancier: TBS
- Nieuwe trottoirkolk 450x450 mm, type: STC-120 (leendelig), leverancier: TBS
- Nieuwe locatie lichtmast (door derden)
- Plaatsen flespaal-verkeersbord (hergebruik)
- Op hoogte stellen bestaande straatpot (afsluiter), water
- Op hoogte stellen bestaande straatpot (afsluiter), gas
- Op hoogte stellen bestaande putrand
- Nieuwe rioolput
- Nieuwe valput
- Trottoir, betontegels 300x300x80 mm, halfsteensverband, kleur: grijs
- Inrit, betontegels 300x300x80 mm, halfsteensverband, kleur: grijs
- Parkeervak, SBS, DF, elleboogverband, kleur: Ravenna (rood-bruin genuanceerd)
- Groenvak, lage heesters type: Ligustrum vulgare 'Lodense', hoogte 50 cm
- Plantsoen, lage heesters type: Ligustrum vulgare 'Lodense' hoogte: 70 cm
- Groenvak, bodembedekkers type: Spiraea
- Groenvak, bestaande beplanting herplanten
- Bestaande elementenverharding hergebruiken
- Inzaaien gras
- Punaise, SBS, KF, kleur: Mastiek (bruin) cirkellijnen BSS lichtgrijs, zie detail
- Planten nieuwe boom - Gleditsia triacanthos 'Skyline' (Gt), 1ste grootte (door derden)
- Aanbrengen groeiplaatsverbetering van boomgranulaat: 20 m³ boomgranulaat incl. beluchtingssysteem (door aannemer)
- Planten grote sierheester - Amelanchier lemarckii (door derden)
- Aanbrengen groeiplaatsverbetering van boomgranulaat: 10 m³ boomgranulaat (door aannemer)
- Planten grote sierheester (door derden)
 - Buddleja davidii 'Pink Delight' (BdP)
 - Buddleja davidii 'White Profusion' (BdW)
 - Buddleja davidii 'Nanho Blue' (BdN)
 - Buddleja davidii 'Black Knight' (BdK)
- Aanbrengen groeiplaatsverbetering van boomgranulaat: 10 m³ boomgranulaat (door aannemer)