



Legenda

aanbrengen nieuwe groenvoorzieningen

- Onderbeplanting, lage heesters type: Ligustrum vulgare 'Lodense' hoogte 50 cm
- Plantsoen, lage heesters type: Ligustrum vulgare 'Lodense' hoogte: 70 cm
- Onderbeplanting, bodembedekkers type: Spiraea
- Onkruid verwijderen en inzaaien/herstellen berm

Planten nieuwe boom

- Acer Campestre (Ac) 12 meter
- Robinia viscosa (Rv) 8 meter
- Fraxinus angustifolia (Fa) 15 meter
- Liquidambar styraciflua (Ls) 25 meter
- Sorbus aria (Sa) 12 meter
- Prunus sargentii 'Charles Sargent' (Ps) 8 meter

Planten grote sierheester

- Amelanchier lemarckii (Al)


Planten grote sierheester

- Buddleja davidii 'Pink Delight' (BdP)
- Buddleja davidii 'White Profusion' (BdW)
- Buddleja davidii 'Nanho Blue' (BdN)
- Buddleja davidii 'Black Knight' (BdK)

Handhaven bestaande boom.

Aanbrengen nieuwe groenvoorzieningen - View 3

Schaal 1:200

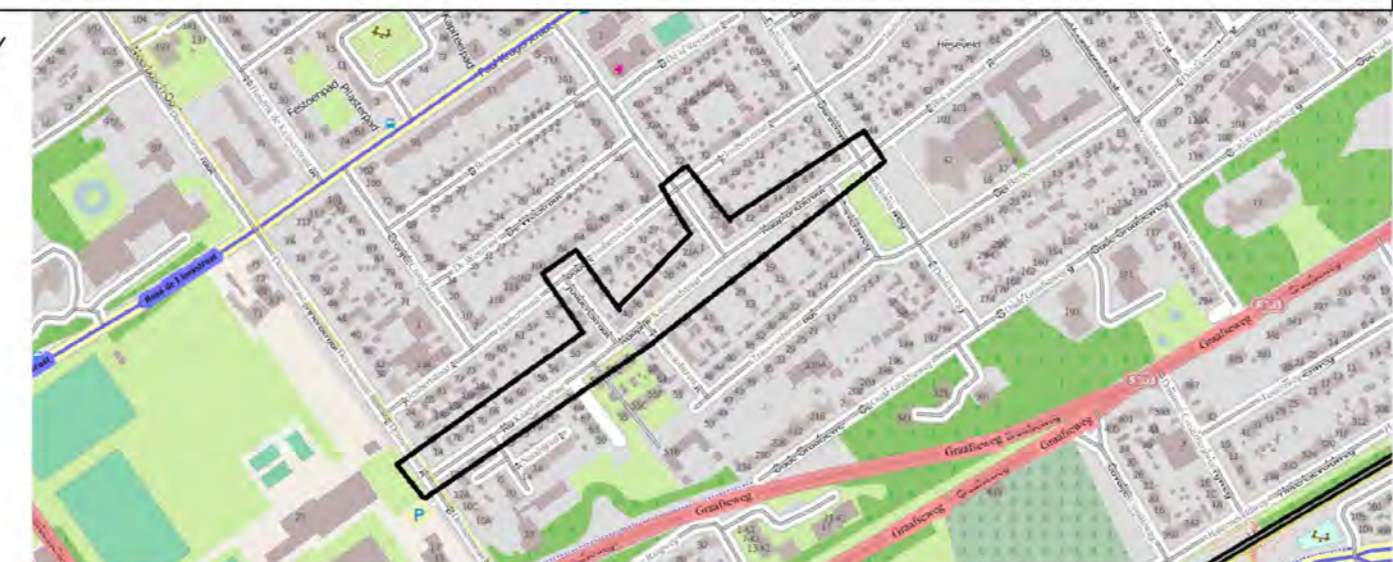

Overzichtskartaal

1.0	Eerste uitgave	K. van Gemert	J.-W. van Schadewijk	A. Bergsma	27-11-2019
versie	omschrijving	geleend	gecontroleerd	akkoord	datum
opdrachtgever					
Gemeente Nijmegen					
project					
Herinrichting Woonstraten te Nijmegen Kaaplandstraat-Retiefstraat-Generaal Smutsstraat					
omschrijving					
Nieuwe situatie Kaaplandstraat tot Daniëlsweg Aanbrengen nieuw groenvoorziening					
documentstatus					
Definitief					
documentversie					
1.0					
projectnummer / lekeningsnummer					
BF9178-TE-DO-5203					
formaat	schaal	fase	bladnr.	van	
A3.0	1:200	BO	2	2	