

### Legenda


**Nieuw**

- 18 Pa 10/20/120 RWS Trottoirband
- 18 10/15/120 Trottoirband
- 08 14/200 Gazonband
- Asfaltzonder kant opsluiting
- Voorkantband
- Goottegels 150x300
- Markering
- Materiaalgrens
- PVC 125Ø

- Asfalt Rood (fietspad en OFOS)
- Asfalt Zwart
- Tegels 300x300x45 Halfsteensverband (trottoir)
- Tegels 300x300x80 Halfsteensverband (plateau)
- Klinkers BBS kf halfsteensverband met voegstone (middengeleiders)
- Green planten/bijzaaien
- Verkeerstegel 300x300 Noppentegel
- Verkeerstegel 300x300 Geleideegel
- Blokkelijn markering 500X500
- Driehoeksmarkering 500X500
- Lengtemarkering
- Verkeersbord handhaven en nieuw
- Drempel Asfalt 30cm/1m (1m lang 0.08mhoog)
- Lichtmast verplaatsen
- Kolk aansluiten op bestaande situatie

Dwarsprofiel zie andere tekening NIG NADER UIT TE WERKEN

- Rotering
- Waterleiding
- Electriciteit (LS/MS/HSI)
- Data Transport
- Gastleiding (LD/HO)
- Mantelbuis
- Info eis voorzorgsmaatregel

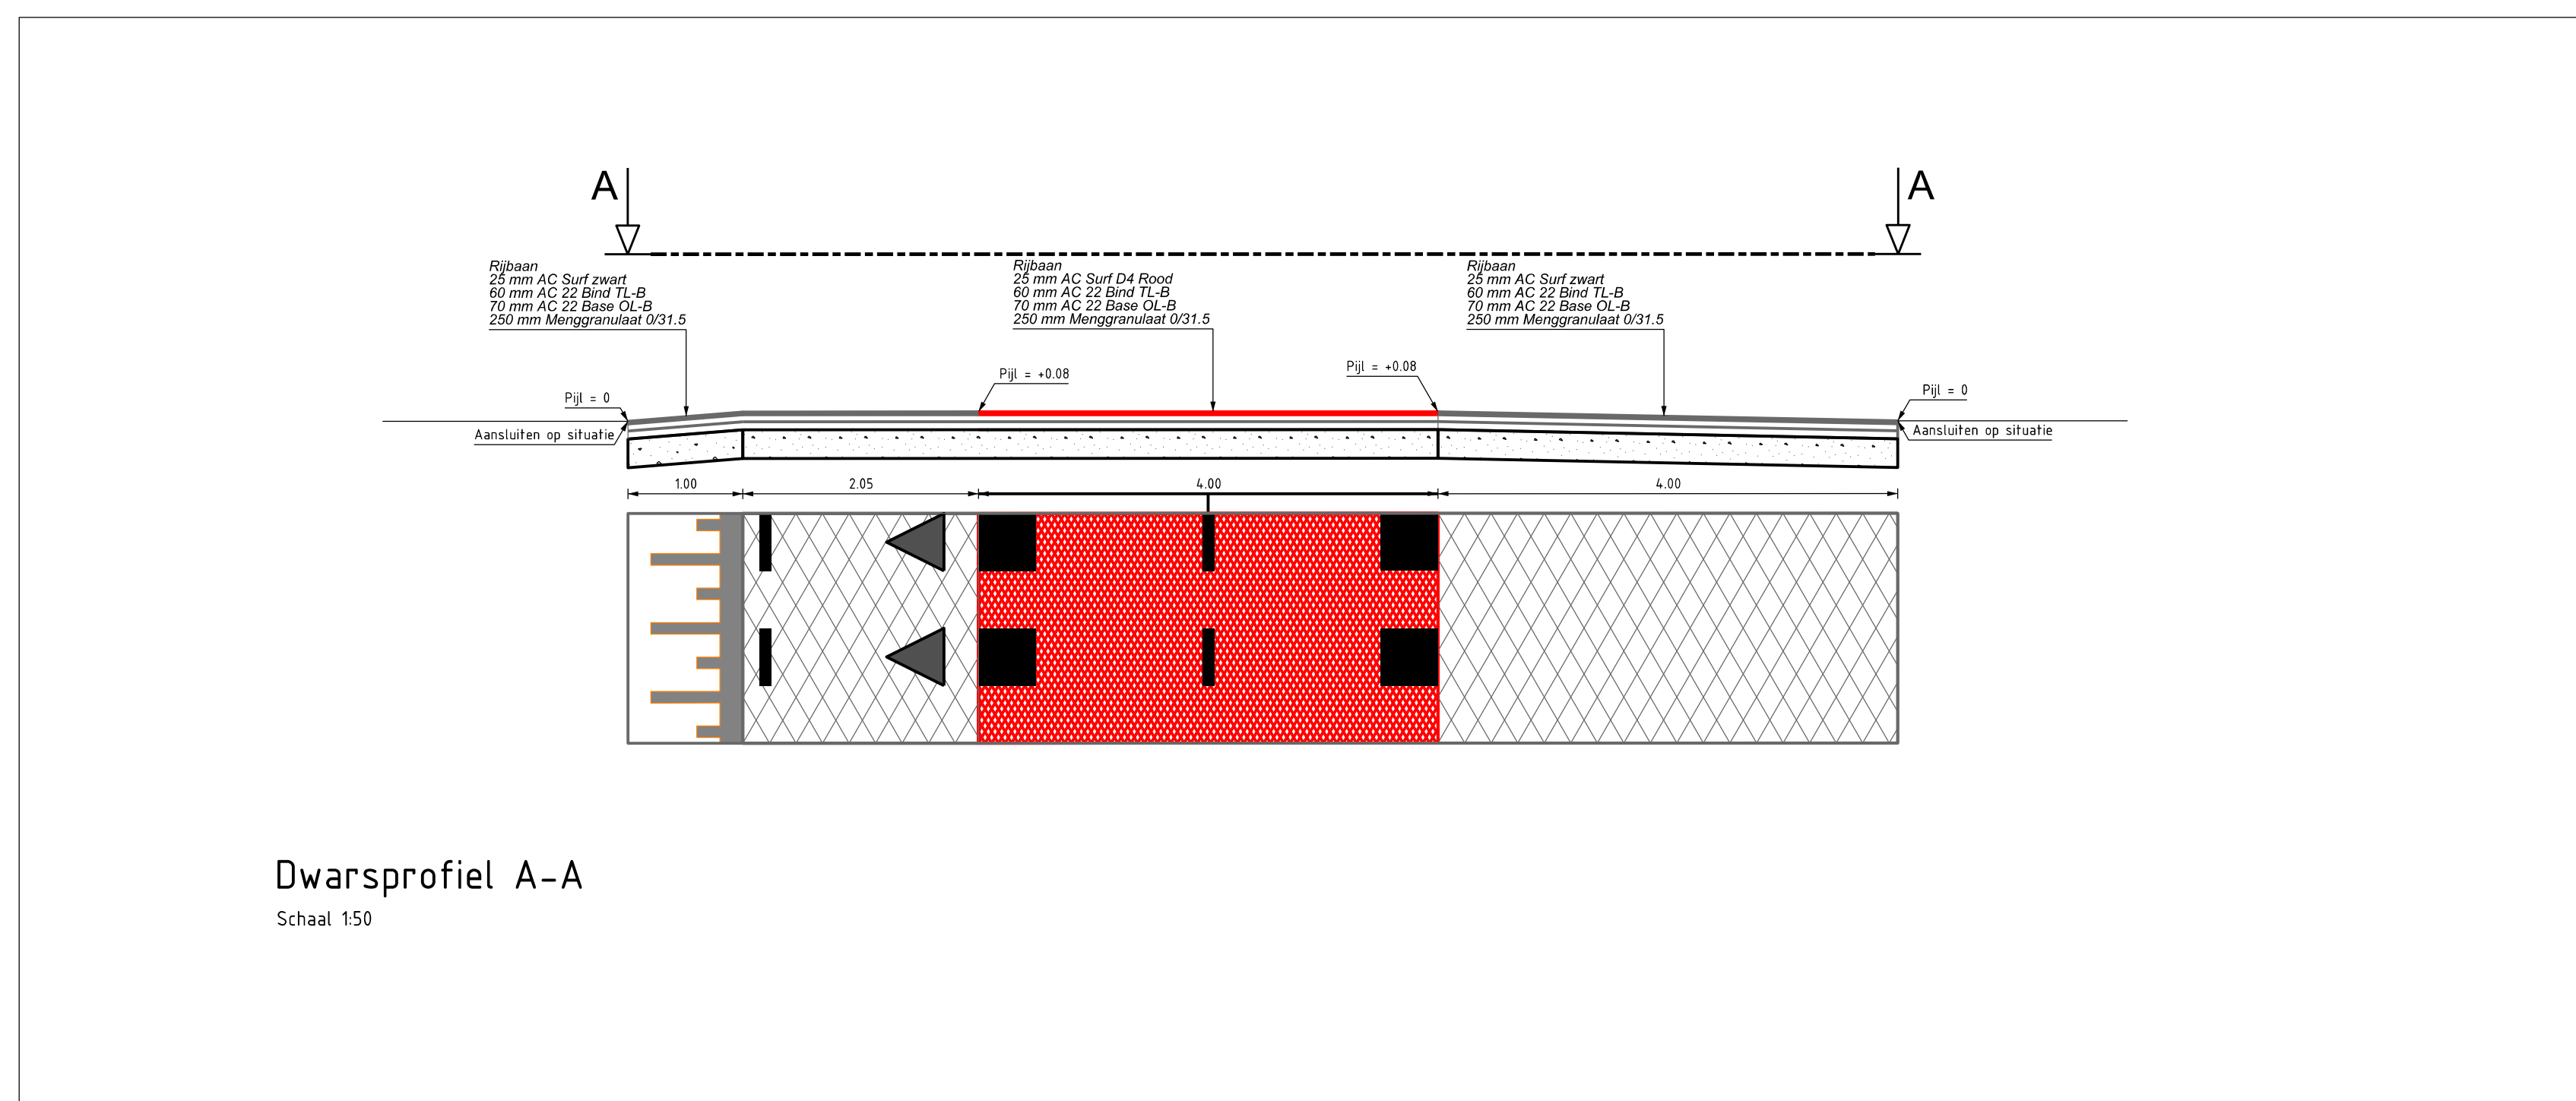

**Nijmegen**  
 Afdeling Stadsrealisatie  
 Postbus 9105, 6500 HG Nijmegen

Projectfase: Definitief Ontwerp  
 Stadium: Concept  
 Goedgekeurd:   
 Aangemaakt: Stan Janssen  
 Gewijzigd: Stan Janssen  
 Bestand: 558131\_blaad 01.dgn

Projectnaam: **Energieweg, aanpassing kruispunten**  
 Omschrijving: **Nieuwe situatie fietspad met dwarsprofiel A-A**  
 Verbinding: **Verlengde Energieweg / Kanaalstraat / Fabrieksweg**

Formaat: A0  
 Flitschaal: 1:200  
 Bestek:   
 Projectnr:   
 Blad: **01**  
 Rijnummer: **558589**