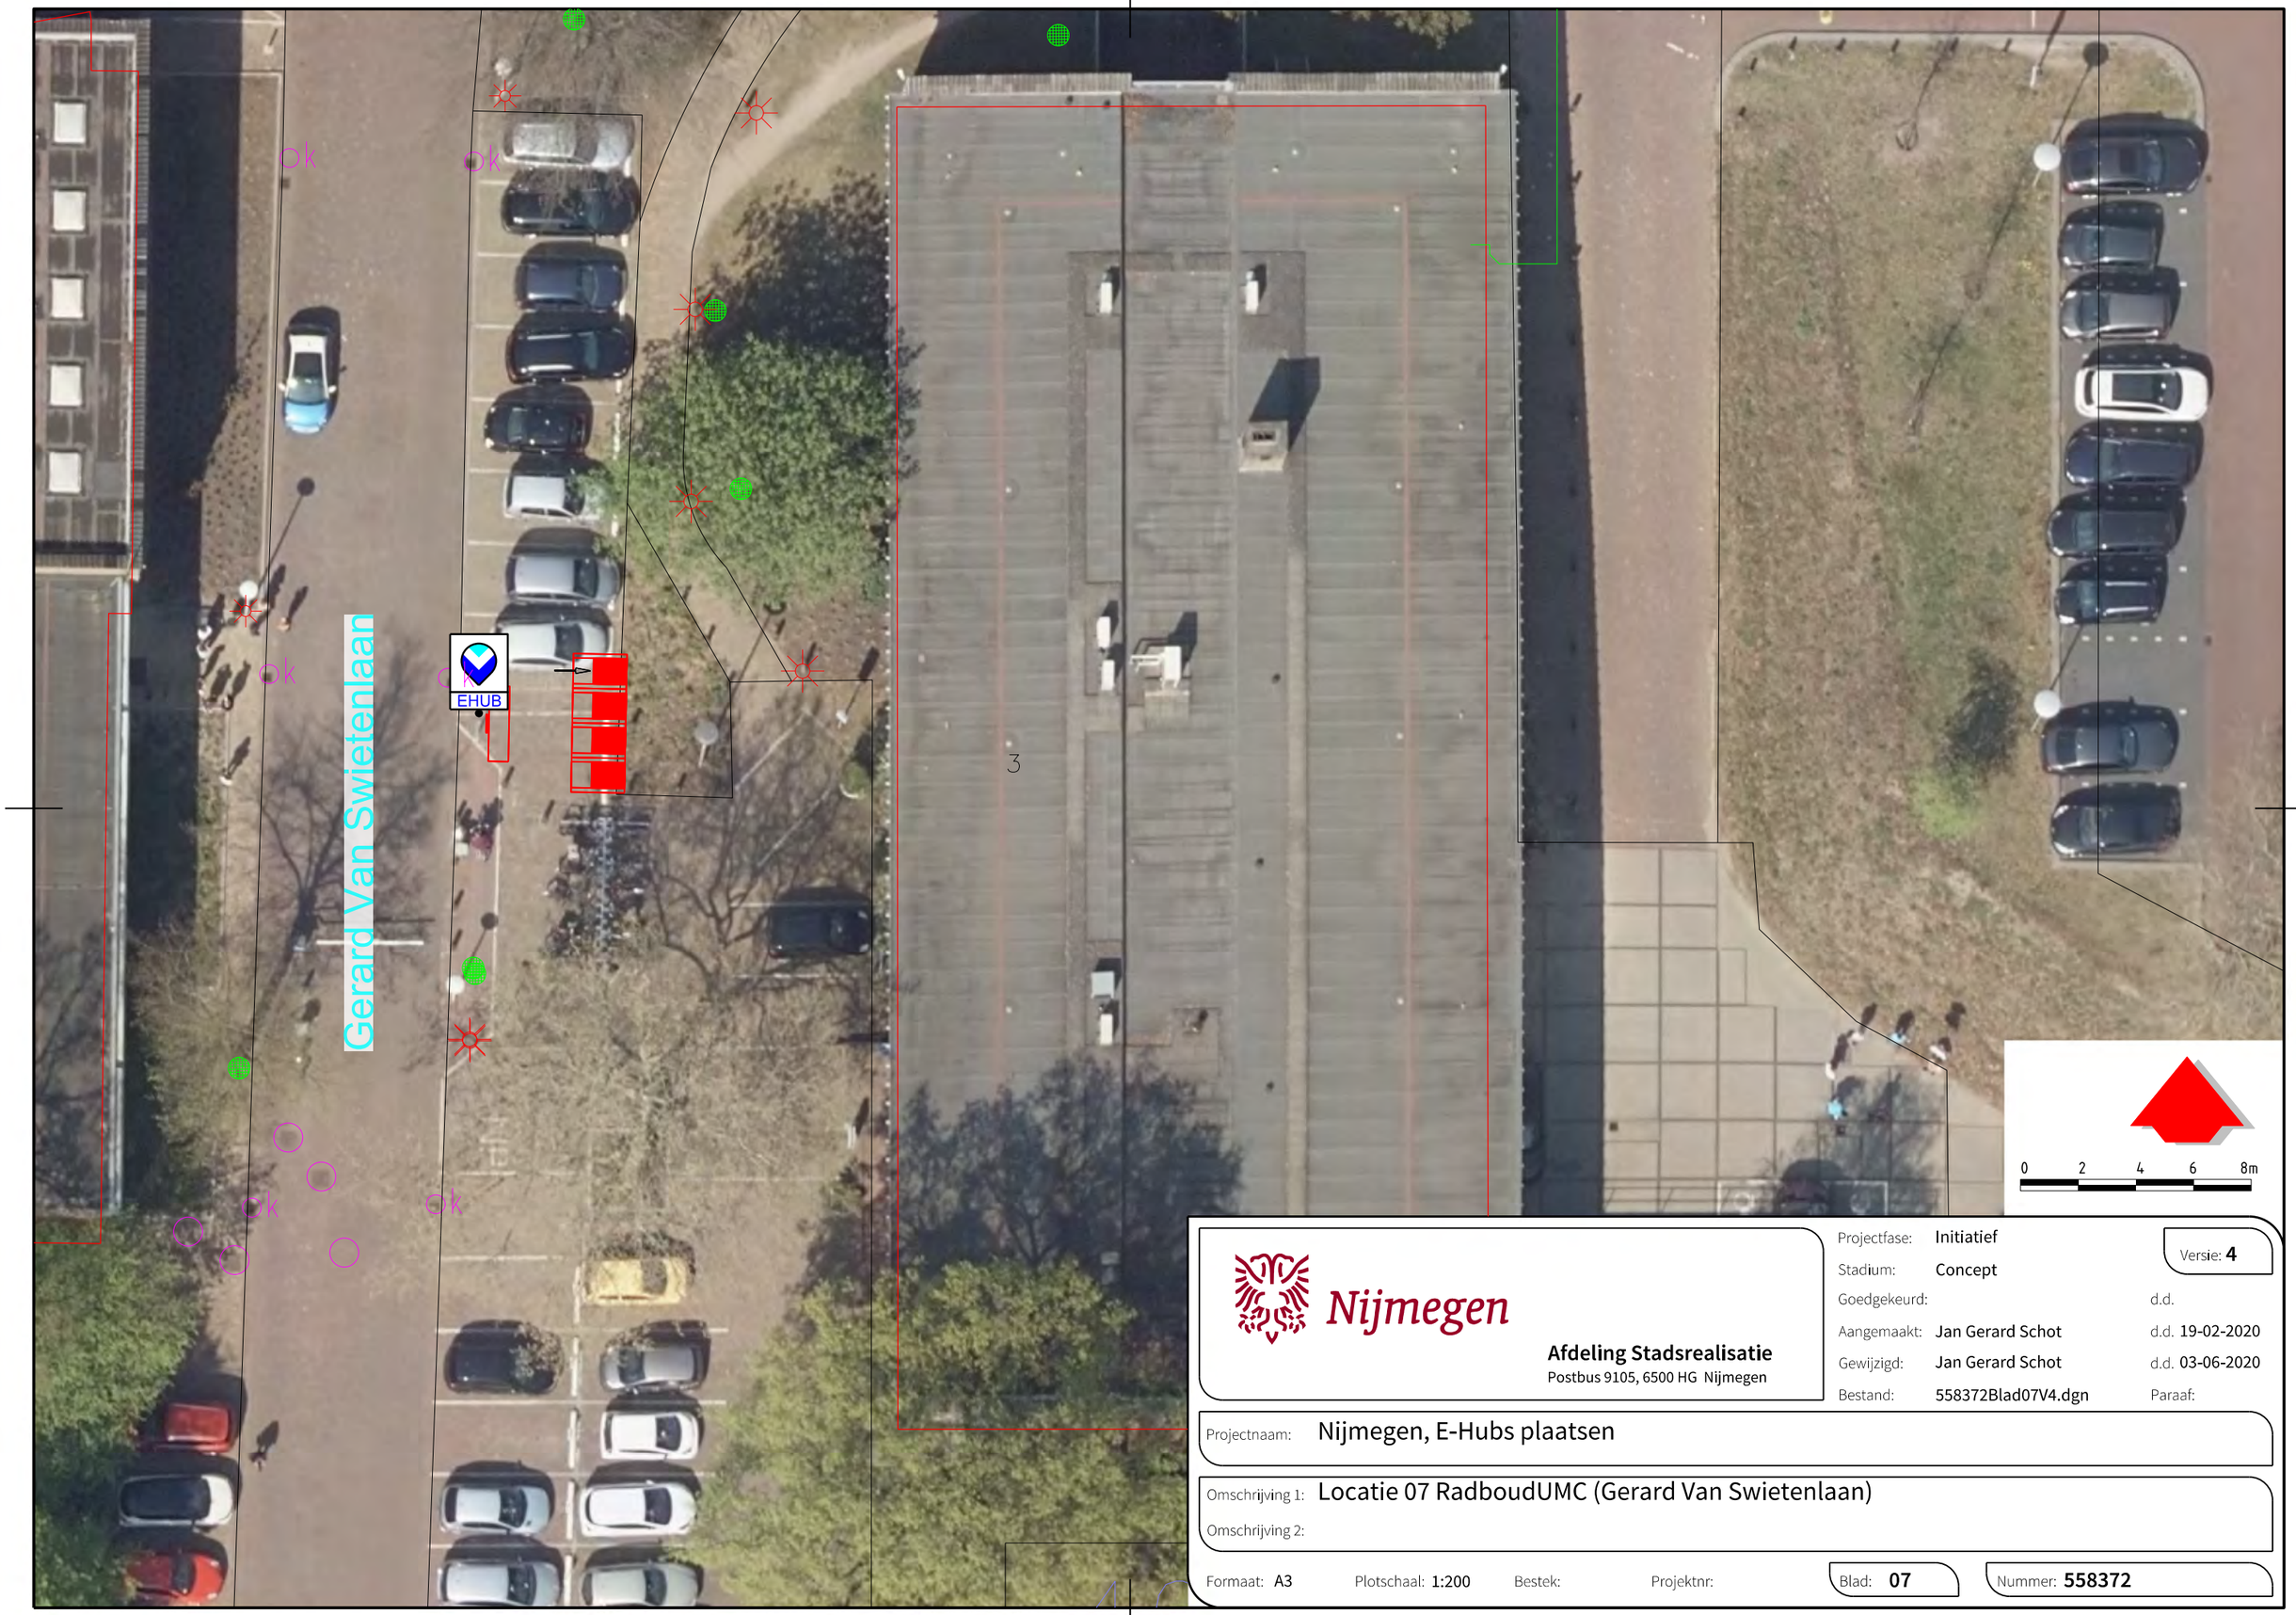

Nijmegen

Afdeling Stadsrealisatie
Postbus 9105, 6500 HG Nijmegen

Projectfase:	Initiatief		Versie: **4**
Stadium:	Concept		
Goedgekeurd:		d.d.	
Aangemaakt:	Jan Gerard Schot	d.d.	19-02-2020
Gewijzigd:	Jan Gerard Schot	d.d.	03-06-2020
Bestand:	558372Blad07V4.dgn	Paraaf:	

Projectnaam: Nijmegen, E-Hubs plaatsen

Omschrijving 1: Locatie 07 RadboudUMC (Gerard Van Swietenlaan)

Omschrijving 2:

Formaat: A3 Plotschaal: 1:200 Bestek: Projektnr: Blad: **07** Nummer: **558372**