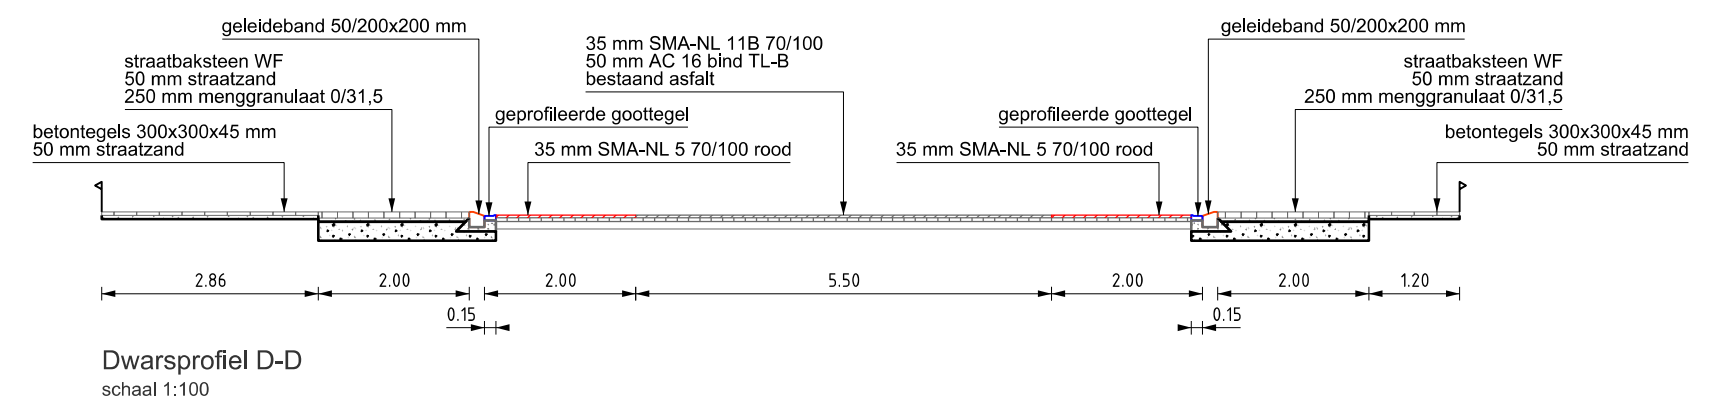
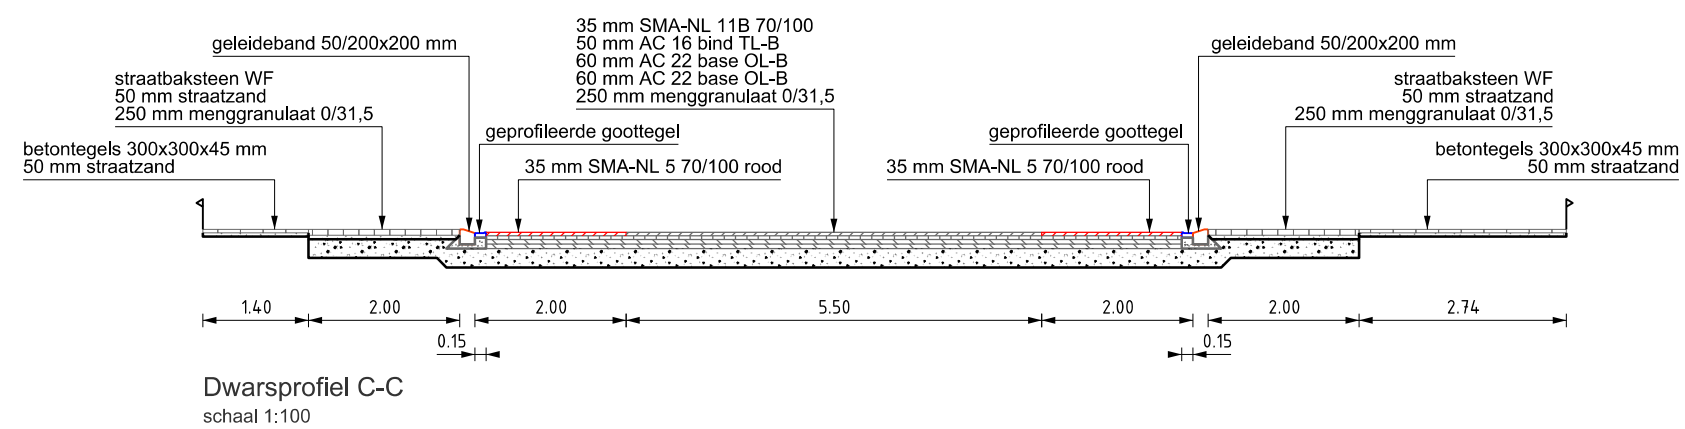
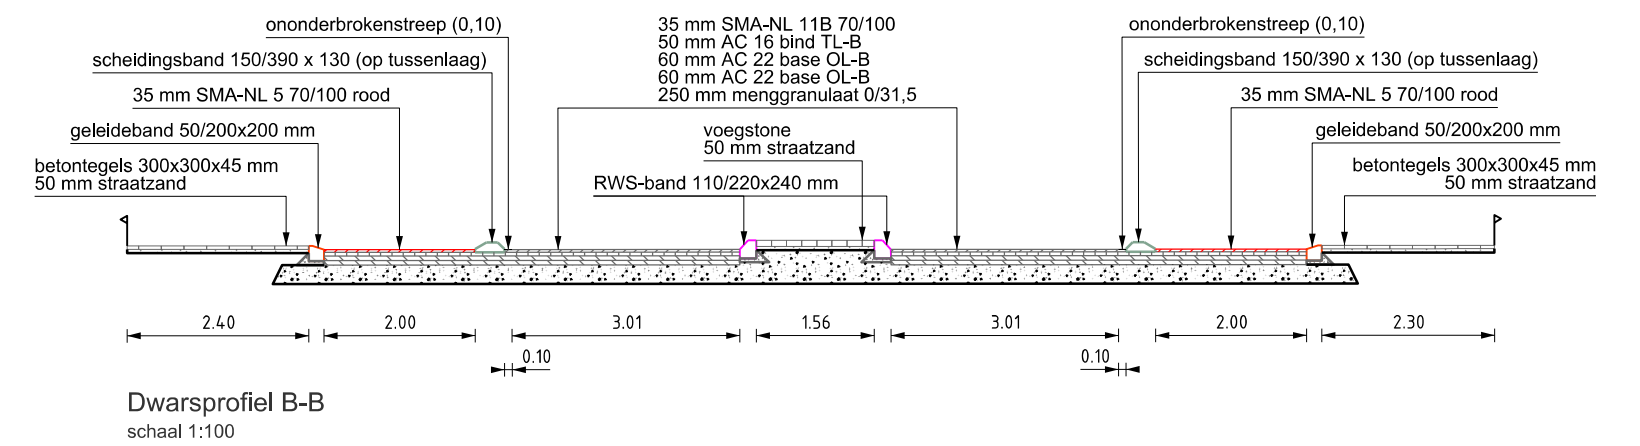
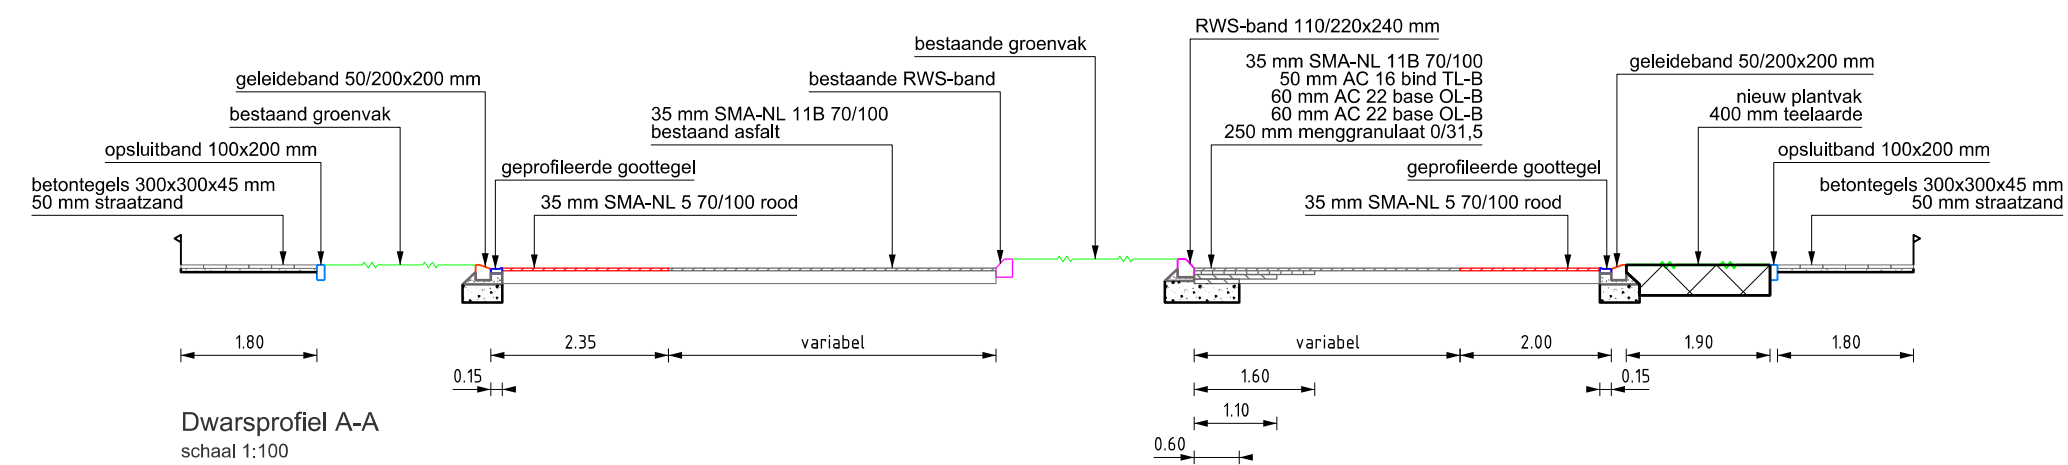


Afdeling Stadsrealisatie
Postbus 9105, 6500 HG Nijmegen

Projectfase:	Definitief Ontwerp	Versie: 1
Stadium:	Concept	
Goedgekeurd:		d.d.
Aangemaakt:	Paul Roelofs	d.d. 22-05-2020
Gewijzigd:	Paul Roelofs	d.d. 23-10-2020
Bestand:	560268 blad 07.dgn	Paraaf:

...sie: **1**

Projectnaam: Heyendaalseweg, reconstructie

Omschrijving 1: **dwarsprofielen**

Omschrijving 2:

Formaat: A2 Plotschaal: 1:100 Bestek: Projektnr: Blad: 07 Nummer: 560269