

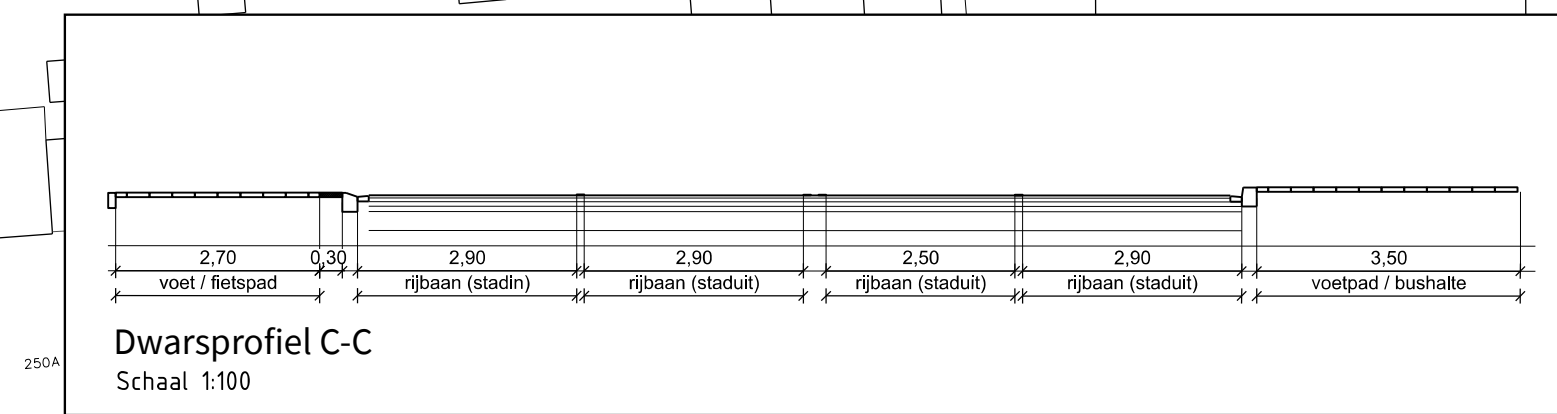


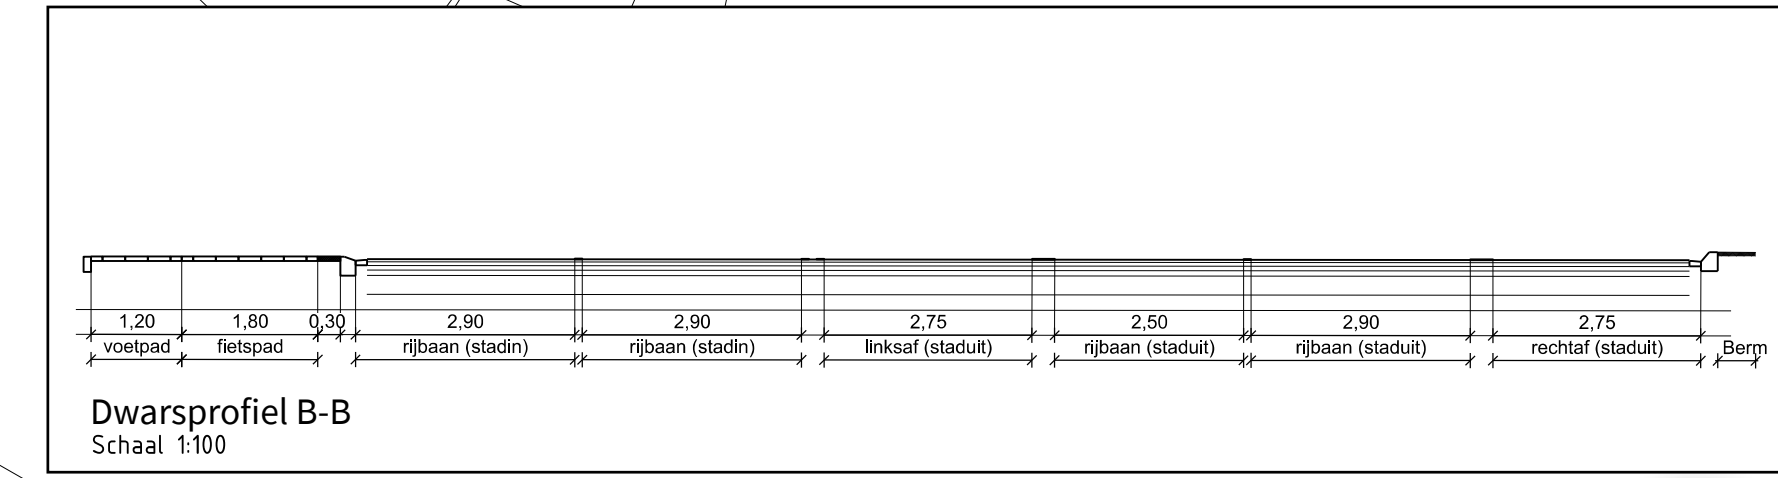

Legenda

- Bestaande bomen
- Nieuwe bomen
- Groen
- Trottoir
- Fietspad
- Voet/fietspad
- Graafseweg

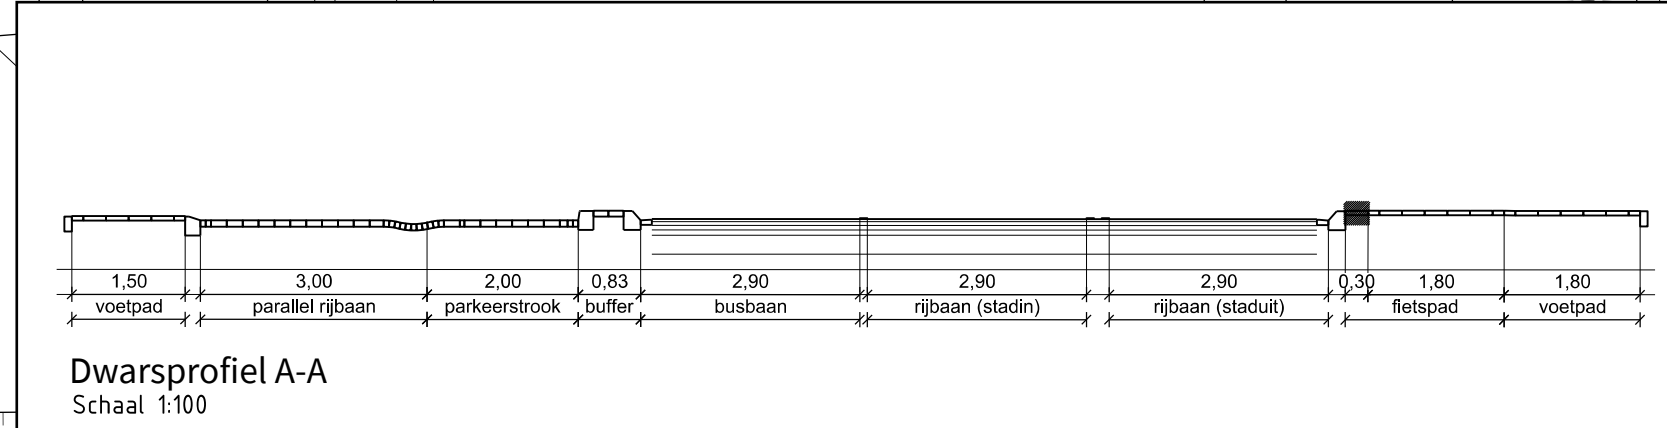

 **Nijmegen**
Afdeling Stadsrealisatie
Postbus 9105, 6500 HG Nijmegen

Projectnaam: Graafseweg, 2e fase Rozenstraat - Neerboscheweg

Omschrijving 1: Wolfskuilseweg - Rozenstraat

Omschrijving 2:

Formaat: A2+1470 Plotschaal: 1:500