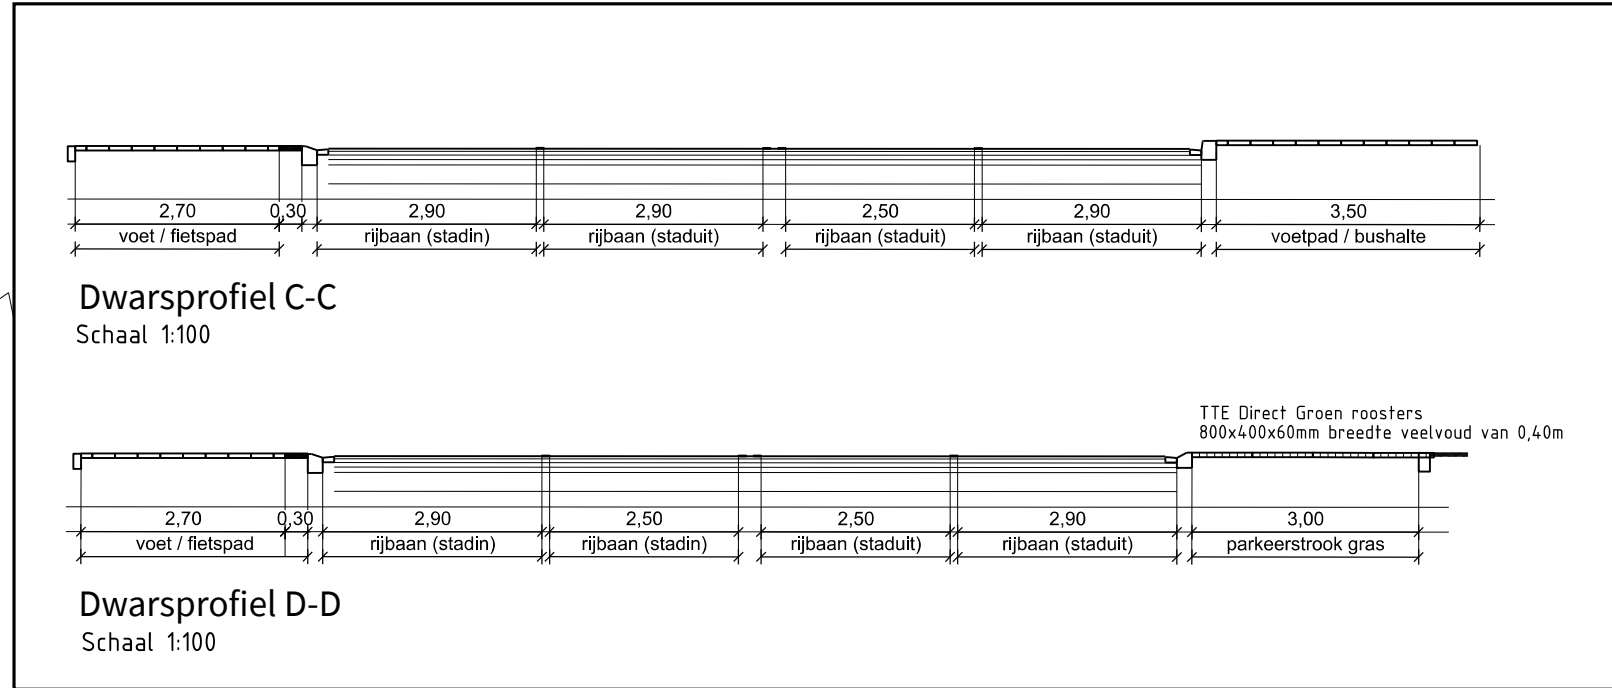
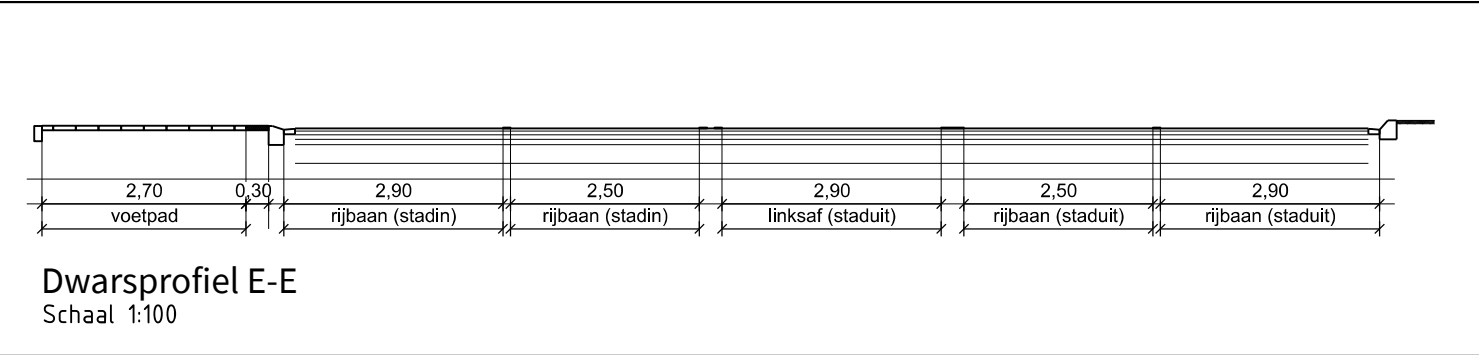


- Legenda**
- Bestaande bomen
 - Nieuwe bomen
 - Groen
 - Trottoir
 - Fietspad
 - Voet/fietspad
 - Voetpad (halfverharding)
 - Graafseweg

 **Nijmegen**
Afdeling Stadsrealisatie
Postbus 9105, 6500 HG Nijmegen

Projectnaam: Graafseweg, 2e fase Rozenstraat - Neerboschweg

Omschrijving 1: Cavaljeweg - Wolfskuilseweg

Omschrijving 2:

Formaat: A2+1470 Plotschaal: 1:500