



Aan de bewoners van dit pand

Postadres

Gemeente Nijmegen
SR10
Postbus 9105
6500 HG Nijmegen

Bezoekadres

Korte Nieuwstraat 6
6511 PP Nijmegen

T 14 024

nijmegen.nl

Contactpersoon

Eef Neienhuijsen
e.neienhuijsen@nijmegen.nl
06-20396409

Ons kenmerk

D200862030

Datum 26 november 2020

Betreft Werkzaamheden Van der Duyn van Maasdamstraat

Geachte heer, mevrouw,

In de brief van 11 november heeft u vernomen dat er een definitieve keuze gemaakt is voor de route van buslijn 6.

Dit jaar willen we een start maken met de werkzaamheden in de Van der Duyn van Maasdamstraat ten hoogte van de hoek met de Cort van der Lindenstraat. De uitvoering zal plaatsvinden vanaf maandag 7 december t/m vrijdag 18 december. De werkzaamheden worden uitgevoerd door aannemingsmaatschappij Van Gelder B.V.

Wat gaat er gebeuren


Er worden aanpassingen gedaan zodat er voldoende parkeergelegenheid is en de overlast van de bus beperkt kan worden. Daarom gaan we in de Van der Duyn van Maasdamstraat langspaarkeervakken aanleggen.

In de Van der Duyn van Maasdamstraat wordt een parkeerstrook aangelegd, zie tekening. Het betreft een strook met de mogelijkheid voor langsparkeren (in de lengte van de rijbaan). Er worden parkeervakken gemaakt. Naast de parkeerstrook wordt aan de zijde van het groen een uitstapstrook gemaakt, zodat u een goede uitstapmogelijkheid heeft. Deze uitstapstrook wordt gemaakt van tegels.

In het voetpad aan de zijde met de even huisnummers krijgt u de keuze om hier eventueel een haag, vaste beplanting of bloemen aan te leggen. Wanneer wij vrijdag 4 december geen groenwensen hebben ontvangen wordt het voetpad volledig met tegels bestraat. Om het in- en uitstappen aan de zijde met de even huisnummer mogelijk te maken gaan we een laad- en losplaats creëren, zie bijlage.

Hoe wordt het uitgevoerd

Tijdens de uitvoering (tussen 7:00 uur en 16:00 uur) is de helft van de rijbaan bij het werkvak afgezet. Wij zetten verkeersregelaars in om te zorgen dat het verkeer het werkvak veilig kan passeren. Om voldoende ruimte te houden om te kunnen passeren, wordt er tijdens de werkzaamheden een tijdelijk parkeerverbod ingesteld in het deel van de Van der Duyn van Maasdamstraat tussen de busdrempels in de Van der Duyn van Maasdamstraat en de Cort van der Lindenstraat. Zo kan het verkeer blijven passeren. Zodra onze werkzaamheden helemaal afgerond zijn, wordt het tijdelijke parkeerverbod opgeheven, zie foto.

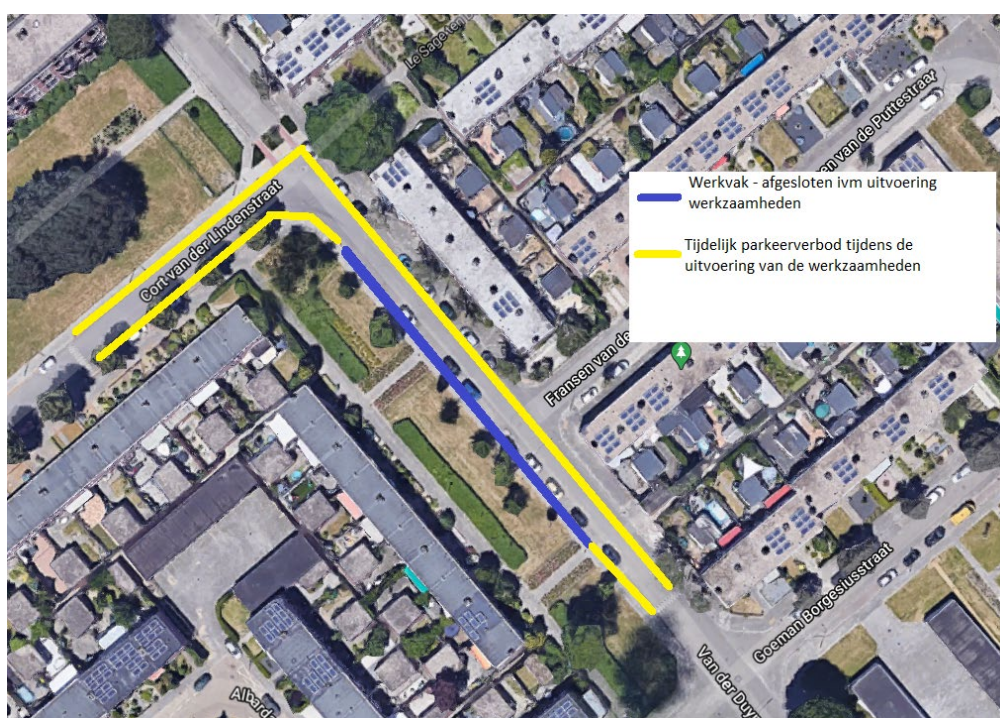

Meer informatie en vragen


Voor meer informatie over deze werkzaamheden kunt u contact opnemen met Dinand Wijermars via dwijermars@vangelder.com of 0525-659888.

De wens voor de beplanting in het groen kunt u tot uiterlijk 4 december aangeven bij Paulien Bisschop via pbisschop@vangelder.com of 06-83282822. Voor overige vragen kunt u contact opnemen met de projectleider Eef Neienhuijsen via e.neienhuijsen@nijmegen.nl of 06-20396409.

Met vriendelijke groet,


A handwritten signature in black ink, appearing to be 'Eef Neienhuijsen'.

Eef Neienhuijsen
Projectleider

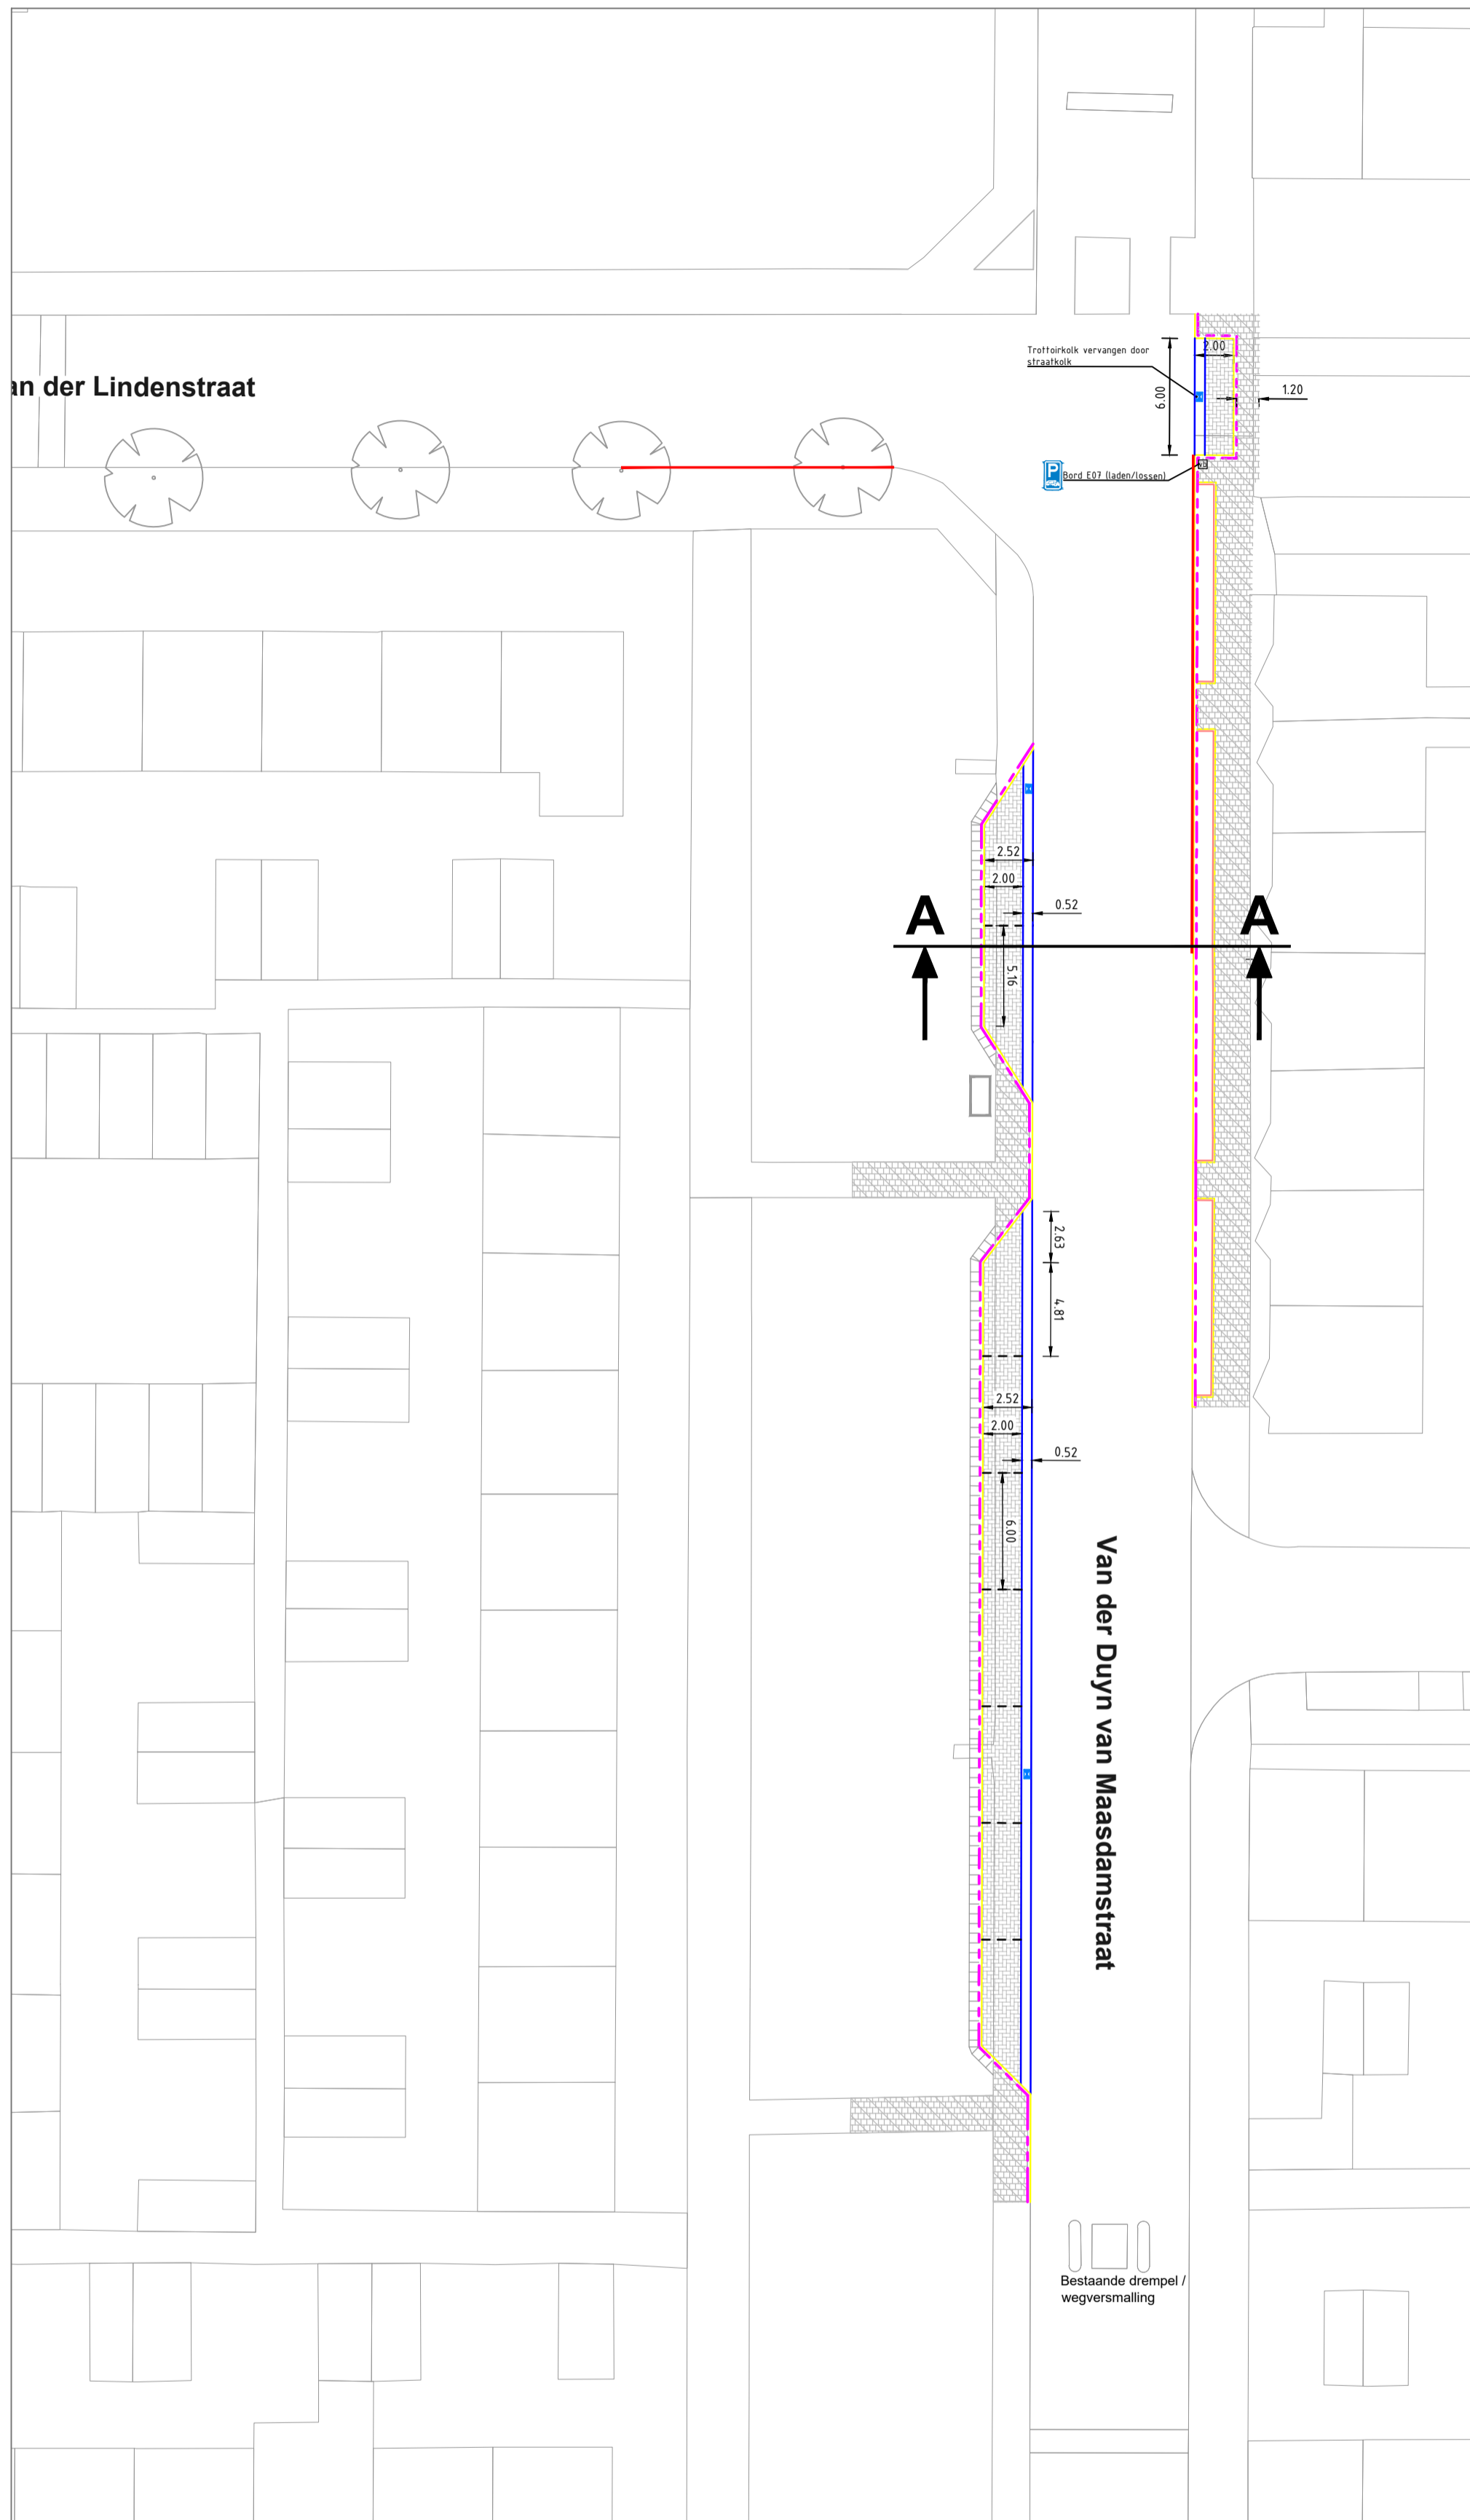

LEGENDA

- aanbrengen trottoirband 130/150x250mm
- aanbrengen opsluitband 100x200mm
- Aanbrengen betonstraatstenen, keiformaat, elleboogverband, grijs
- Aanbrengen betontegels 300x300x45mm, grijs
- Herstraten betontegels 300x300mm
- aanbrengen betontegels, 500x500x45mm, grijs
- aanbrengen molgoot, 5-strek, betonstraatstenen, keiformaat, grijs
- aanbrengen gele streep (verf) op trottoirband, parkeerverbod
- invulling n.t.b.
- parkeerverbod

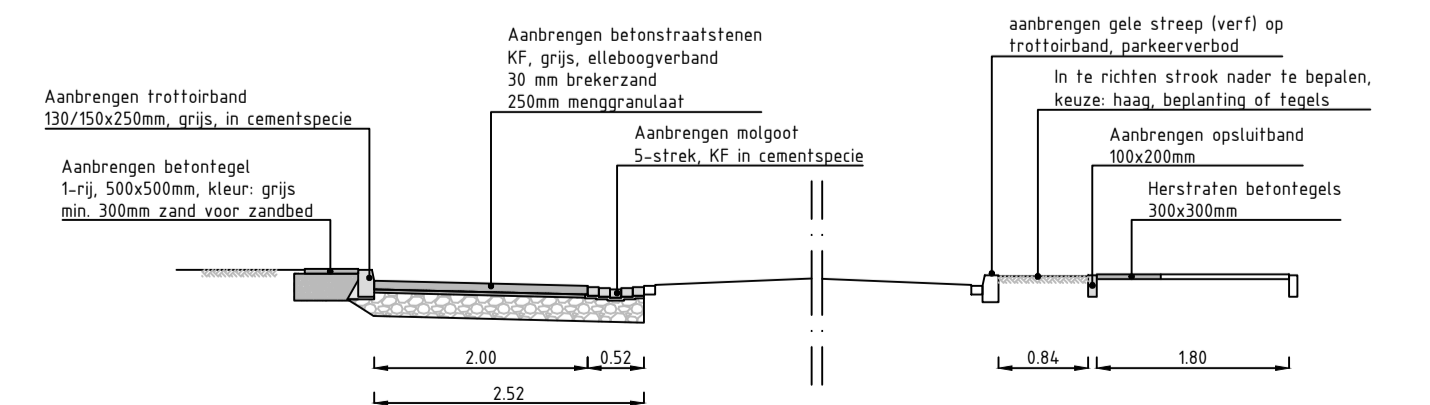

Dwarsprofiel A-A Cort van der Linderstraat
Schaal 1:50

Versie	Omschrijving	Get.	Gec.	Goedg.	Datum
		Opdrachtgever: Gemeente Nijmegen		Behoort bij: Blad: 1 van 1 Formaat: A1 Schaal: 1:200 Projectnummer: EZ9345 Contractnummer:	
v. d. Duyn v. Maasdamstraat Ontwerp met parkeerverbod Incl. rijcurve Connexion					
Datum: 18-11-2020	Status: Concept	Versie: 1.0	Tekeningnummer:		