




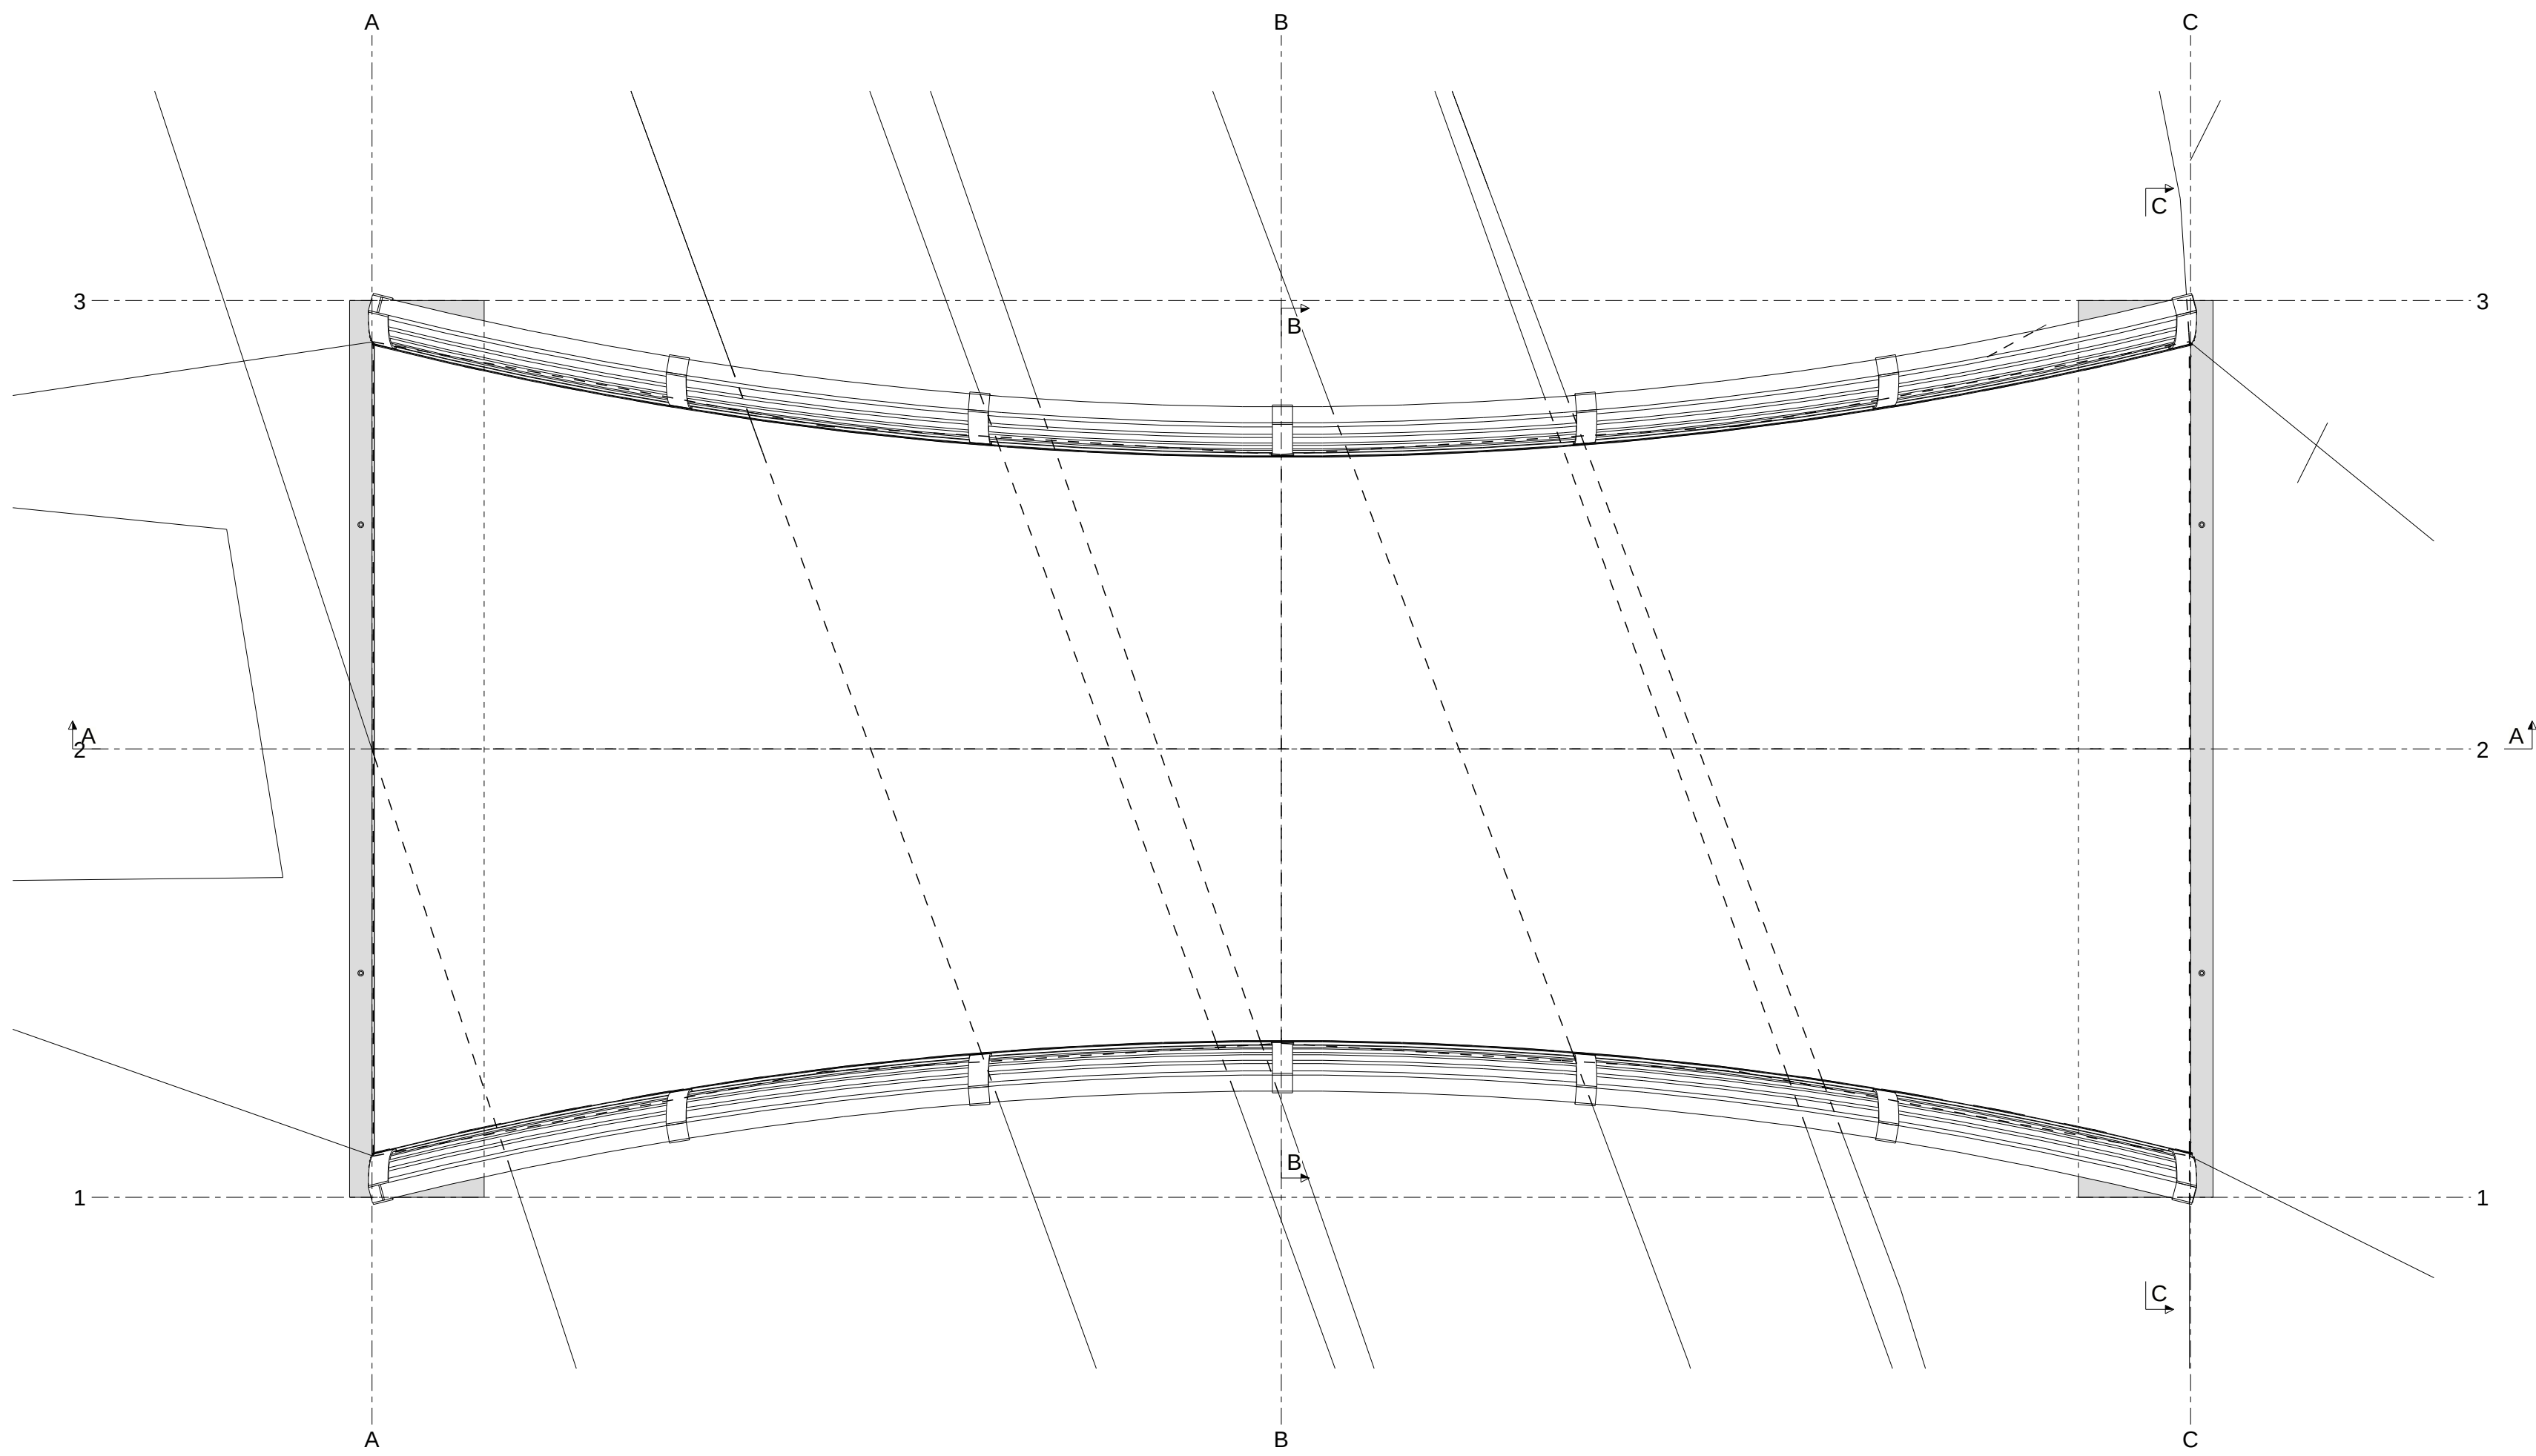


Bovenaanzicht
1:25

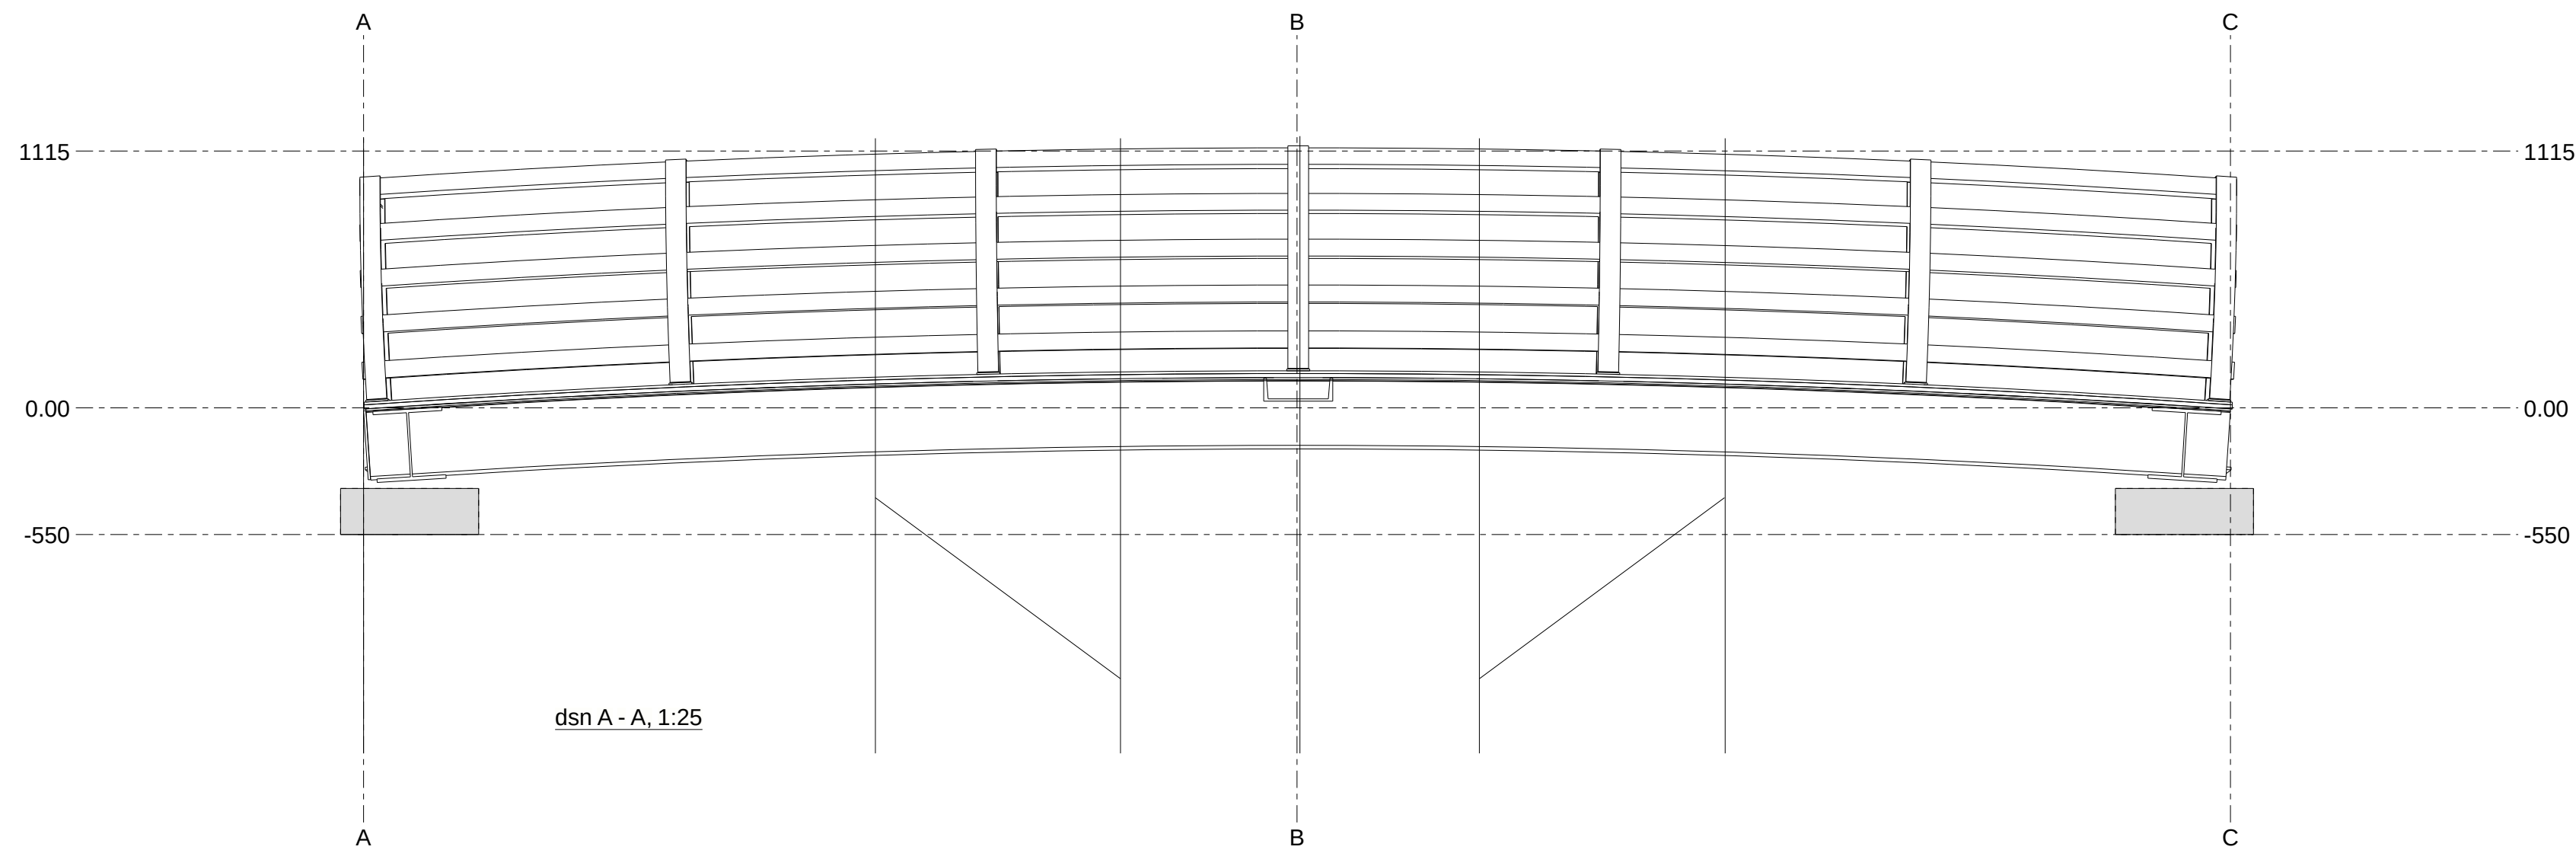


dsn A - A, 1:25

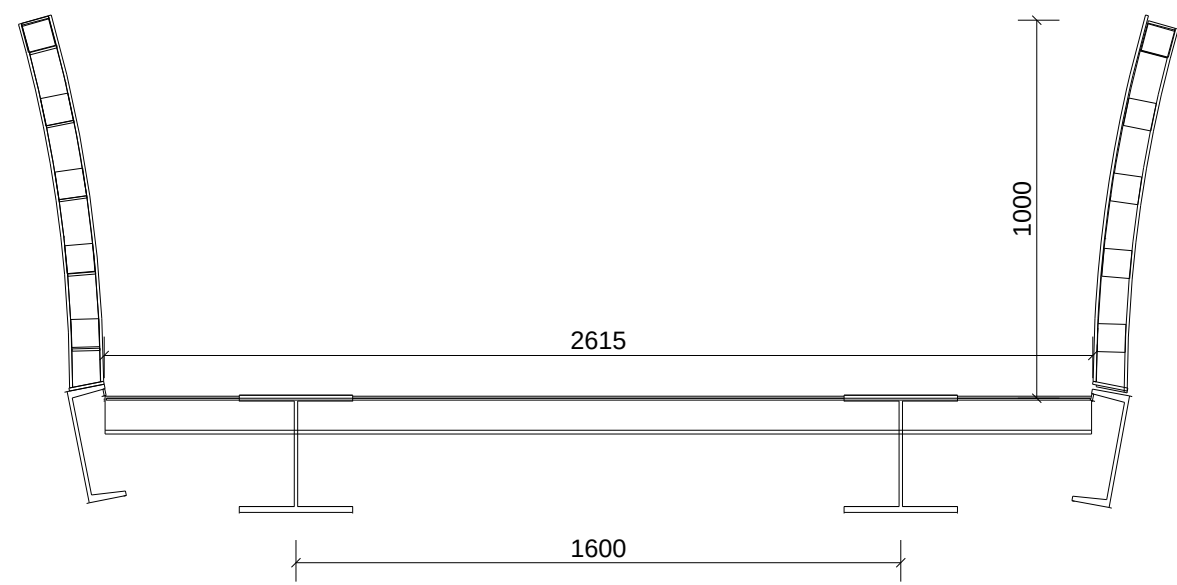


dsn B - B, 1:20

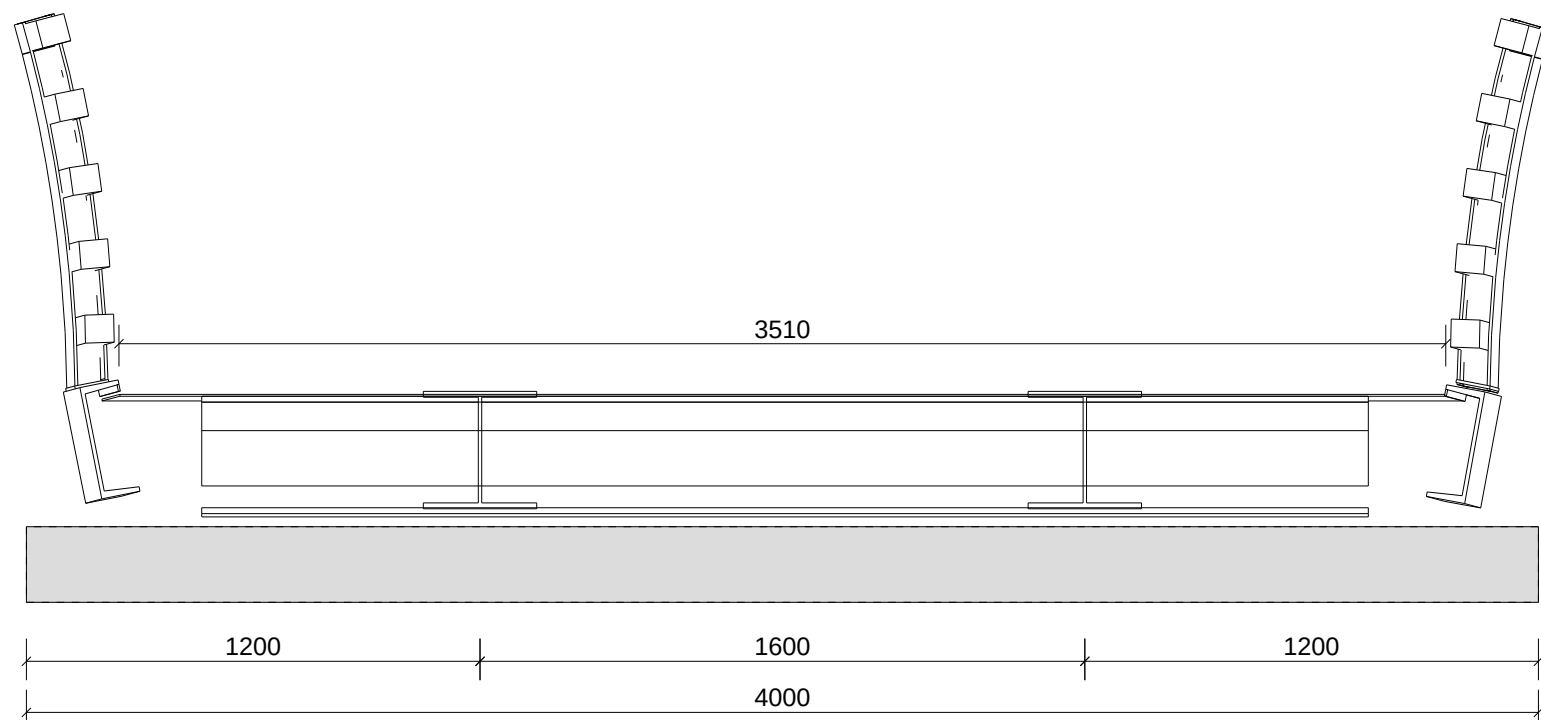

dsn C - C, 1:20

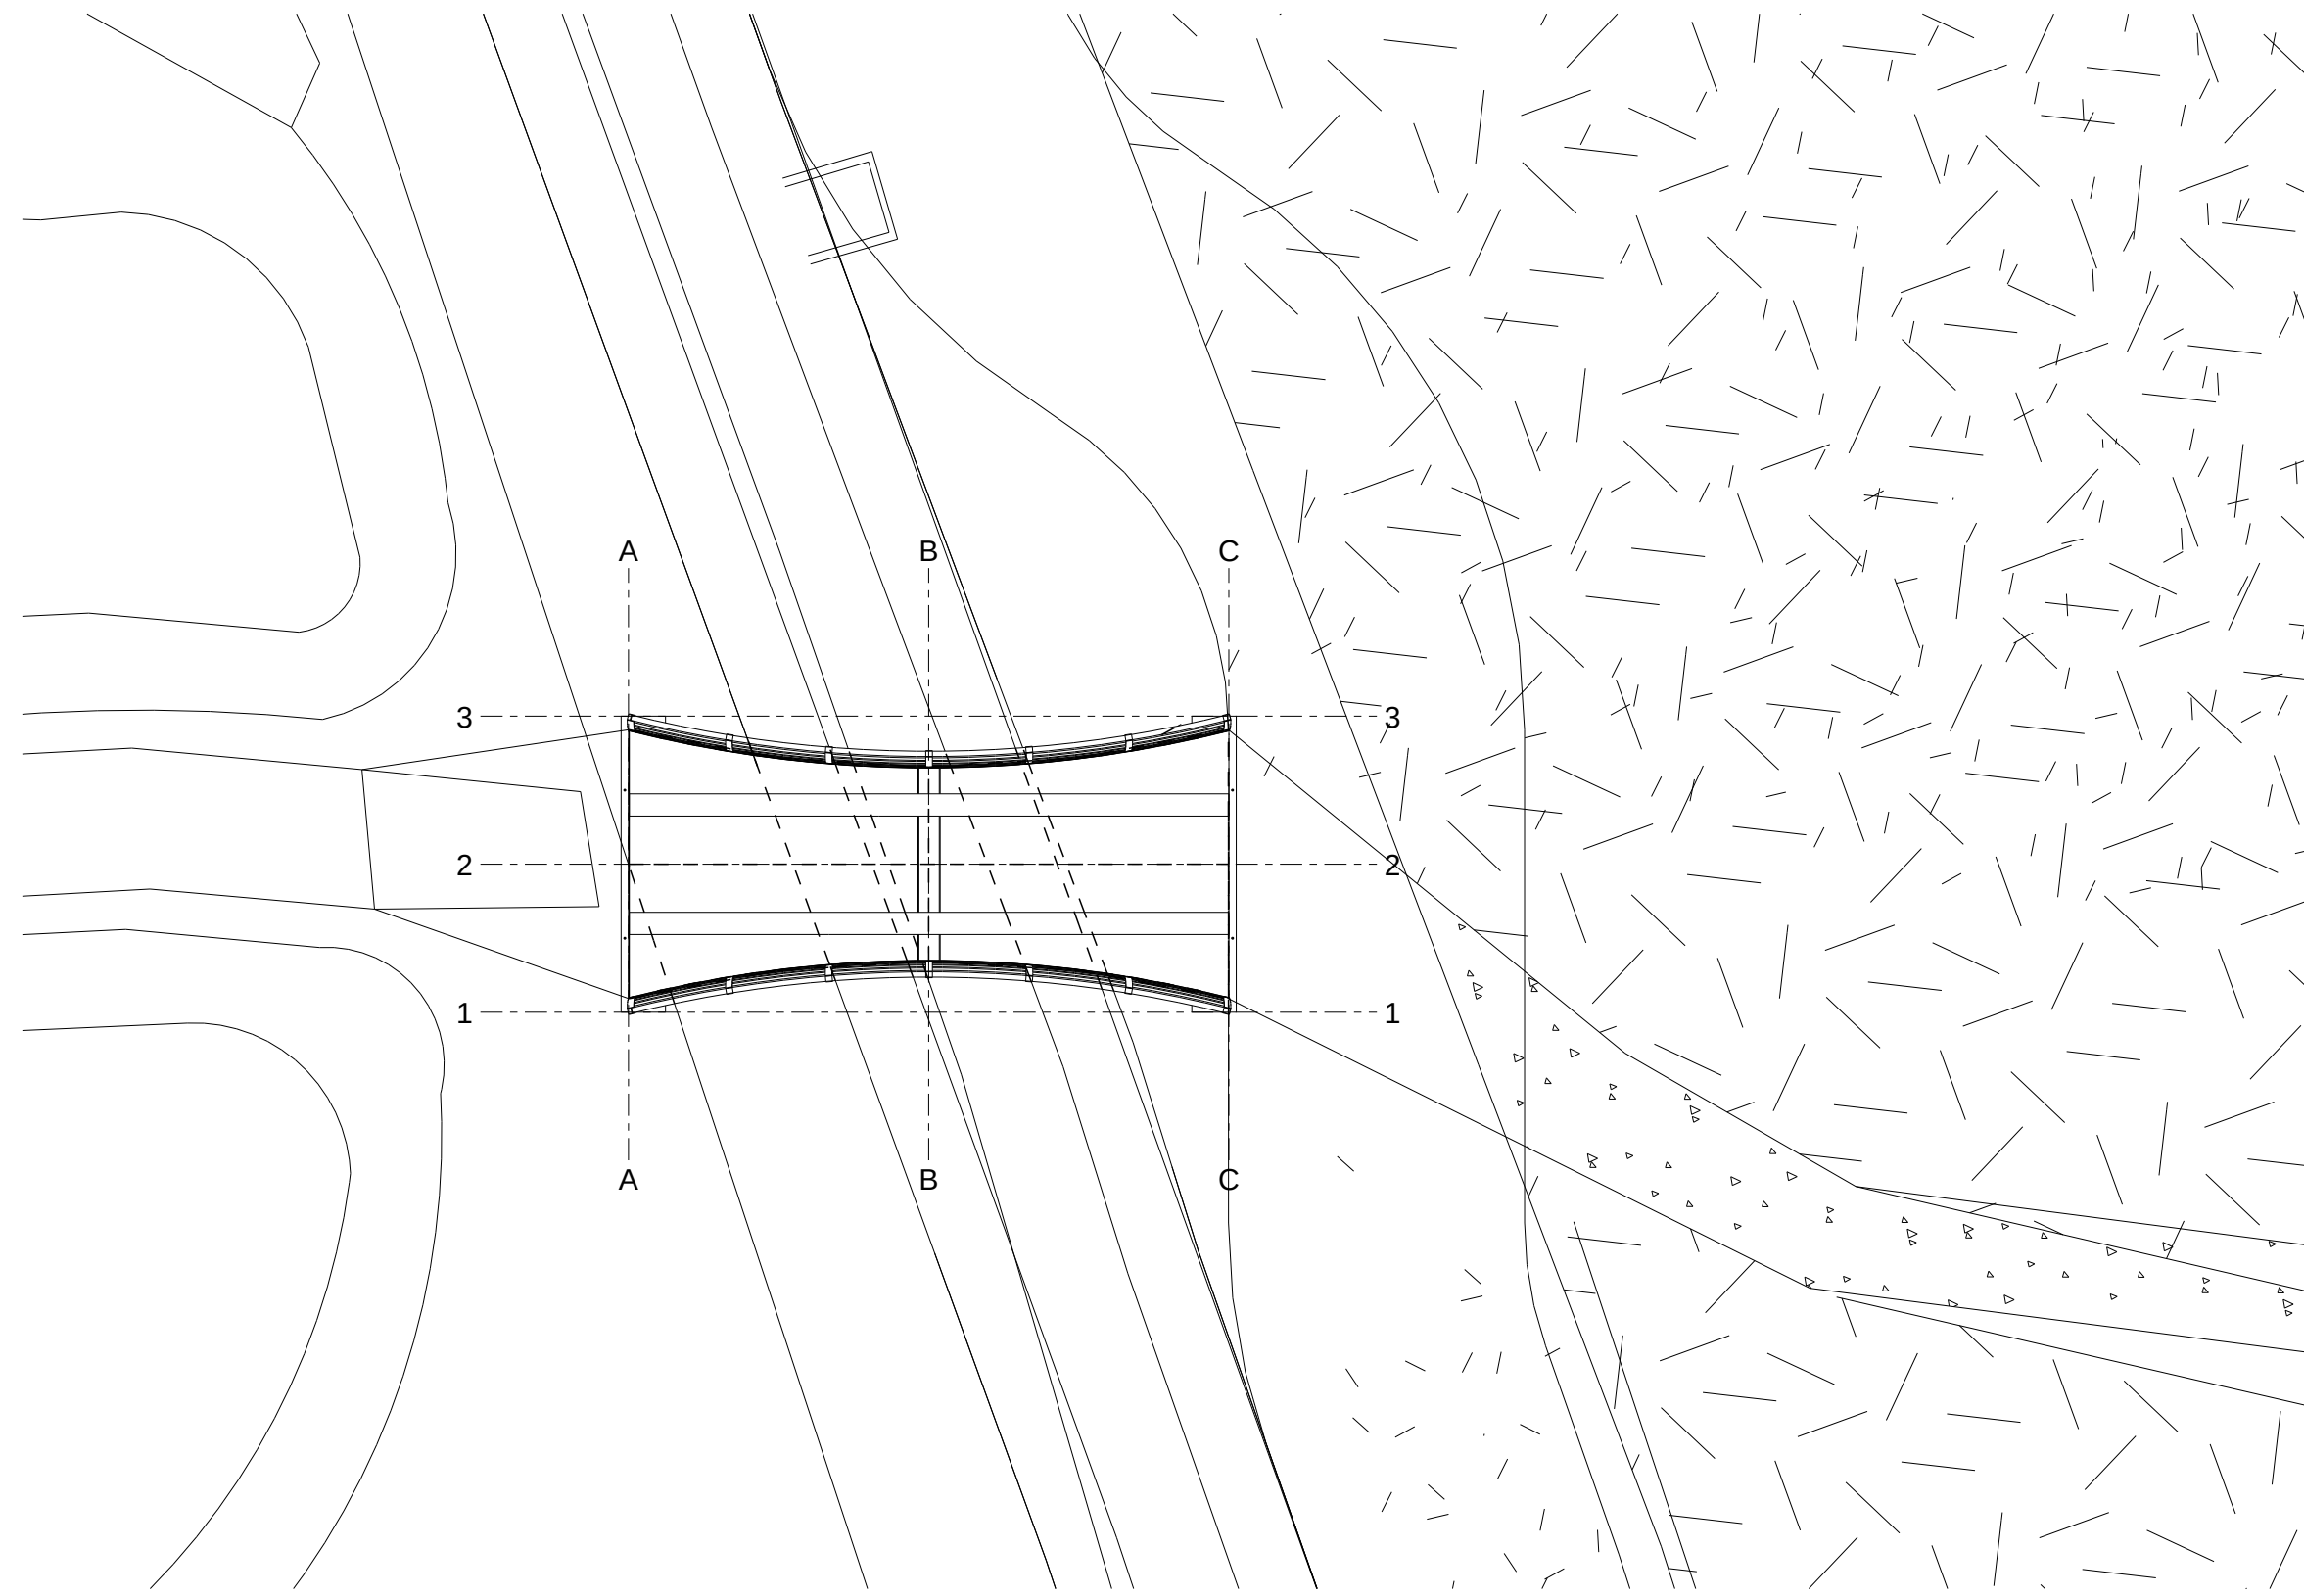

Bovenaanzicht
1:100

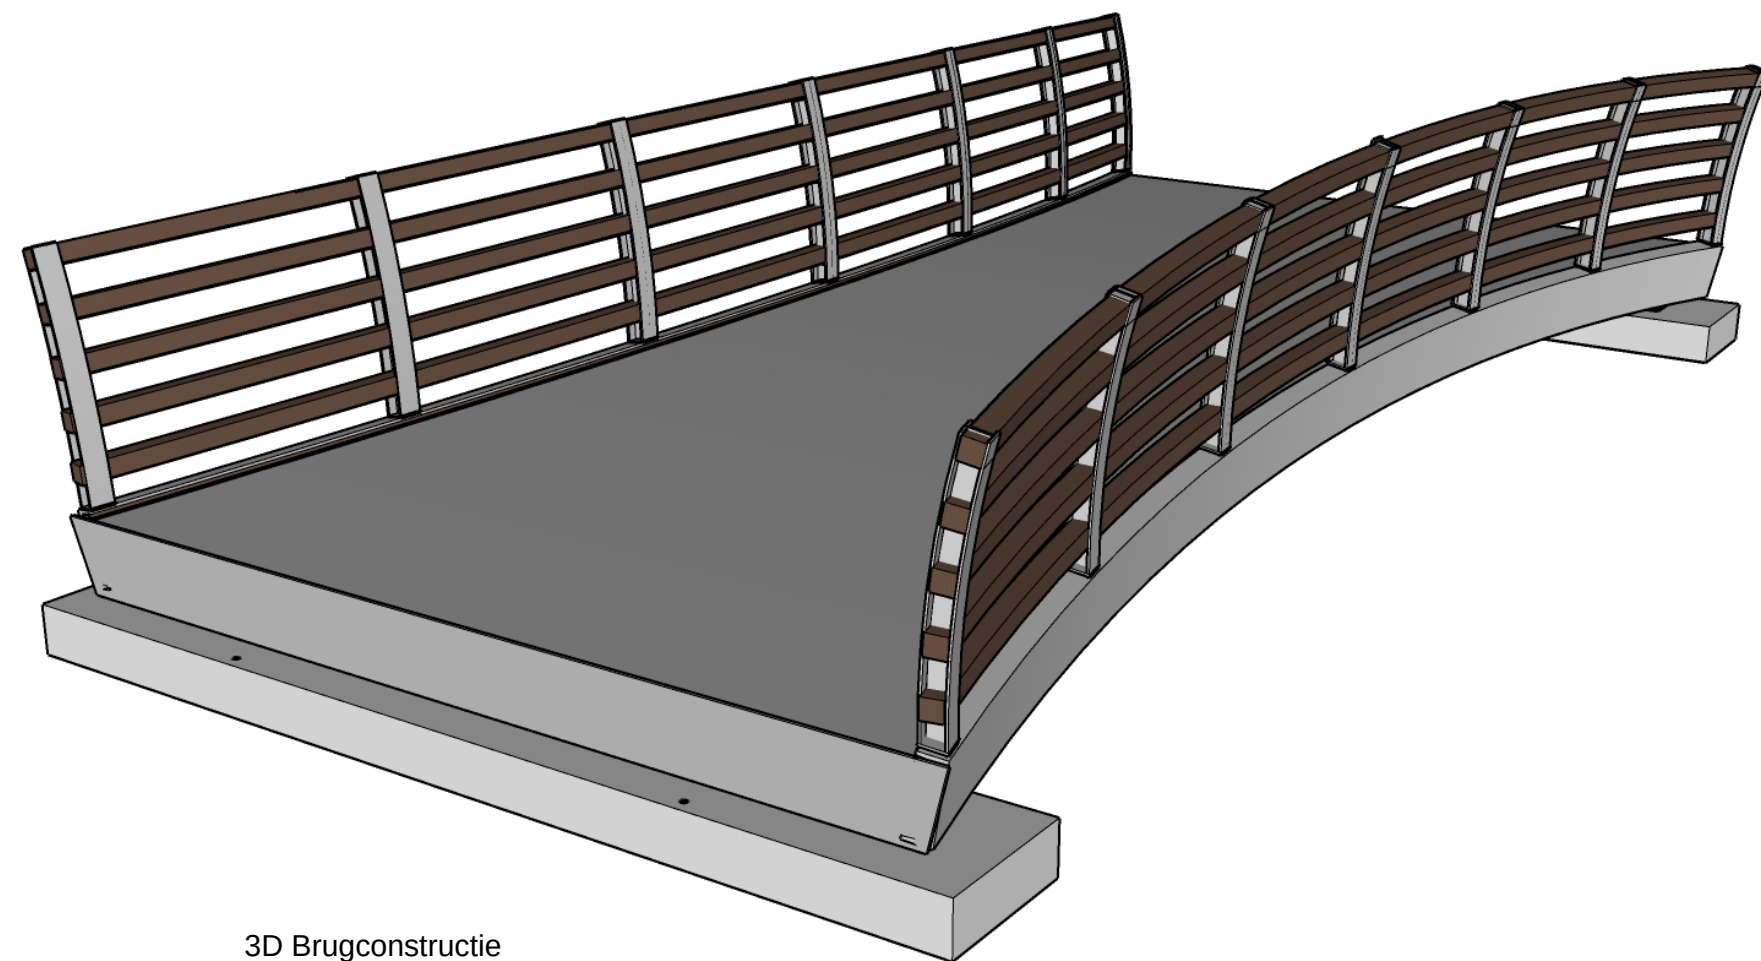

3D Brugconstructie

Werk: Brugconstructie Bellefleur		Getekend: mb.pb	
Onderwerp: CONCEPT BRUGCONSTRUCTIE		Datum: 26.01.2021	
Opdrachtgever: Gemeente Nijmegen		Schaal: zie aanzicht	
GEWICHT :		 0502-CPR-10121	
		Akkoord tek.	
		Akkoord werkv.	
		Akkoord ultv.	
		PROJECTIE  	
 Meerdink Bruggen 		Project: 20B236	
Bruggen in hout, staal & composiet Leegwaterweg 11 7102 JJ WINTERSWIJK bruggen@meerdink.nl www.meerdinkbruggen.nl tel: +31 (0)543 513541 fax: +31(0)543 520935 CE 0502-CPR-10121		Tekening: G 1 Status: CONCEPT	
		Formaat: A1	