


# Legenda

## Nieuwe situatie

-  Werkgrens
-  Afsluiting hoofdringbaan (verhardingsadvies)
  - Op gefreesd asfalt
  - Aanbrengen asfaltwapening S&P Glassphail of Bituned CG-200L
  - Aanbrengen tussenlaag 50mm Circufat 16
  - Aanbrengen deklaag 35mm SMA-NL 11B
-  Afsluiting hoofdringbaan (verhardingsadvies)
  - Op gefreesd asfalt
  - Aanbrengen asfaltwapening S&P Glassphail of Bituned CG-200L
  - Aanbrengen twee tussenlagen 50mm Circufat 16
  - Aanbrengen deklaag 35mm SMA-NL 8C+
-  Afsluiting verbredingen
  - Constructie conform aanliggend
-  Aanbrengen combideklaag l.b.v. bushalte
  - Constructie conform aanliggend
-  Aanbrengen bushalte kom beton
  - 250mm gewapend beton (bestaande ondergrond)
-  Leveren en aanbrengen straatbakstenen KK80 Mastiek A4-12
  - Keiформаat, halfsteensverband, rijbaan parallelweg (op zand/bestaande fundering)
-  Leveren en aanbrengen straatbakstenen KK80 Mastiek A4-12
  - Keiформаat, halfsteensverband, rabbatstroken (op zand/bestaande fundering)
-  Leveren en aanbrengen straatbakstenen Oliva Wasserich A4-12G
  - Dikформаat, elleboogverband, parkeerplaatsen (op zand/bestaande fundering)
-  Leveren en aanbrengen straatbakstenen Oliva Wasserich A4-12G
  - Waaiformaat, halfsteensverband, uitstapstrook (op zand/bestaande fundering)
-  Hergebruik straatbakstenen
  - Keiформаat, kepeverband, parallelweg (op zand/bestaande fundering)
-  Middengeleider Voegstone geel (op zand/bestaande fundering)
  - Leveren en aanbrengen betonstraalstenen, keiформаat, halfsteensverband
-  Leveren en aanbrengen tegels (grijs), voetpad
  - Betontegel 300x300x45mm, halfsteensverband
-  Leveren en aanbrengen tegels (grijs), voetpad berijdbaar
  - Betontegel 300x300x80mm, halfsteensverband
-  Leveren en aanbrengen tegels (rood), fietspad
  - Betontegel 300x300x80mm, halfsteensverband
-  Leveren en aanbrengen tegels (grijs), inriten
  - Betontegel 200x200x80mm, halfsteensverband
-  Leveren en aanbrengen betonstraalstenen (grijs), parkeervakken
  - Betonstraalstenen keiформаat 80mm dik, elleboogverband
-  Leveren en aanbrengen opsulband 10x20cm
-  Leveren en aanbrengen RWS-band 11/22x25
  - Inclusief goottegel
-  Aanbrengen trottoirband 10/20x40 (bushalteband)
  - Inclusief goottegel
-  Leveren en aanbrengen geleideband 5/20x25
  - Inclusief goottegel
-  Leveren en aanbrengen verlaagde en verloopbanden
  - Typen conform bovenstaande banden
-  Leveren en aanbrengen trottoirband 18/20x25
-  Groenstrook vernalling rijbaan
-  Locatie haag
-  Te handhaven RWS-band
  - (hergebruik indien op hoogte gesteld dient te worden)
-  Te handhaven trottoirband 18/20
  - (hergebruik indien op hoogte gesteld dient te worden)
-  Te handhaven opsulband 10x20
  - (hergebruik indien op hoogte gesteld dient te worden)
-  Lichtmast (12mtr-EU, 1250mm)
  - SETGA Essenze EZ-SCL-M-5600K 61.9W
-  Combilichtmast (12mtr-EU, 1500mm)
  - SETGA Essenze EZ-SCL-M-5600K 88.5W/61.9W
-  Lichtmast (12mtr-EU, 1250mm)
  - SETGA Essenze EZ-SCL-L-5600K 88.5W
-  Bestaande lichtmast te verplaatsen
-  Bestaande lichtmast handhaven
-  Trottoir-sitraalkoek
-  Uitstroomband

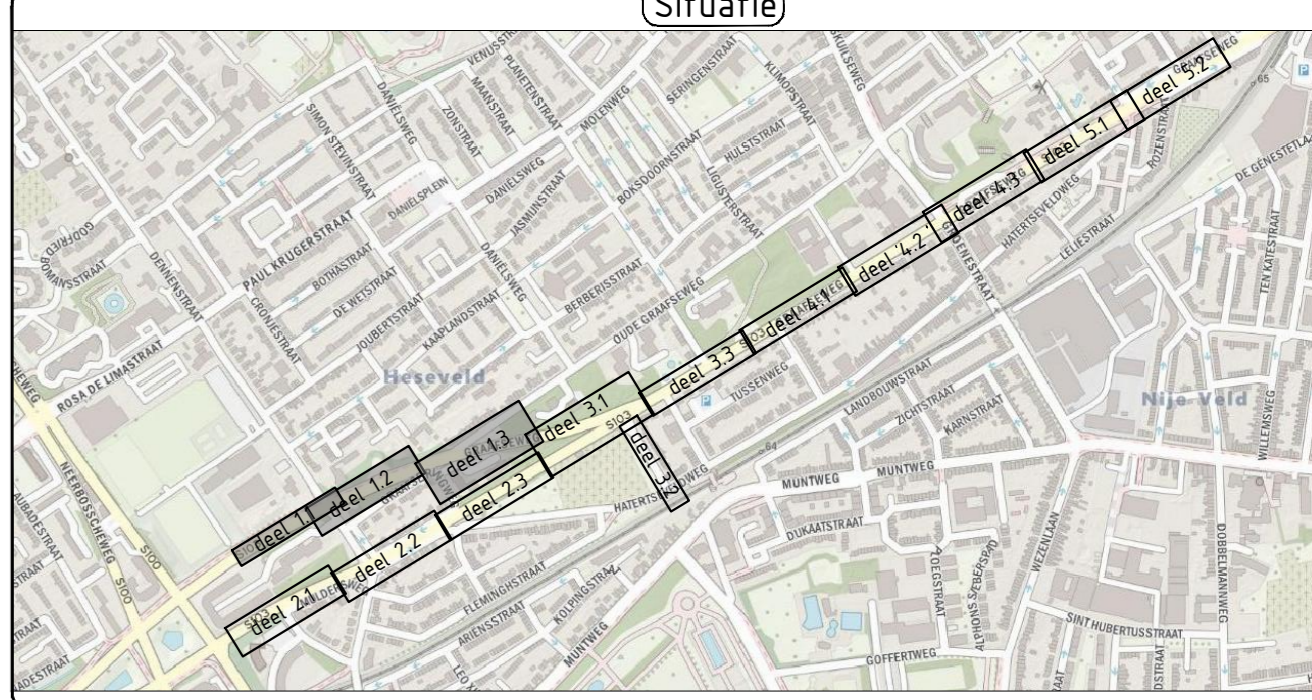

3.0	Opmerkingen periodiek overleg en voortgangsoverleg aanpak	H.M. Koerk	S. Willem	J. Dijkstra	25-02-21
2.0	Opmerkingen periodiek overleg versie 1 en concept inrichting aansluitende kanten versie 1	H.M. Koerk	S. Willem	J. Dijkstra	18-02-21
1.0	Eerste versie	H.M. Koerk	S. Willem	J. Dijkstra	12-02-21
Verse	Omschrijving	Get	Disc	Concep	Datum




**Onderhoud Asfalt- en markeringsbestek**  
 Herinrichting Graafseweg  
 Voorlopig ontwerp civiel

Bestaand bij:  
 Blad 1 van 5  
 Formaat A0  
 Schaal 1:200  
 Projectnummer: OZ20002  
 Contractnummer: 2019-21

