


C

schaal 1:20
 — hoogte 5 cm
 — hoogte 38 cm
 --- oorspronkelijn

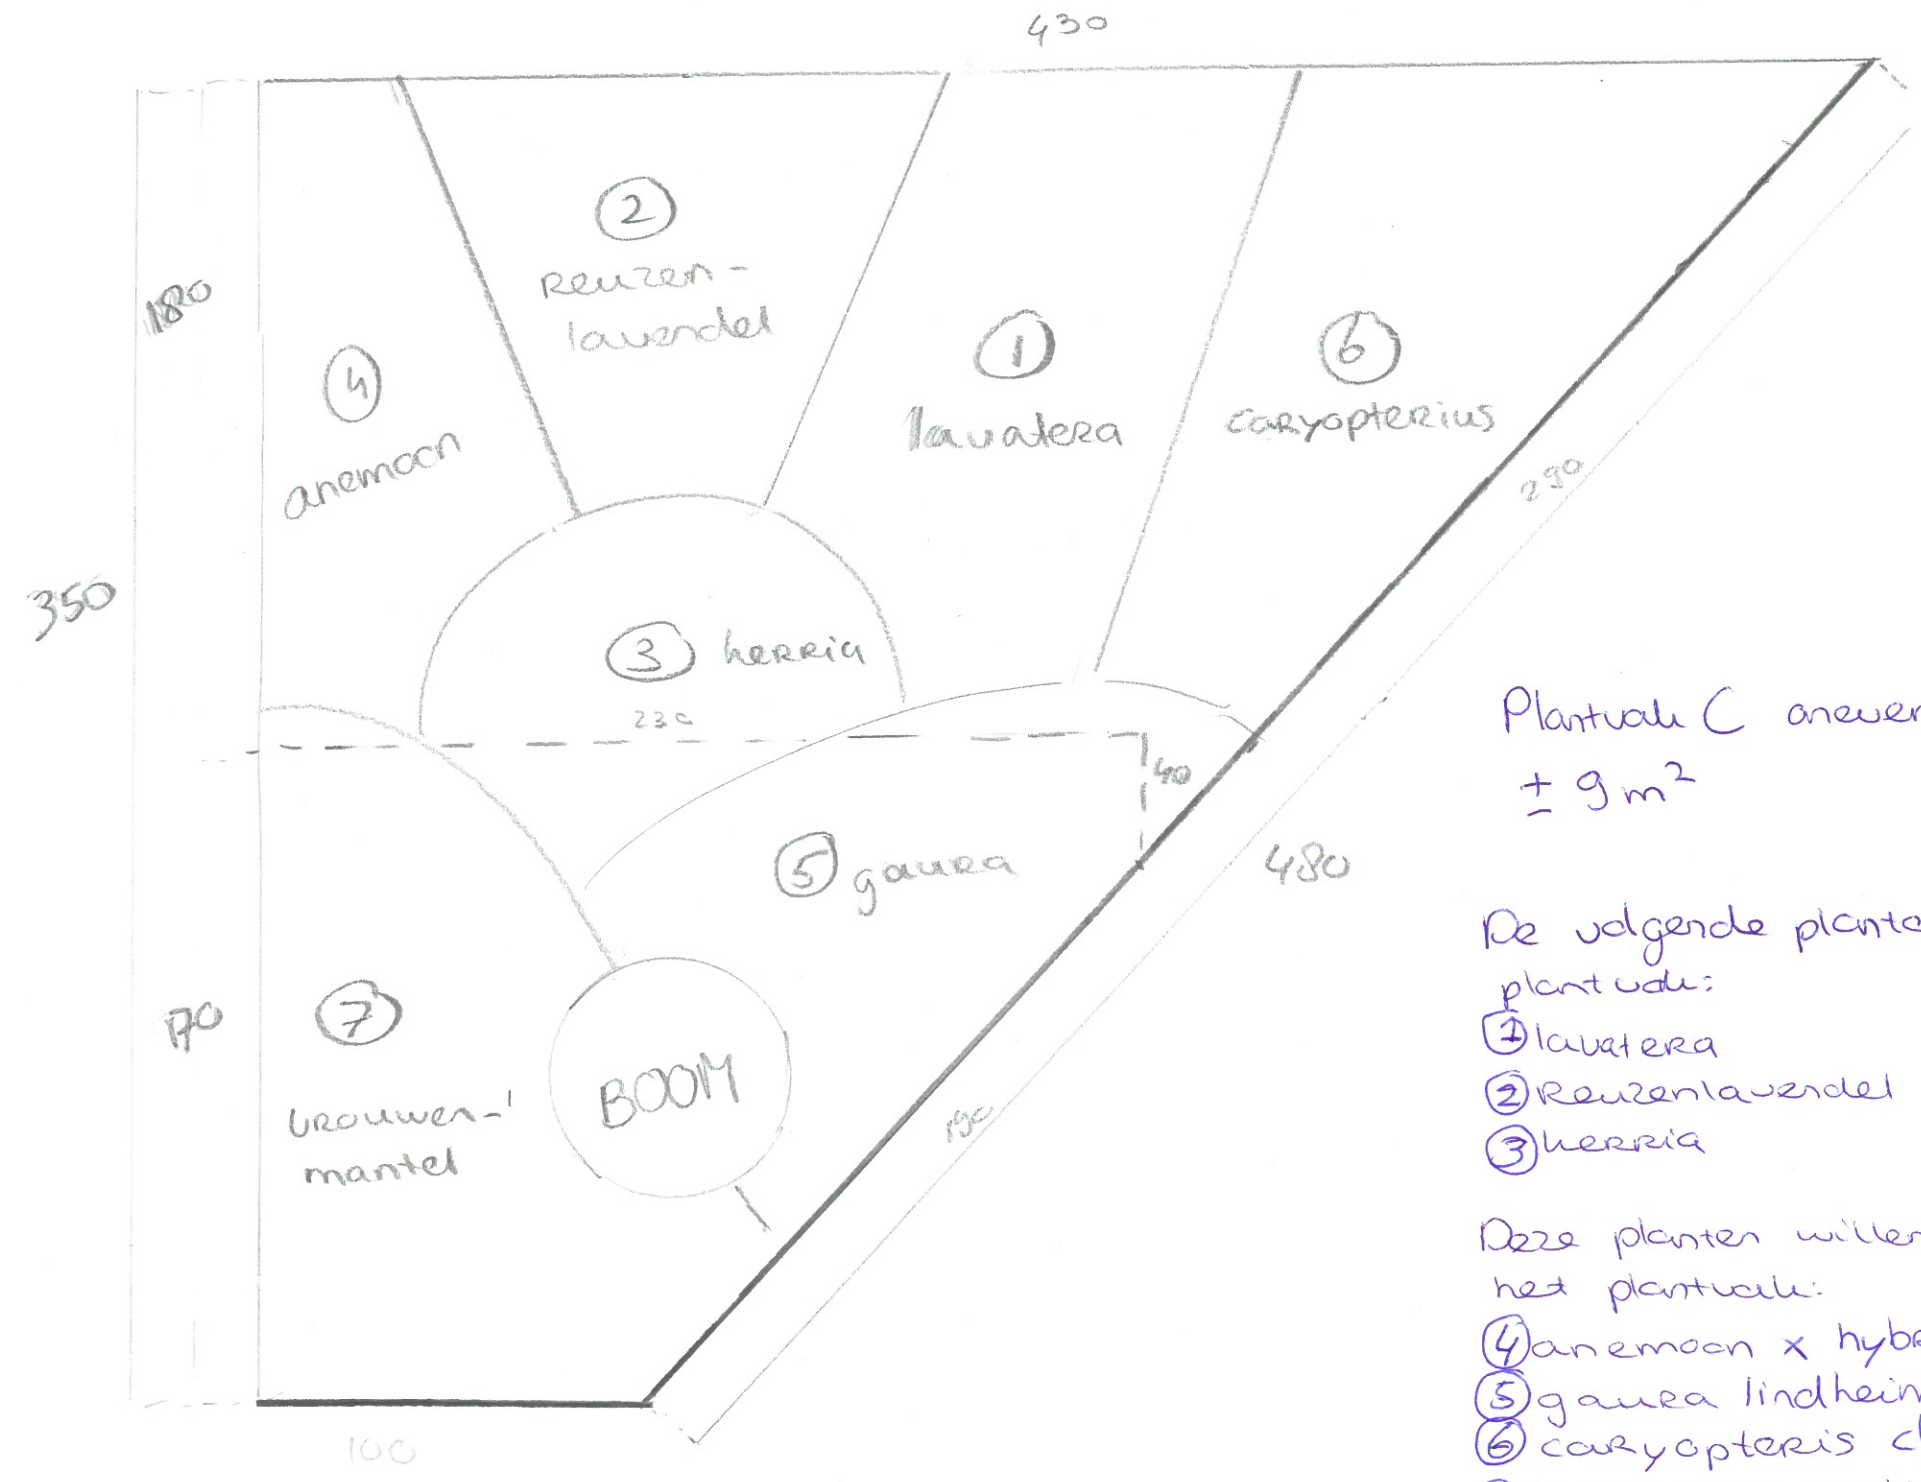

Plantval C nieuwe zijde thu PPnr25-27
± 9 m²

De volgende planten staan al in dit plantval:

- ① lavatera
- ② Reuzenlavendel
- ③ herria

Deze planten willen we graag nog in het plantval:

- ④ anemoon x hybrida 'Honoreine Jébeet' wit
- ⑤ gaura lindheimeri 'stard faem'
- ⑥ caryopteris clandonensis 'heavenly blue'
- ⑦ vrouwenmantel