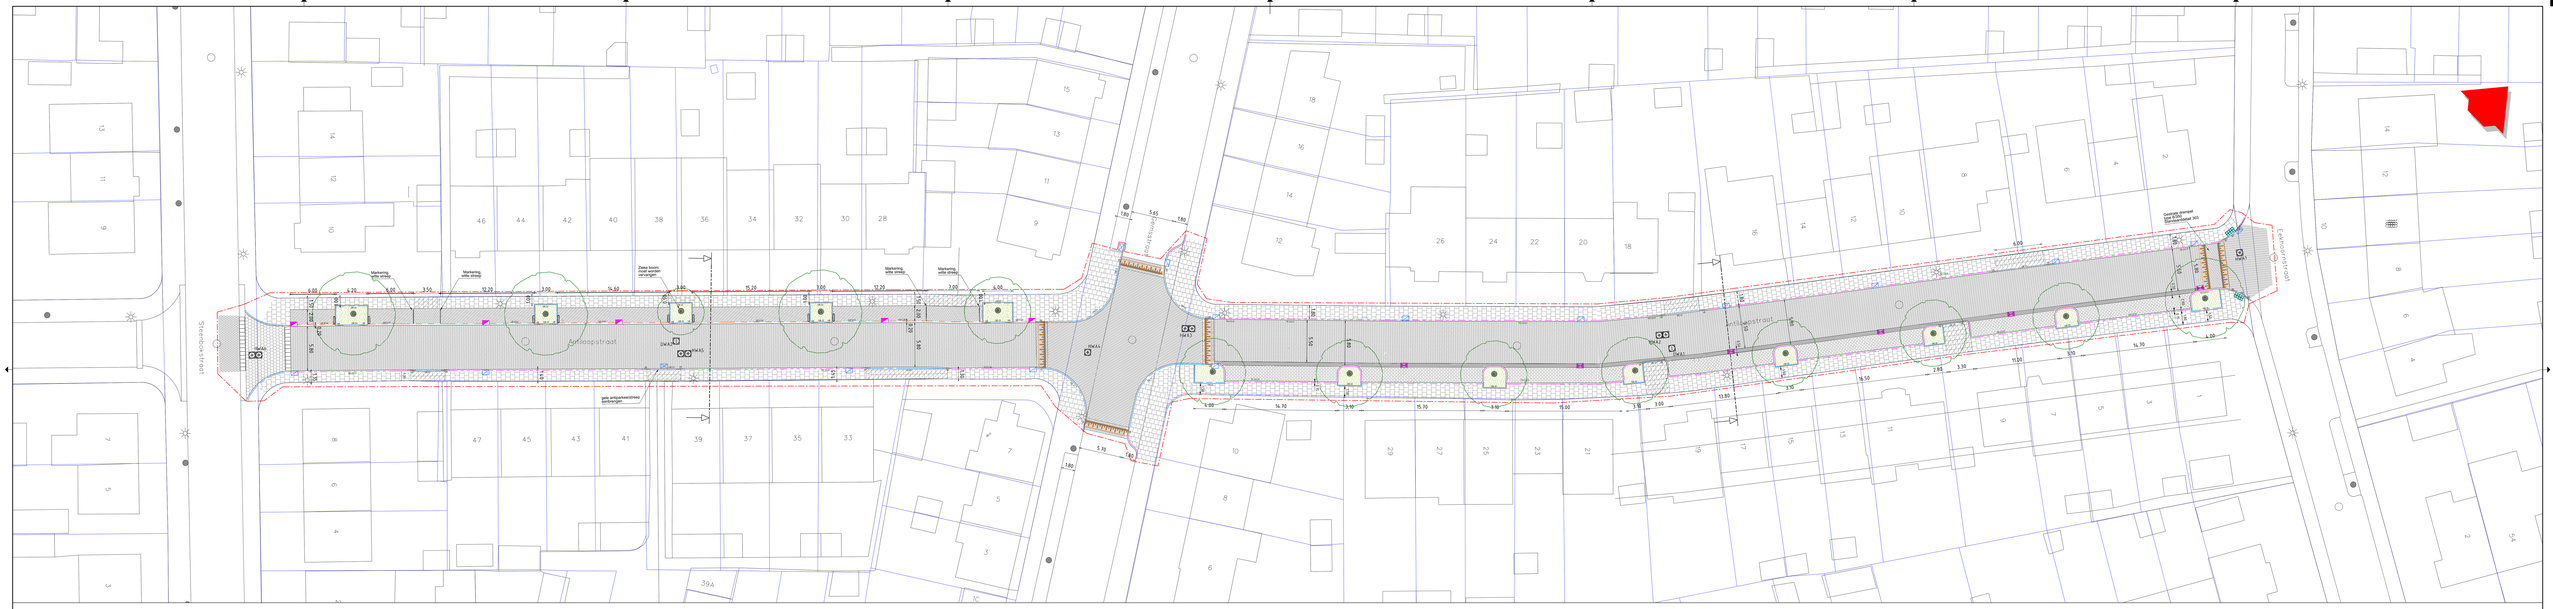

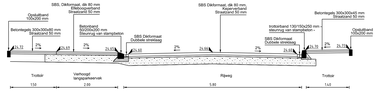

Antloopstraat t.h.v. huisnrs. 36-39
Schaal 1:50

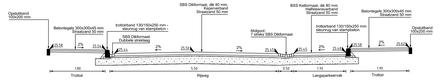

Antloopstraat t.h.v. huisnrs. 16-17
Schaal 1:50

Legenda

- Aan te brengen straatbakstenen (hergebruik) SBS dikformaat, keperverband.
- Aan te brengen straatbakstenen (hergebruik) SBS dikformaat, elleboogverband.
- Aan te brengen betonstraatstenen (hergebruik) BSS keilformaat, halfsteensverband.
- Molgoot van straatbakstenen (hergebruik) 7 streks, SBS dikformaat.
- Aan te brengen tegels, dik 200 x 200 x 80 mm, halfsteensverband
- Aan te brengen tegels, dun (hergebruik) 300 x 300 x 45 mm, halfsteensverband
- Aan te brengen tegels, dik (hergebruik) 300 x 300 x 80 mm, halfsteensverband
- Aan te brengen inritblokken (hergebruik) 100/200 x 750 x 500 mm (Links, Midden en Rechts)
- Aan te brengen stootband 2x rond ("varkensrug")
- OB 10 — Aan te brengen opsluitband 100 x 200 mm
- GB 50/200 — Aan te brengen geleideband 50/200 x 200 mm
- TB 13/15 — Aan te brengen trottoirband 130 / 150 x 250 mm
- VS DB VS — Oversteekplaats met noppentegels volgens standaarddetails 306 en 803
- Hoekstuk P-vak en bochtband van groenvak / boomspiegel volgens standaarddetail 203
- Bestaande trottoirkolk / straatkolk hergebruiken
- Nieuwe straatkolk, standaarddetail 405 Straatkolk 300x700 mm (TBS STR-7030 eéndelig)
- Nieuwe trottoirkolk, standaarddetail 412 RWS 450x450 mm (TBS TRK 2020 (5/20) eéndelig)
- Perceelsgrens
- Projectgrens

Nijmegen
Afdeling Stadsrealisatie
Postbus 9105, 6500 HC Nijmegen

Projectfase:			
Status:	Concept	Versie:	1
Goedgekeurd:		d.d.	
Aangemaakt:	Marten Zeckendorf	d.d.	28-01-2021
Geotjagd:		d.d.	
Beheerd:	558155 Blad1.1 BG.dgn	Fase:	

Projectnaam: Rioolvervanging 2020
Omschrijving 1: Antloopstraat
Omschrijving 2: Nieuwe situatie BG

Formaat: A0 Plotschaal: 1:200 Beschrift: 2020-27 Projectnr: Mat: Nummer: 558155