




LEGENDA
BESTAANDE SITUATIE


- Kadastrale grens
- Bestaande situatie
- Bestaande boom
- Bestaande struik
- Bestaande putdeksel

NIEUWE SITUATIE

- Verharding van gebakken materiaal
- Verharding van gebakken materiaal hergebruik uit Het E1
- Verharding van betonstraatsteen hergebruik
- Tegelerharding 30x30x80 mm
- Tegelerharding 30x30x80 mm, hergebruik
- Tegelerharding 30x30x45 mm, hergebruik
- Plantvak haag 0.80 m hoog
- Plantvak onderbeplanting
- Gazon
- Trottoirband 130/150x250 mm
- Geleideband 50/200x200 mm
- Opsluitband 100x200 mm
- Goot
- Parkeervak aanduiding BSS wit
- Werkgrens
- Drempel
- Boom nieuw
- Struik nieuw
- Putdeksel nieuw
- Trottoirkolk nieuw
- Straatkolk nieuw
- Zitbank nieuw
- Afvalbak hergebruik
- Lichtmast verplaatsen

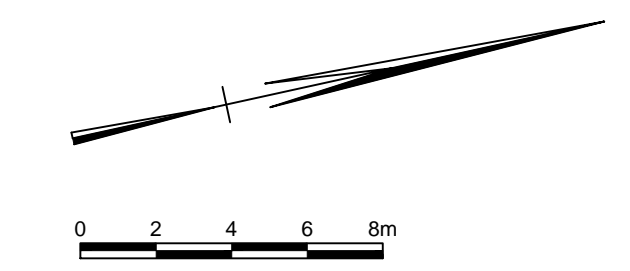

OPMERKINGEN:
 - Maten in meters, tenzij anders aangegeven.
 - Hoogtematen in meters t.o.v. NAP, tenzij anders aangegeven.
 - Dwarsprofielen zijn in 1277934-TE-ALG-VO-0006 weergegeven

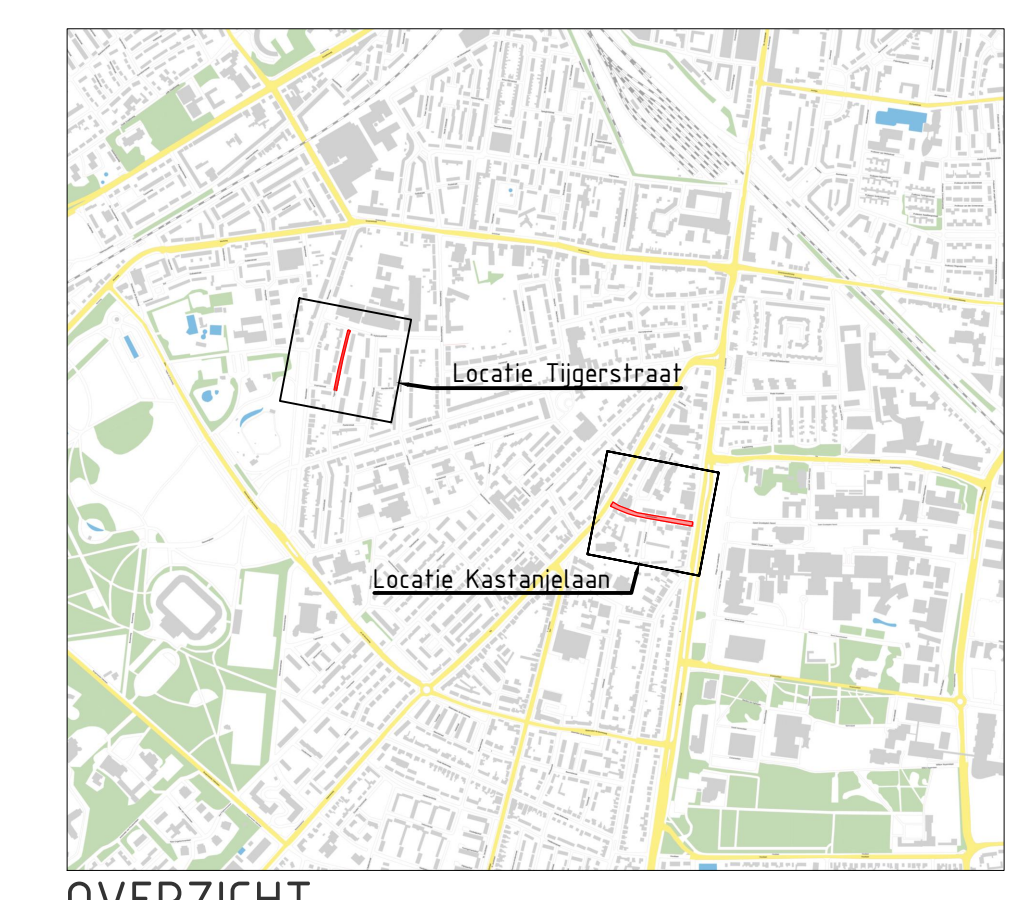

OVERZICHT
schaal 1:20000

Versie	Omschrijving	Datum	Get.	Sec.	Vrijg.
4.0	Parkeervakken Plaatsstraat toevoegt	01-07-2021	KAN	WOW	JHI
3.0	Wijzigingen nav opmerkingen DG	18-06-2021	KAN	WOW	AVE
2.0	Wijzigingen nav interne controle	25-05-2021	KAN	WOW	AVE
1.0	Eerste uitgifte	21-05-2021	KAN	WOW	AVE

		TAUW bv is gevestigd in: Amsterdam - Assen - Deventer Eindhoven - Enschede - Leeuwarden Rotterdam - Utrecht www.tauw.nl	
Opdrachtgever Gemeente Nijmegen			
Project Herinrichting Tijgerstraat en Kastanjelaan, Nijmegen			
Onderdeel Voorlopig ontwerp Situatietekening Tijgerstraat			
Documentnummer 1277934-TE-ALG-VO-0004			
Getek.	KAN	Datum	01-07-2021
Sec.	WOW	Schaal	1: 200
Vrijgave	AVE	Status	1: 200
Projectnummer	1277934	Blad	01 van 01
		Formaat	CONCEPT 4.0 A10 (594x1189mm)