
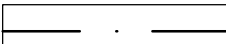
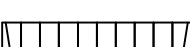
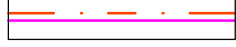


 Kadastrale grens
 Bestaande situatie

	Verharding van gebakken materiaal		Werkgrens
	Verharding van gebakken materiaal hergebruik uit Het Ei		Inritblokken
	Verharding van betonsstraatsteen hergebruik		Drempel
	Tegelverharding 30x30x80 mm		Boom nieuw
	Tegelverharding 30x30x80 mm, hergebruik		Pufdeksel nieuw
	Tegelverharding 30x30x45 mm, hergebruik		Trottoirkolk nieuw
	Plantvak haag 0.80 m hoog		Straatkolk nieuw
	Plantvak onderbeplanting		Zitbank hergebruik
	Gazon		Lichtmast verplaatsen
	Geleidebanden 50/200x250 mm		
	Trottoirband 130/150x250 mm, hergebruik, voorzien van 1-1 markering, geel		
	Opsluitband 100x200 mm		
	Goot		
	Kruismarkering		

- Maten in meters, tenzij anders aangegeven.
- Hoogtematen in meters t.o.v. NAP, tenzij anders aangegeven.
- Dwaarsprofielen zijn in 1277934-TE-ALG-VO-0005 weergegeven

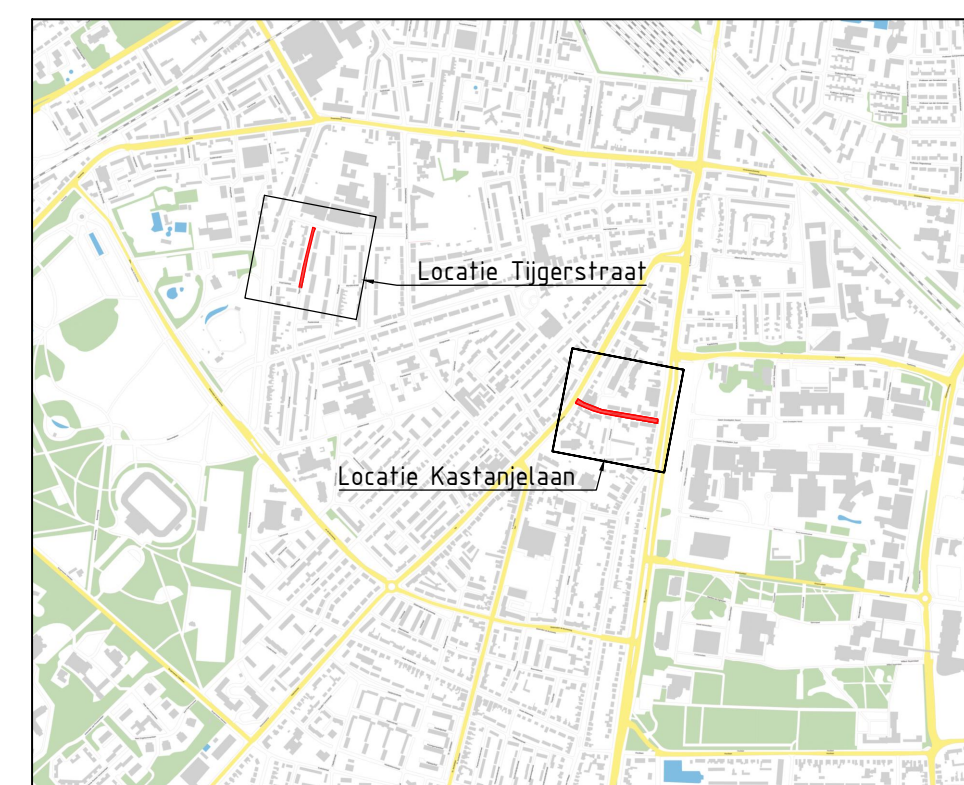

OVERZICHT
schaal 1:20000

Varia	Omschrijving	Datum	Get	Gec	Vrijg
50	Wijzigingen nav openkeringen D0	18-06-2021	KAN	WOW	AVE
50	Wijzigingen nav interne controle	25-05-2021	KAN	WOW	AVE
10	Eerste uitgave	21-05-2021	KAN	WOW	AVE
 Tauw bv is gevestigd in Amsterdam - Assen - Deventer Eindhoven - Enschede - Leeuwarden Rottterdam - Utrecht www.tauw.nl					
Opdrachtgever Gemeente Nijmegen					
Project Herinrichting Tijgersraat en Kastanjelaan, Nijmegen					
Onderdeel Voorlopig ontwerp Situatietekening Kastanjelaan					
Documentnummer 1277934 - TE-ALG-VO-0003					
Getek. KAN Gec. WOW Vrijgave AVE		Datum 18-06-2021 Schaal 1 : 200			
Projectnummer 1277934		Blad 01 van 01		Status CONCEPT 3.0	
Formaat A0 (594x1189mm)					

\\ASNI\PI\1277934\CAD\DWG\1277934-TE-ALG-YO-0003.dwg