



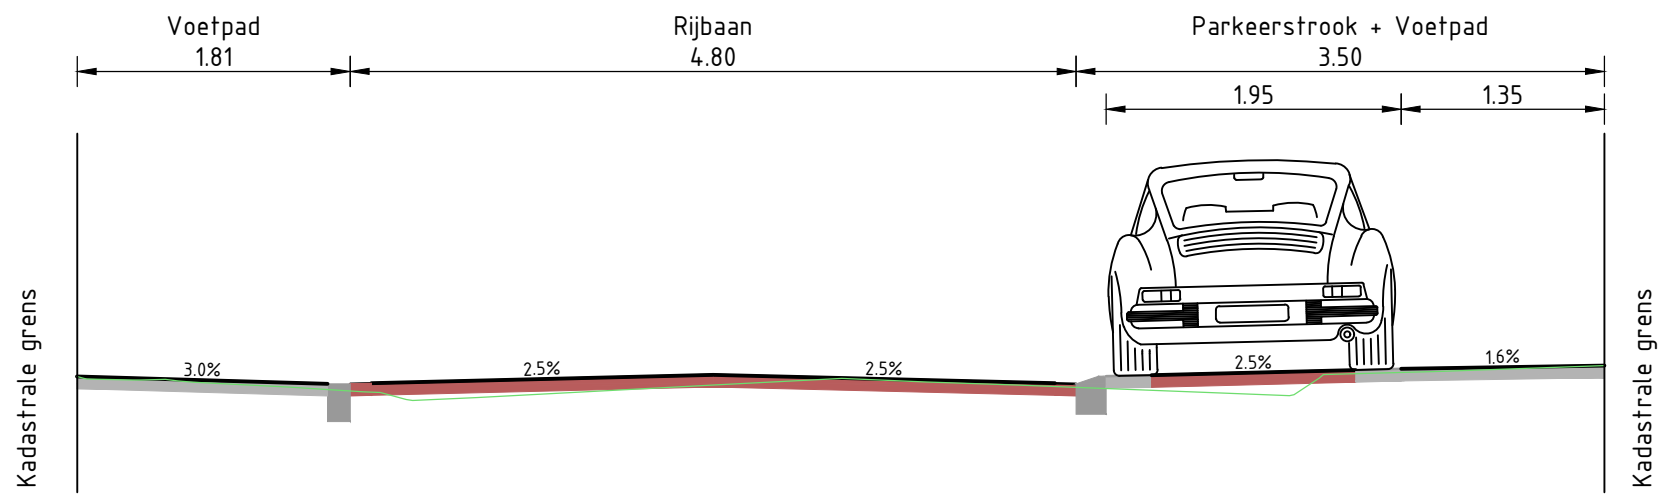

25.000m t.o.v. NAP

DWARSPROFIEL A


Schaal 1:50

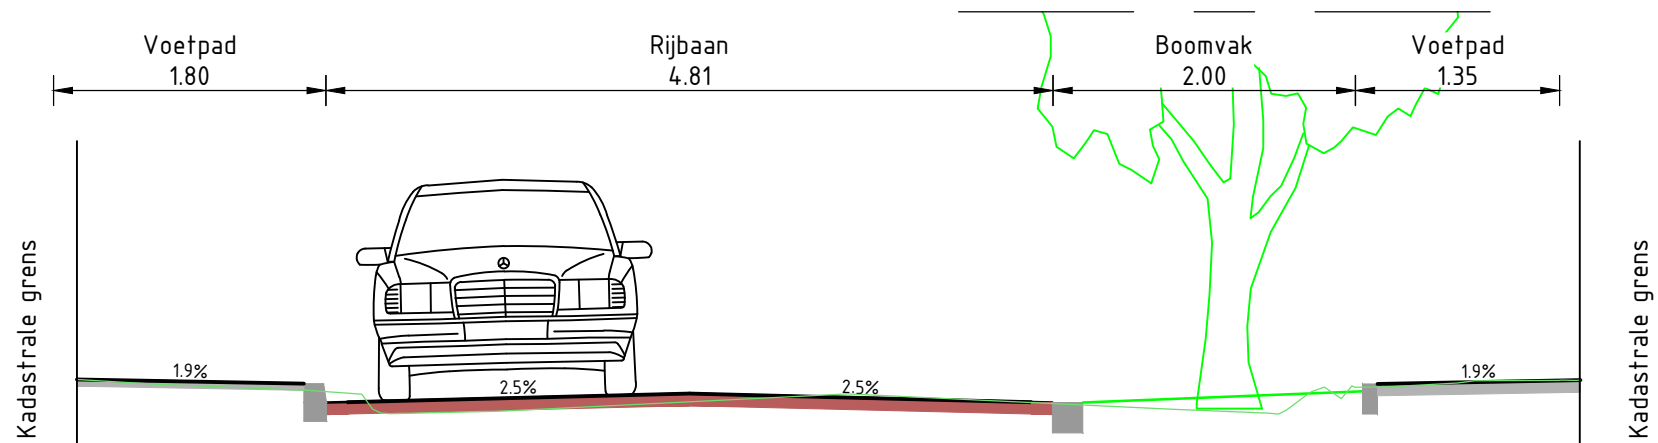

25.000m t.o.v. NAP

DWARSPROFIEL B


Schaal 1:50

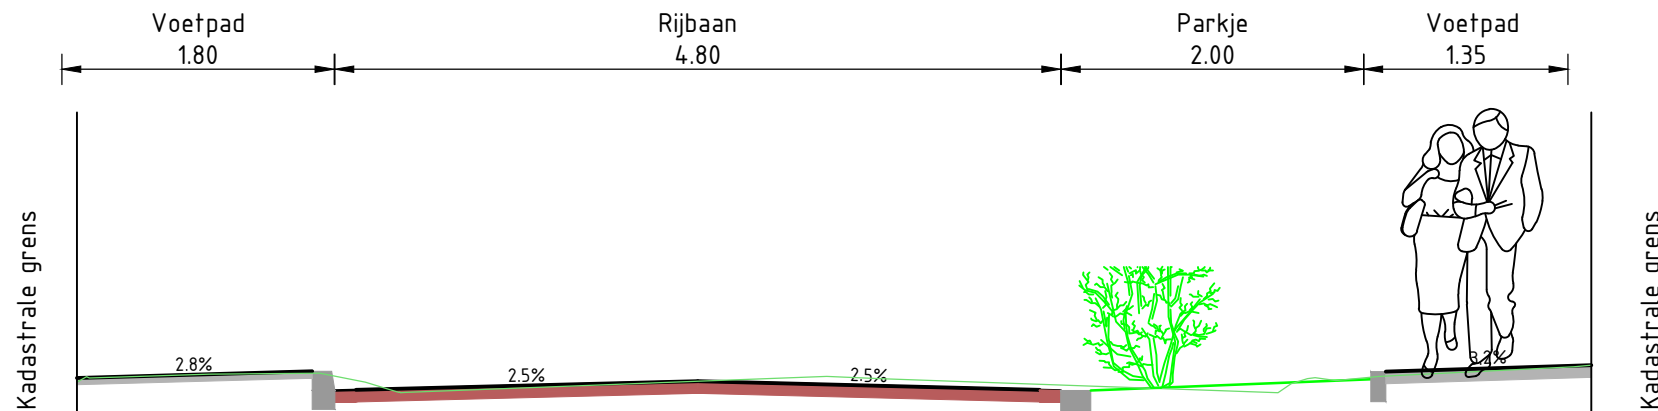

25.000m t.o.v. NAP

DWARSPROFIEL C

Schaal 1:50

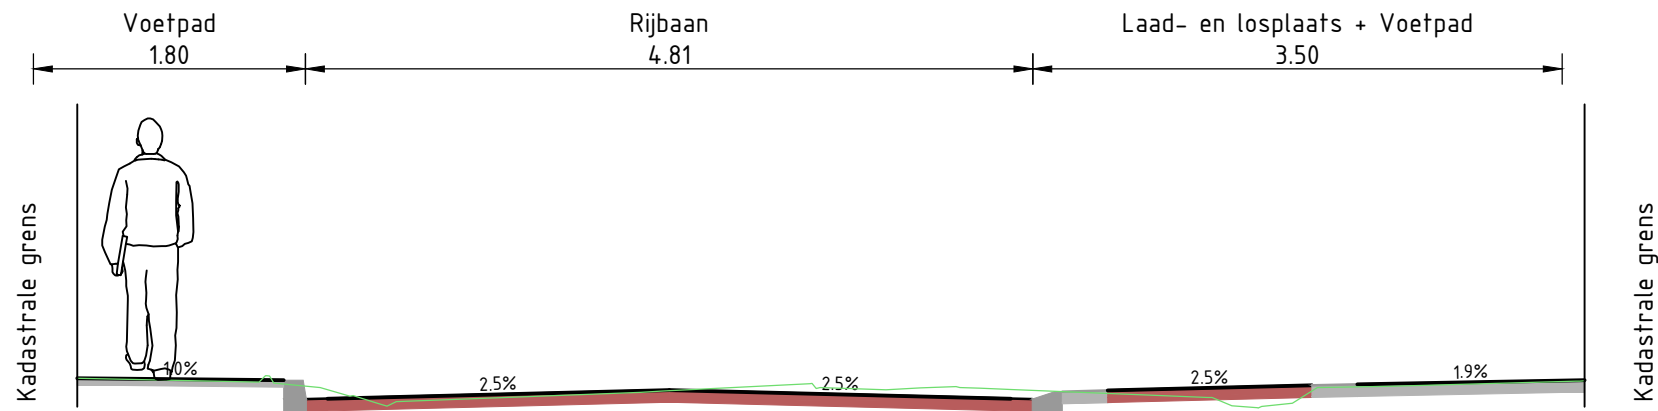


25.000m t.o.v. NAP

DWARSPROFIEL D

Schaal 1:50

OPMERKINGEN:

- Maten in meters, tenzij anders aangegeven.
- Hoogtematen in meters t.o.v. NAP, tenzij anders aangegeven.
- De locaties van de dwarsprofielen zijn in 1277934-TE-ALG-VO-0003 weergegeven

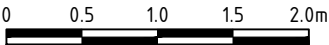

Versie	Omschrijving	Datum	Get.	Gec.	Vrijg.
2.0	Wijzigingen nav opmerkingen OG	18-06-2021	KAN	WOW	AVE
1.0	Eerste uitgave	21-05-2021	KAN	WOW	AVE
	Tauw bv is gevestigd in Amsterdam - Assen - Deventer Eindhoven - Enschede - Leeuwarden Rotterdam - Utrecht www.tauw.nl				
	Opdrachtgever Gemeente Nijmegen Project Herinrichting Tijgerstraat en Kastanjelaan, Nijmegen Onderdeel Voorlopig ontwerp Dwarsprofielen Kastanjelaan				
Documentnummer 1277934-TE-ALG-VO-0005					
Getek. KAN Gec. WOW Vrijgave AVE		Datum 18-06-2021 Schaal 1 : 50			
Projectnummer 1277934		Blad 01 van 01		Status CONCEPT 2.0	
				Formaat A2 (420x594mm)	