




20.000m t.o.v. NAP  
**DWARSPROFIEL A**  
 Schaal 1:50

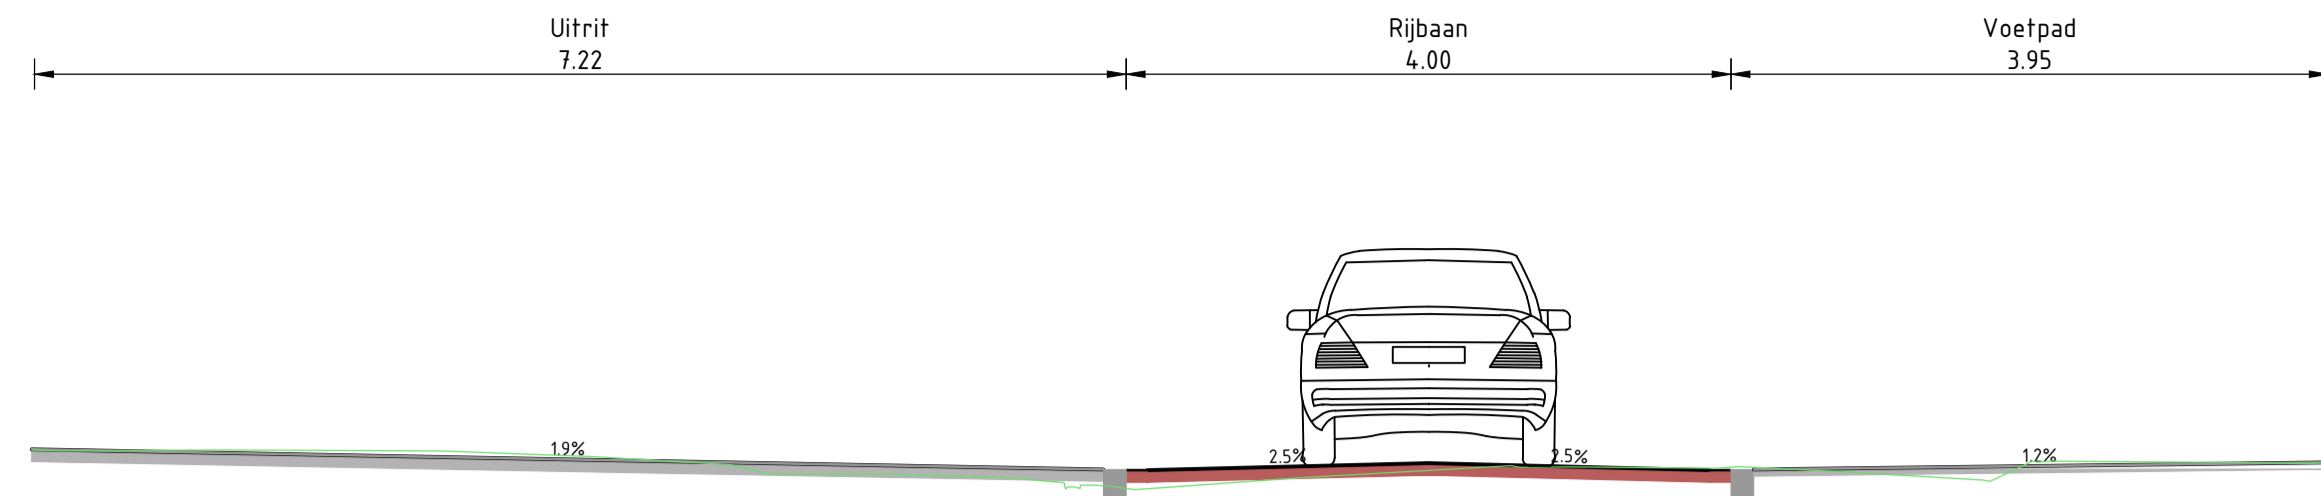


21.000m t.o.v. NAP  
**DWARSPROFIEL B**  
 Schaal 1:50

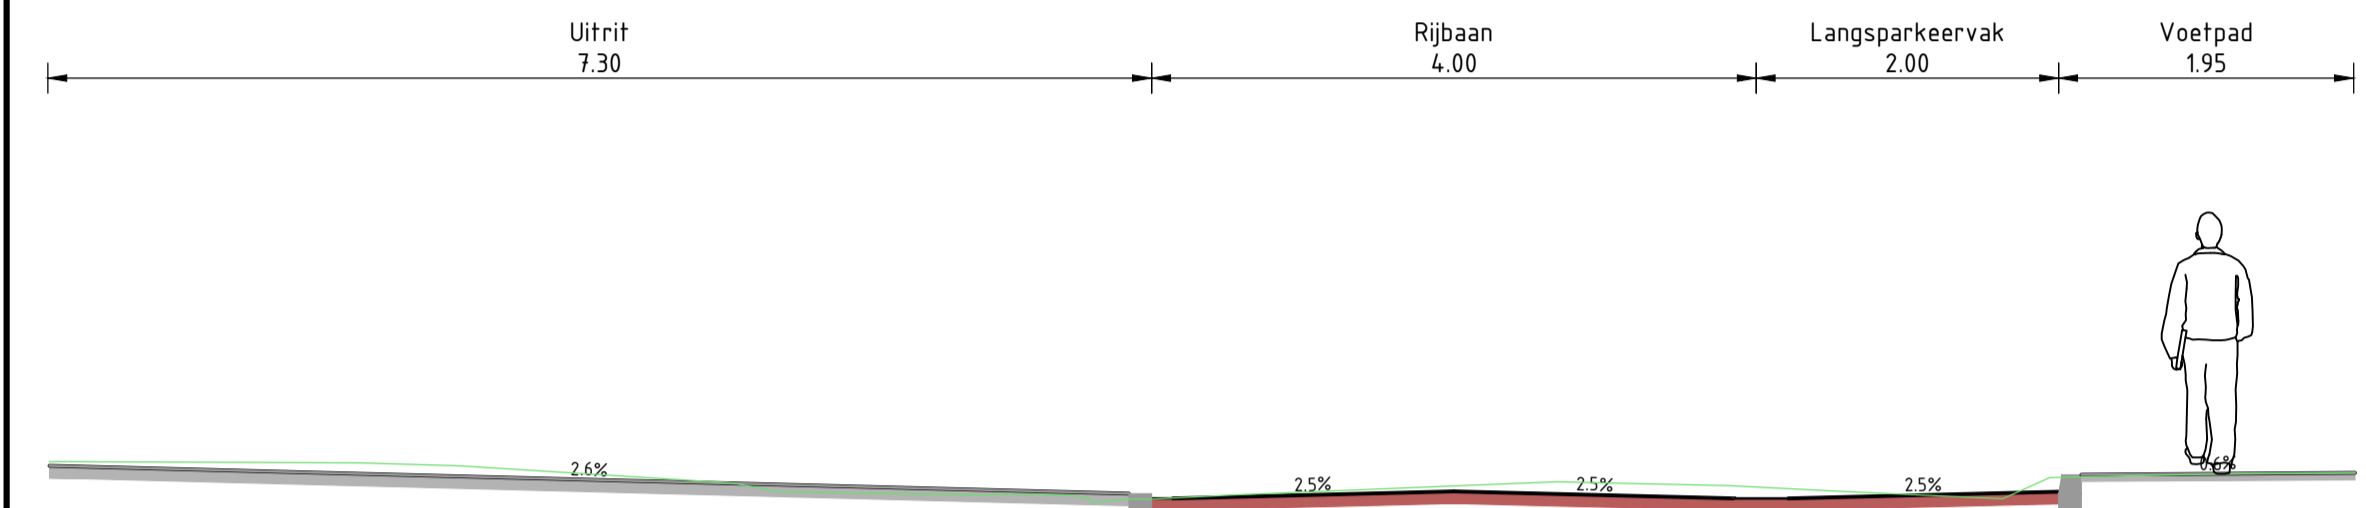

21.000m t.o.v. NAP  
**DWARSPROFIEL C**  
 Schaal 1:50

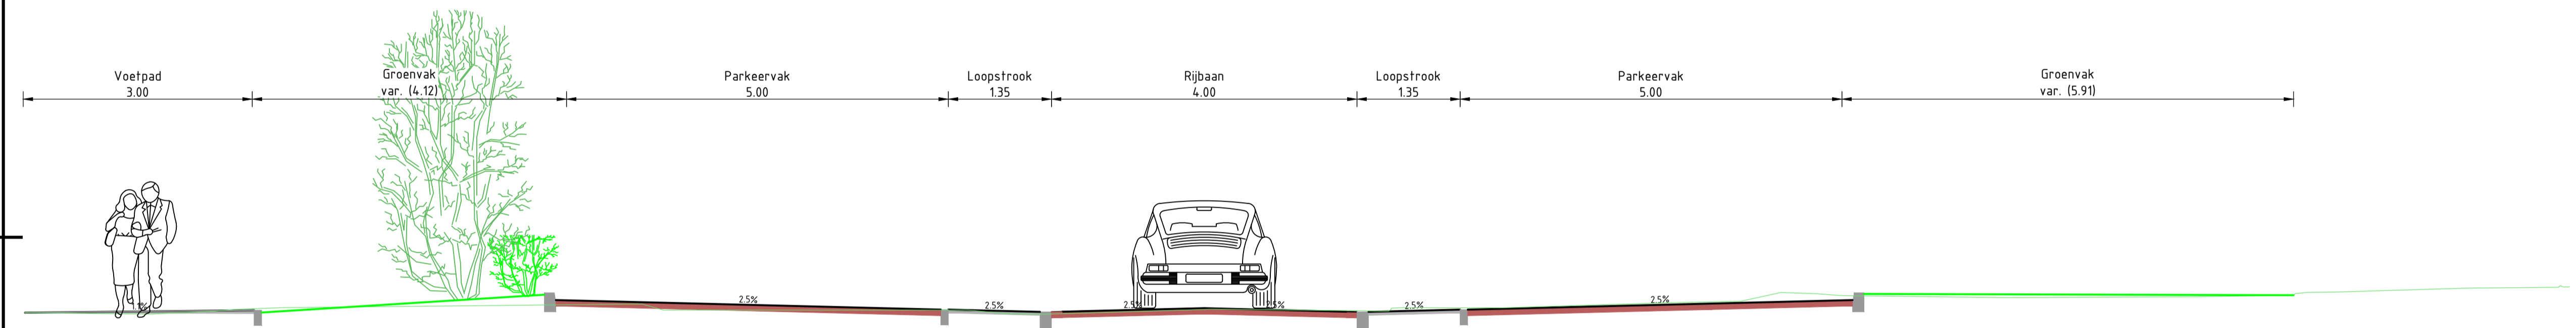


21.000m t.o.v. NAP  
**DWARSPROFIEL D**  
 Schaal 1:50

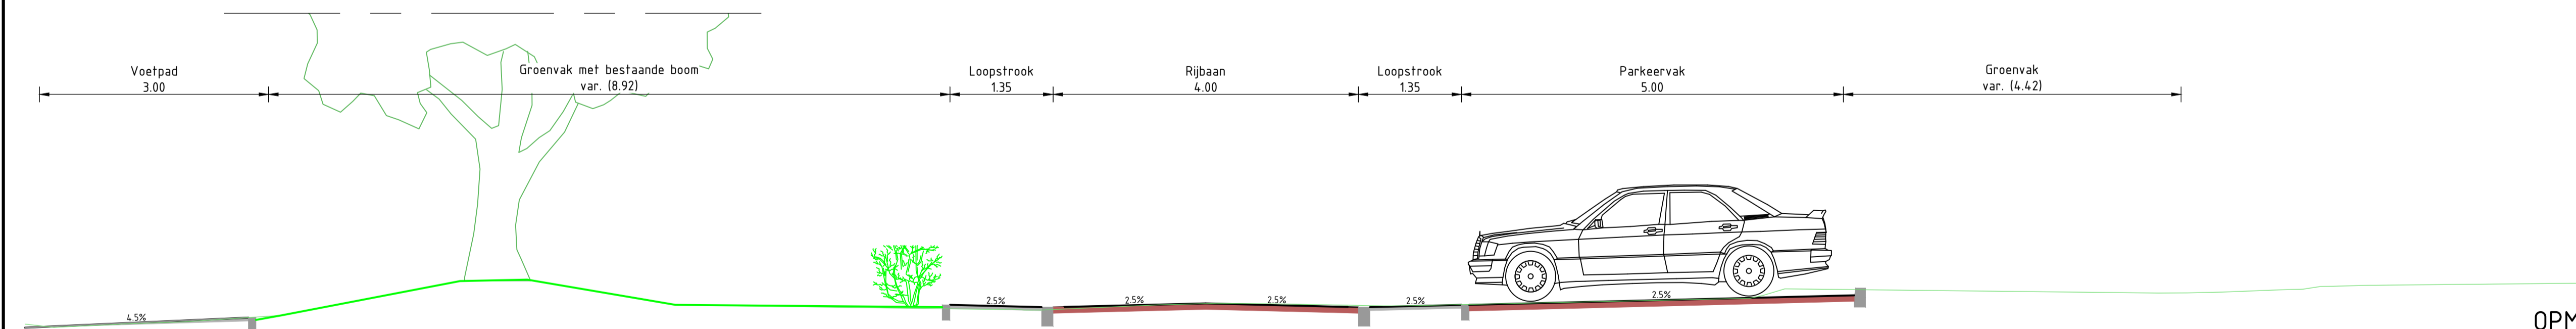

21.000m t.o.v. NAP  
**DWARSPROFIEL E**  
 Schaal 1:50

**OPMERKINGEN:**  
 - Maten in meters, tenzij anders aangegeven.  
 - Hoogtematen in meters t.o.v. NAP, tenzij anders aangegeven.  
 - De locaties van de dwarsprofielen zijn in 1277934-TE-ALG-VO-0004 weergegeven.

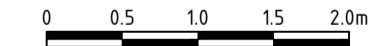

Versie	Omschrijving	Datum	Get.	Gec.	Vrijg.
2.0	Wijzigingen nav opmerkingen OG	18-06-2021	KAN	WOW	AVE
1.0	Eerste uitgave	21-05-2021	KAN	WOW	AVE

		TAUW bv is gevestigd in Amsterdam - Assen - Deventer Eindhoven - Enschede - Leeuwarden Rotterdam - Utrecht www.tauw.nl	
		Opmachtgever <b>Gemeente Nijmegen</b> Project Herinrichting Tijgerstraat en Kastanjelaan, Nijmegen Onderdeel Voorlopig ontwerp Dwarsprofielen Tijgerstraat Documentnummer 1277934-TE-ALG-VO-0006	
Gerek. KAN Gec. WOW Vrijgave AVE	Datum 18-06-2021 Schaal 1:50	Projectnummer 1277934 Blad 01 van 01 Status CONCEPT 2.0 Formaat A1 (594x841mm)	