

Tijdelijke bushalte realiseren  
Hallebord verplaatsen  
Let op LOCATIE BEPALEN IN HET WERK

Tijdelijke bushalte realiseren  
Situering op toebus  
Hallebord verplaatsen

14x Geleidebakens  
h.o.h. 6m ca. 110m


12x Geleidebakens  
h.o.h. 6 m ca. 68m

14x Geleidebakens  
h.o.h. 6m ca. 110m


Tijdelijke bushalte realiseren  
Hallebord verplaatsen

Tijdelijke bushalte realiseren  
Hallebord verplaatsen  
Let op LOCATIE BEPALEN IN HET WERK

Dwarsprofiel a  
Schaal:  
1:100

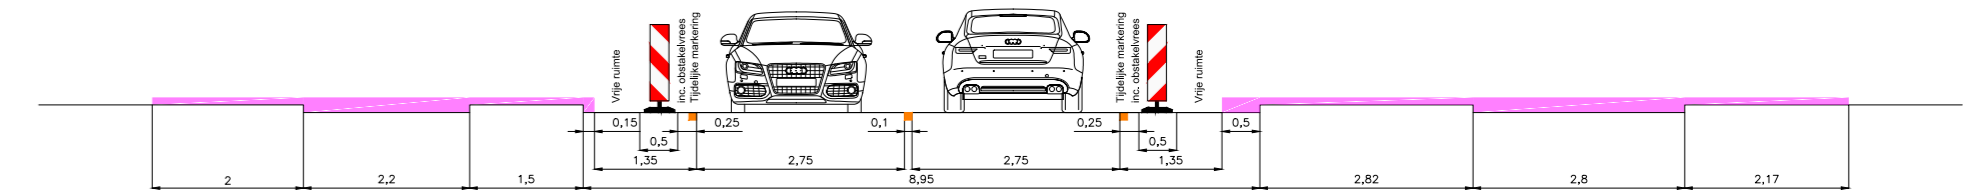

Dwarsprofiel b  
Schaal:  
1:100

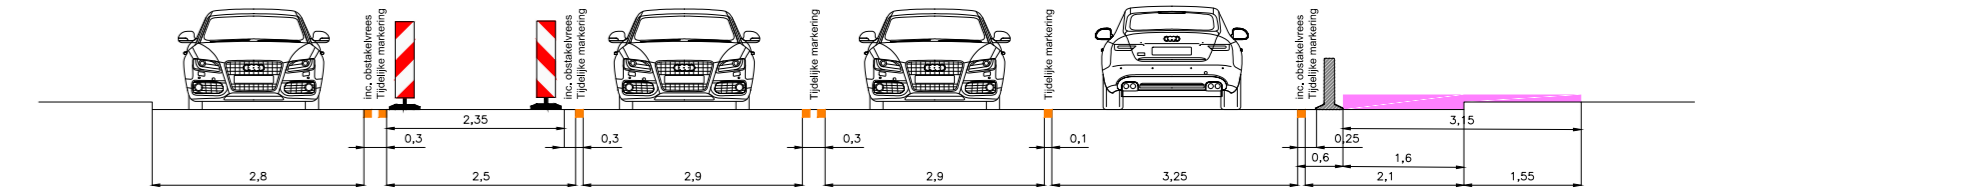

- Werkvak van Geldor
  - Werkvak van de Steen
  - Depot Gebr. van de Steen
  - Tijdelijke parkeerplaats bewoners Graafseweg
  - Tijdelijke bushalte
  - Tijdelijke verlichting
  - Vooraankondiging
- Deze weg is  
dicht  
van 00-04  
tot 04-04