Situatie Deel 1

Schaal 1:500

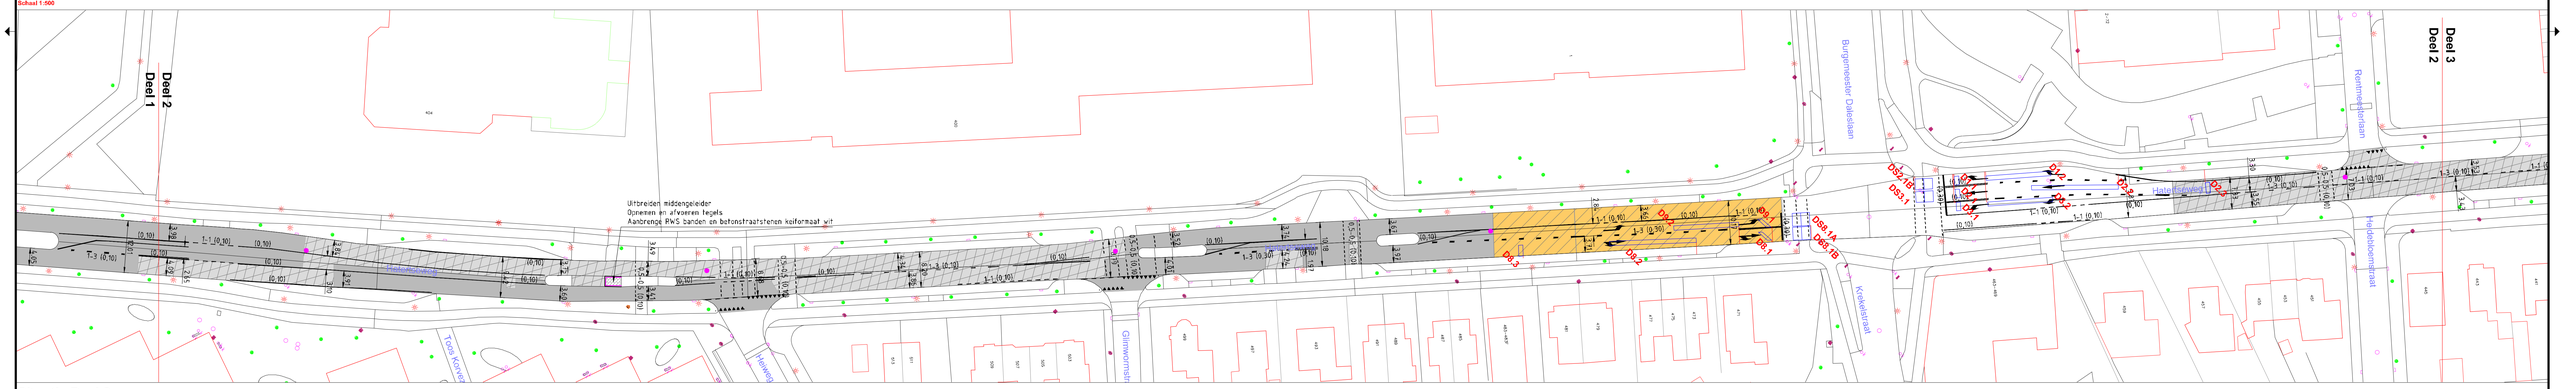

Situatie Deel 2

Schaal 1:200

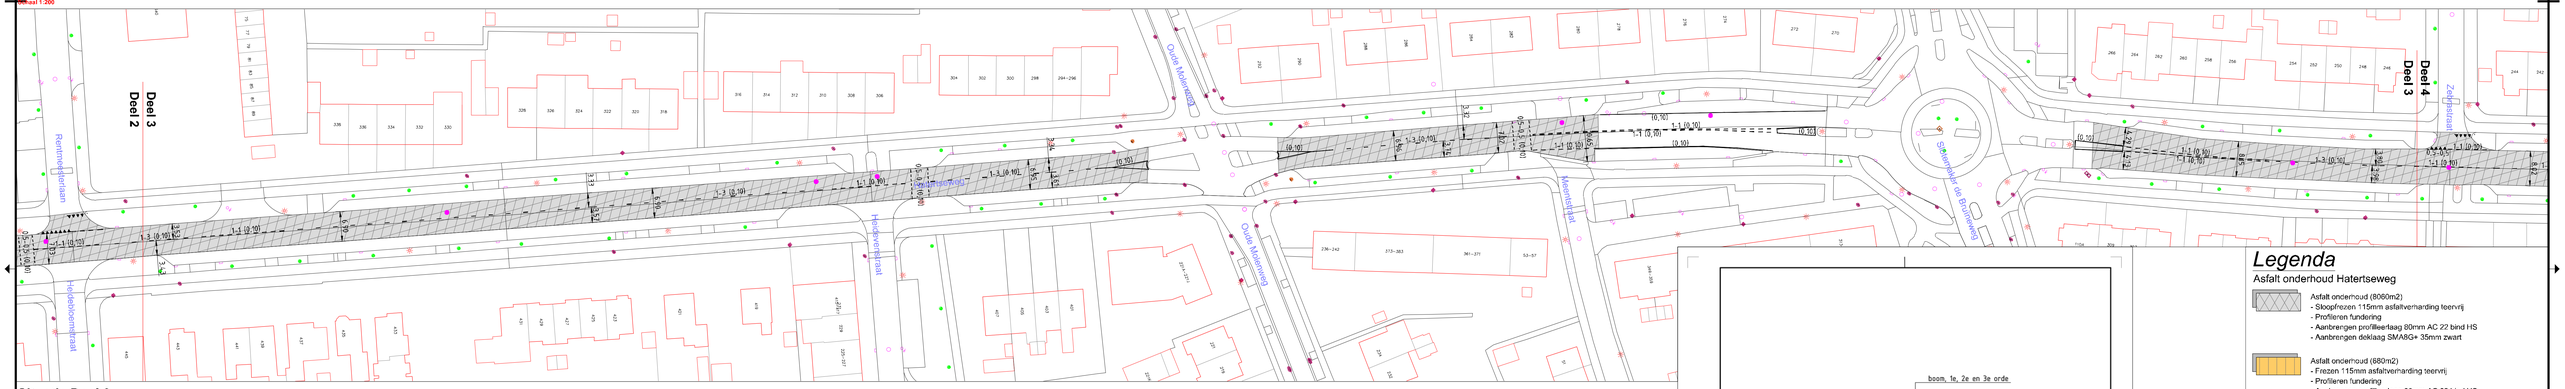

Situatie Deel 3

Schaal 1:200

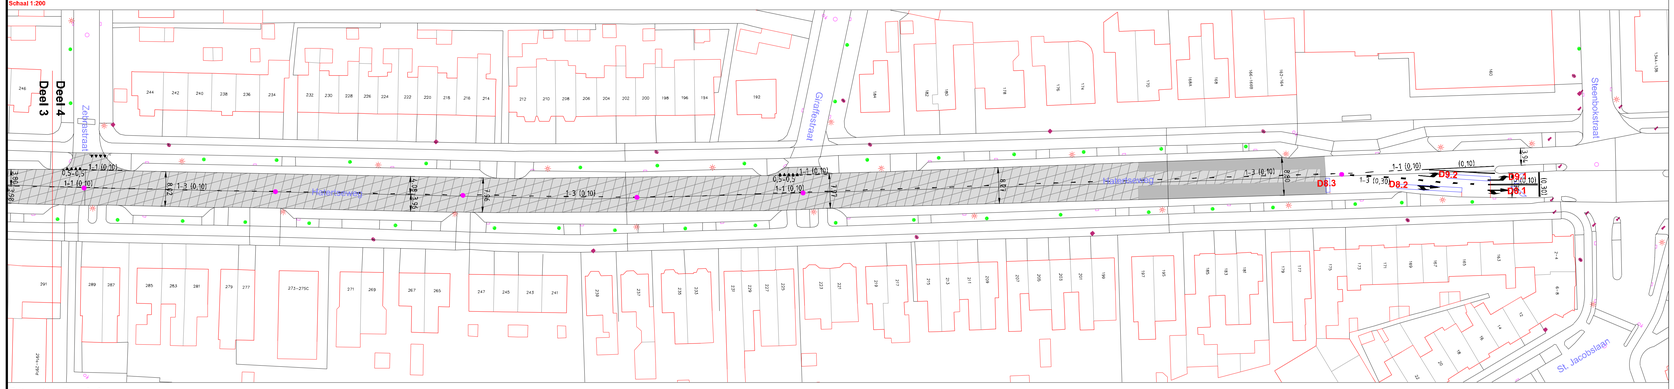

Situatie Deel 4

Schaal 1:200

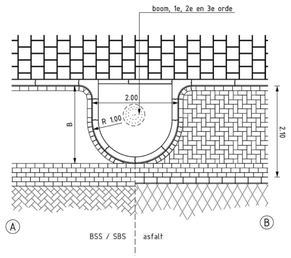

Minimale grootte boomspiegel: (B)
1e orde boom - 2,00 m (standaard)
2e orde boom - 1,50 m
3e orde boom - 1,50 m

Maten in meters, tenzij anders vermeld.

Nijmegen
Afdeling Stadsbeheer
Bureau Kwaliteitsbeheer
Postbus 9105, 6500 HG Nijmegen

Projectfase:	Bestek	Versie: 1	
Status:	Goedgekeurd		
Goedgekeurd:	Stadsbeheer	d.d.	29-02-2020
Aangemaakt:	Jan Gerard Schot	d.d.	29-02-2020
Gewijzigd:		d.d.	
Bestand:	505224-200.dgn	Paraaf:	

Projectnaam: Detailboek
Omschrijving 1: Straatwerk
Omschrijving 2: Boomspiegel in parkeerstrook (langs elementen verharding / asfaltverharding)

Formaat: A4 Plotschaal: 1:50 Bestek: Projektnr: Blad: 203 Nummer: 505224

Legenda

Asfalt onderhoud Hatertseweg

Asfalt onderhoud (8060m2)
- Sloopfrezen 115mm asfaltverharding teervrij
- Profileren fundering
- Aanbrengen profileerlaag 80mm AC 22 bind HS
- Aanbrengen deklaag SMA8G+ 35mm zwart

Asfalt onderhoud (680m2)
- Frezen 115mm asfaltverharding teervrij
- Profileren fundering
- Aanbrengen profileerlaag 80mm AC 22 bind HS
- Aanbrengen deklaag SMA11B 35mm zwart

Asfalt onderhoud (1465m2)
- Frezen 95mm asfaltverharding teervrij
- Aanbrengen asfalt wapening carbophalt
- Aanbrengen tusserlaag 60mm AC 22 bind HS
- Aanbrengen deklaag SMA8G+ 35mm zwart

Asfalt onderhoud (3000m2)
- Frezen 35mm asfaltverharding teervrij
- Aanbrengen deklaag SMA8G+ 35mm zwart

Terugbrengen markering

Slijpen VRI lussen

Locatie rioolput (24 stuks)
Aanbrengen GBS methode

Maten in meters, materialen in mm
Hoogtematen in meters t.o.v. N.A.P.

0 10 20 30 40 50m

Versie	Omschrijving	Get.	Gec.	Goedg.	Datum
5.0	Inmeting verwerkt, specifieke asfalt maatregel uitgewerkt	H.M.Koerts.	S.Willems.	E.Bosveld	01-03-22
4.0	Opmetingen Jonkheer de Cortlaan verwerkt	H.M.Koerts.	S.Willems.	S.Willems.	31-03-22
3.0	Boomspiegel Hatertseweg 509 keerpoeg(s) en markering bushalte Grootstalstraat	H.M.Koerts.	S.Willems.	S.Willems.	25-01-22
2.0	Selectieve detectie verwijderd	H.M.Koerts.	S.Willems.	S.Willems.	11-01-22
1.0	Eerste versie	H.M.Koerts.	S.Willems.	S.Willems.	09-12-21

van gelder
Aannemingsmaatschappij van Gelder B.V.

Opdrachtgever: Nijmegen
Gemeente Nijmegen

Onderhoud Asfalt- en markeringsbestek
Deelopdracht 509 Hatertseweg
Overzichtstekening

Behoort bij:

Blad: 1 van 1
Formaat: A0
Schaal: 1:500
Projectnummer: OZ22002
Contractnummer: 2019-21

Status: Definitief | Versie: 5.0 | Tekeningnummer: OZ22002-DO 509-UO-001-5.0

© van Gelder

O:\AANNO\Projectcoordinatie\Wegbeheer\2022\OZ22002 - Nijmegen asfaltonderhoud\25\Deelopdrachten\509 Hatertseweg\3. Ontwerp incl. toevoegingen\OZ22002-DO 509-UO-001-5.0 Hatertseweg.dwg