



Situatie Deel 1

Schaal 1:200

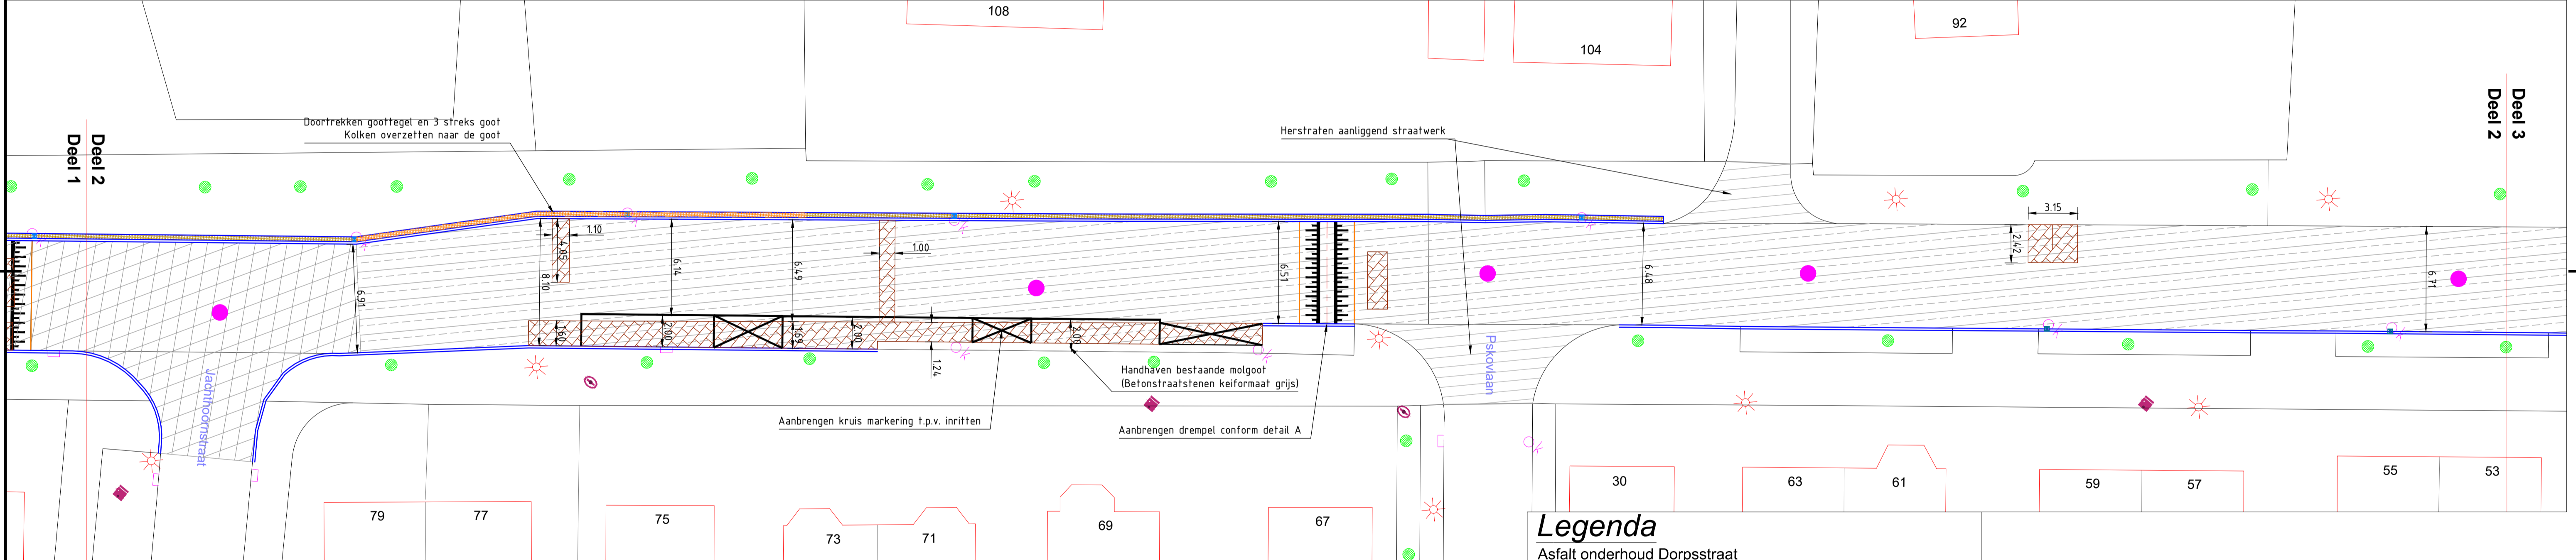

Situatie Deel 2

Schaal 1:200

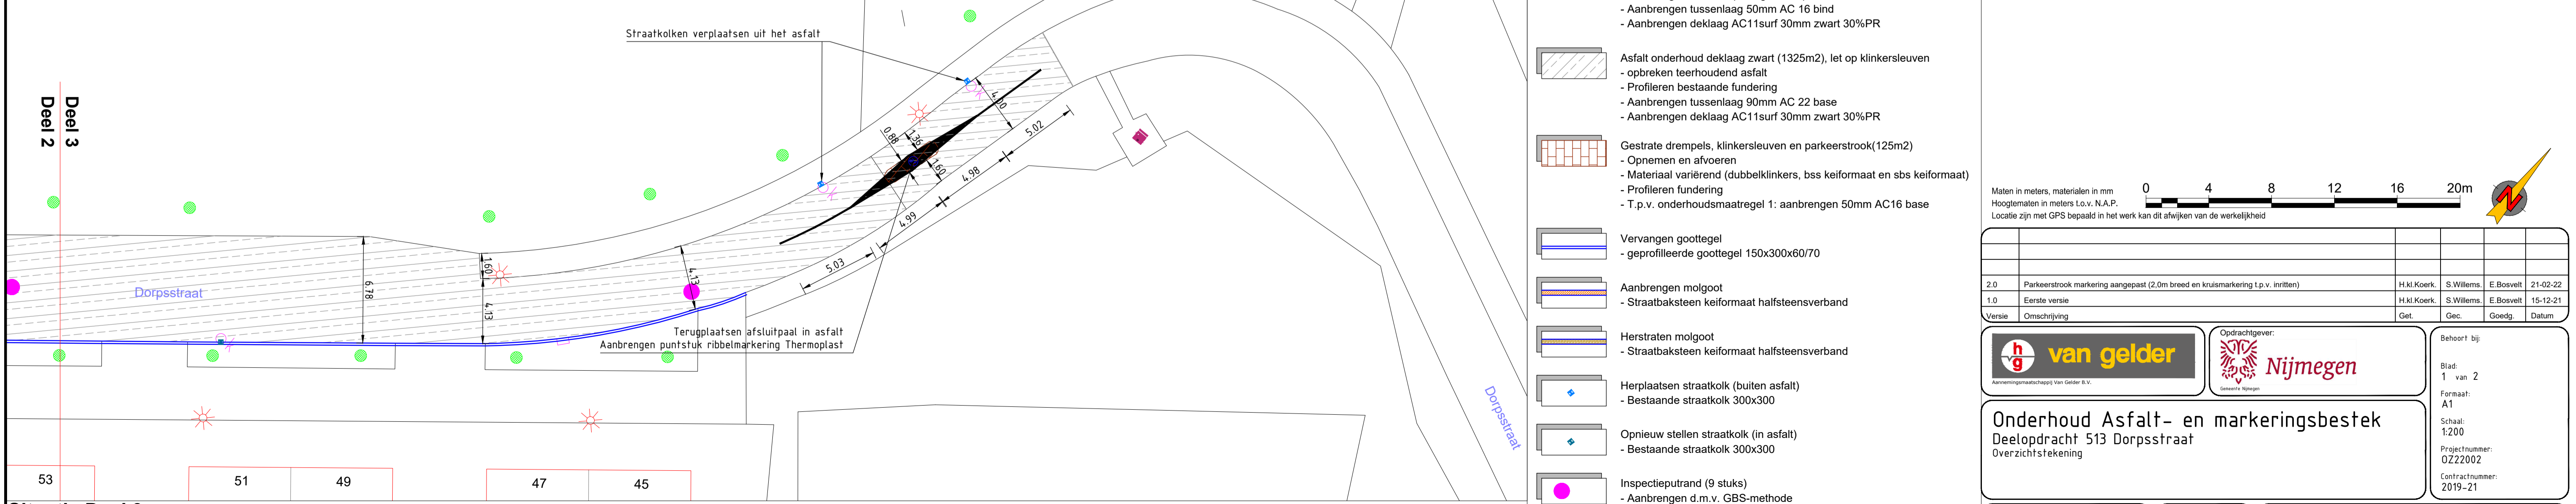


Situatie Deel 3

Schaal 1:200

Legenda

- Asfalt onderhoud Dorpsstraat**
- Asfalt onderhoud deklaag zwart (1340m²), let op klinkersleuven
 - Frezen 80mm asfaltverharding teevrij
 - Aanbrengen asfalt wapening: Carbophalt
 - Aanbrengen tussenlaag 50mm AC 16 bind
 - Aanbrengen deklaag AC11surf 30mm zwart 30%PR
 - Asfalt onderhoud deklaag zwart (1325m²), let op klinkersleuven
 - opbreken teerhoudend asfalt
 - Profileren bestaande fundering
 - Aanbrengen tussenlaag 90mm AC 22 base
 - Aanbrengen deklaag AC11surf 30mm zwart 30%PR
 - Gestrate drempels, klinkersleuven en parkeerstrook(125m²)
 - Opnemen en afvoeren
 - Materiaal variërend (dubbelklinkers, bss keifmaat en sbs keifmaat)
 - Profileren fundering
 - T.p.v. onderhoudsmaatregel 1: aanbrengen 50mm AC16 base
 - Vervangen goottegel
 - geprofileerde goottegel 150x300x60/70
 - Aanbrengen molgoot
 - Straatbaksteen keifmaat halfsteensverband
 - Herstraten molgoot
 - Straatbaksteen keifmaat halfsteensverband
 - Herplaatsen straatkolk (buiten asfalt)
 - Bestaande straatkolk 300x300
 - Opnieuw stellen straatkolk (in asfalt)
 - Bestaande straatkolk 300x300
 - Inspectieputrand (9 stuks)
 - Aanbrengen d.m.v. GBS-methode
 - Aanbrengen marking
 - doorgetrokkenstreep 0,10m breed (parkeerstrook)

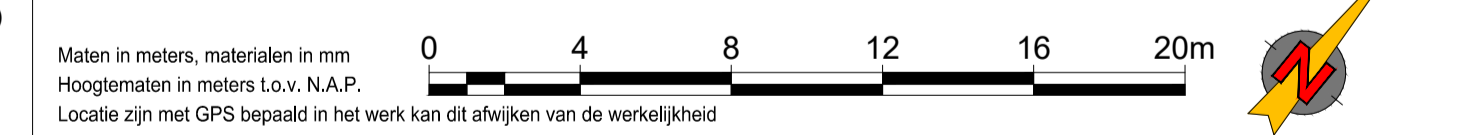

Maten in meters, materialen in mm		Hoogtematen in meters Lo.v. N.A.P.		Locatie zijn met GPS bepaald in het werk kan dit afwijken van de werkelijkheid	
Versie	Omschrijving	Get.	Gec.	Goedg.	Datum
2.0	Parkeerstrook marking aangepast (2,0m breed en kruismarkering t.p.v. inritten)	H.kl.Koerk.	S.Willems.	E.Bosvelt	21-02-22
1.0	Eerste versie	H.kl.Koerk.	S.Willems.	E.Bosvelt	15-12-21


Opdrachtgever: **Nijmegen**

van gelder

Onderhoud Asfalt- en markeringsbestek
Deelopdracht 513 Dorpsstraat
Overzichtstekening

Behoort bij:
Blad: 1 van 2
Formaat: A1
Schaal: 1:200
Projectnummer: OZZ2002
Contractnummer: 2019-21

Status: Definitief	Versie: 2.0	Tekeningnummer: OZZ2002-DO 513-UO-001-2.0
---------------------------	--------------------	--

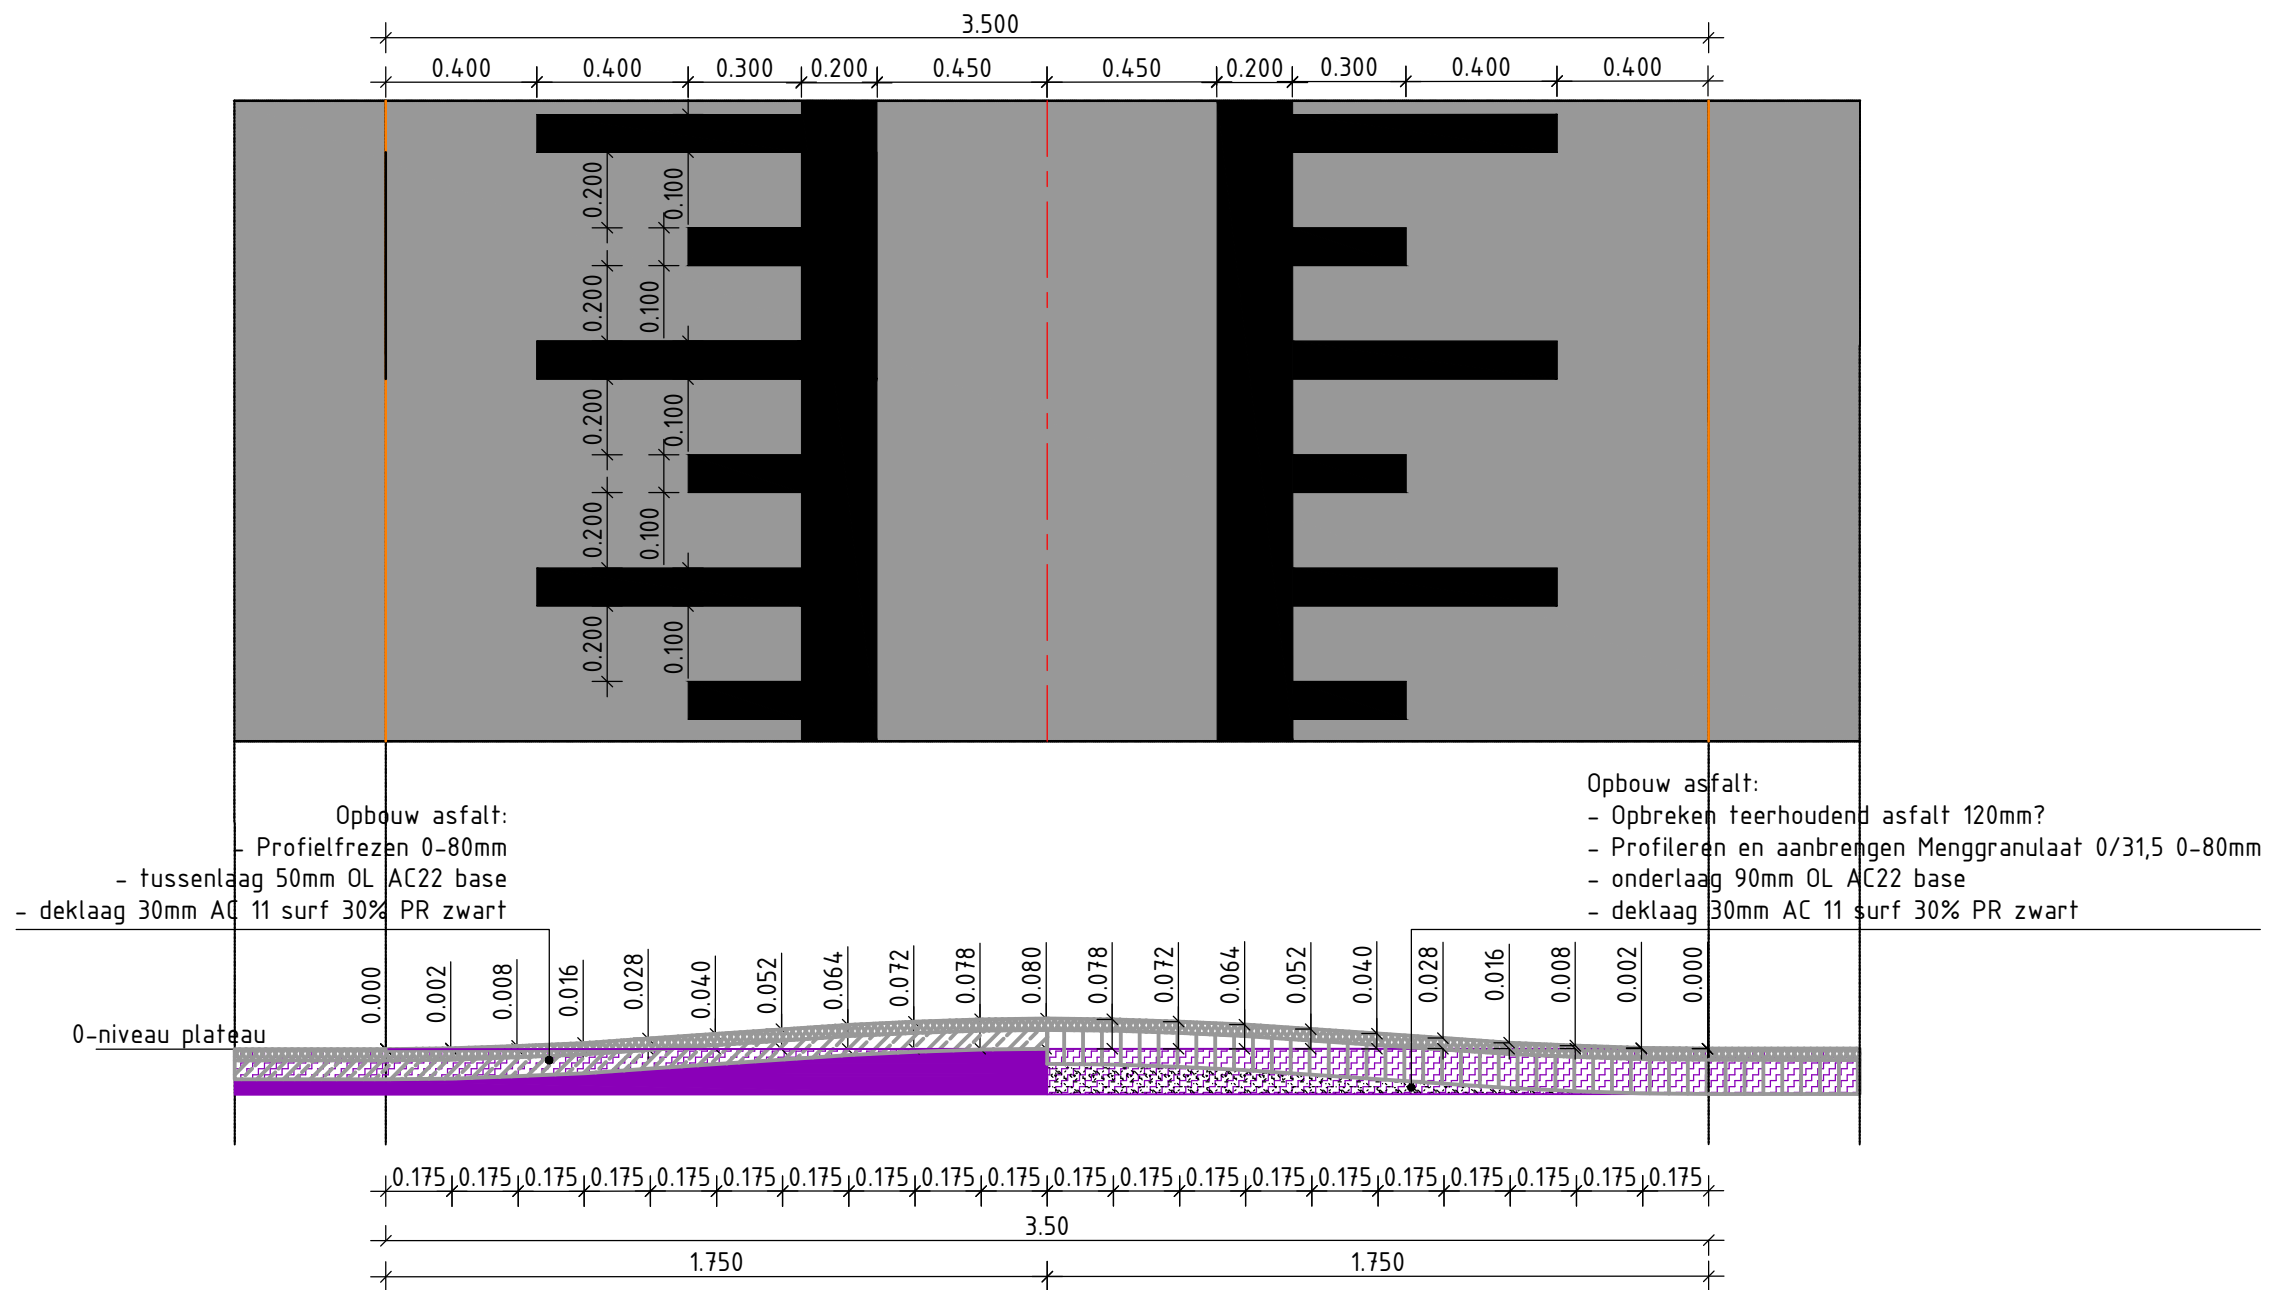

DETAIL A: VERKEERSDREMPEL 8/350 H=0.08m (STANDRAAD 30KM/H)

schaal 1:20

Maten in meters, materialen in mm
 Hoogtematen in meters t.o.v. N.A.P.



Behoort bij:
 Blad: 2 van 2
 Formaat: A3
 Schaal: 1:20
 Projectnummer: OZ22002
 Contractnummer: 2019-21

Onderhoud Asphalt- en markeringsbestek
 Deelopdracht 513 Dorpsstraat
 Detail A

Status: Concept

Versie: 1.0

Tekeningnummer: OZ22002-DO 513-UO-002-1.0