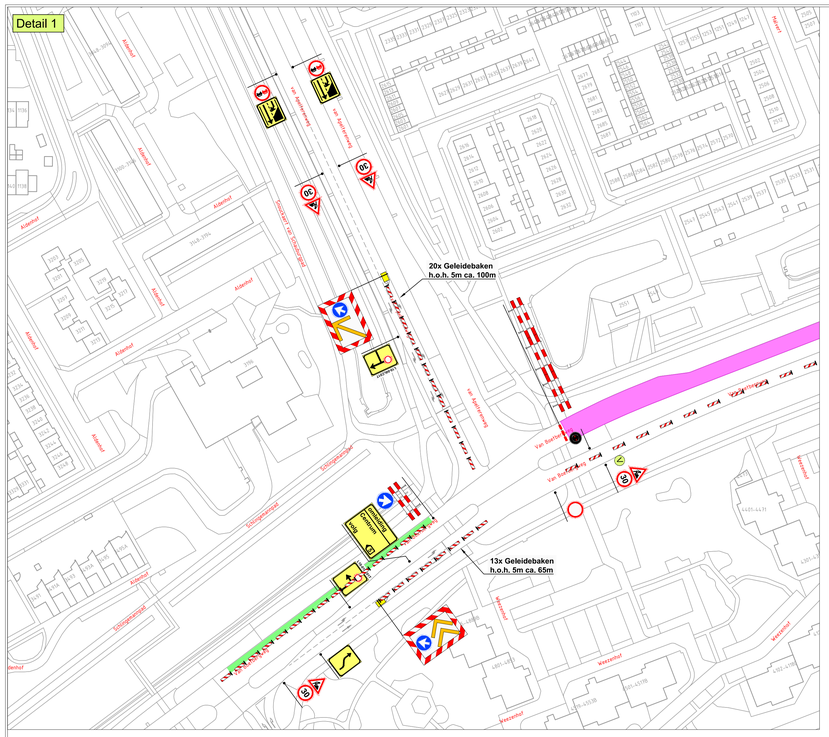

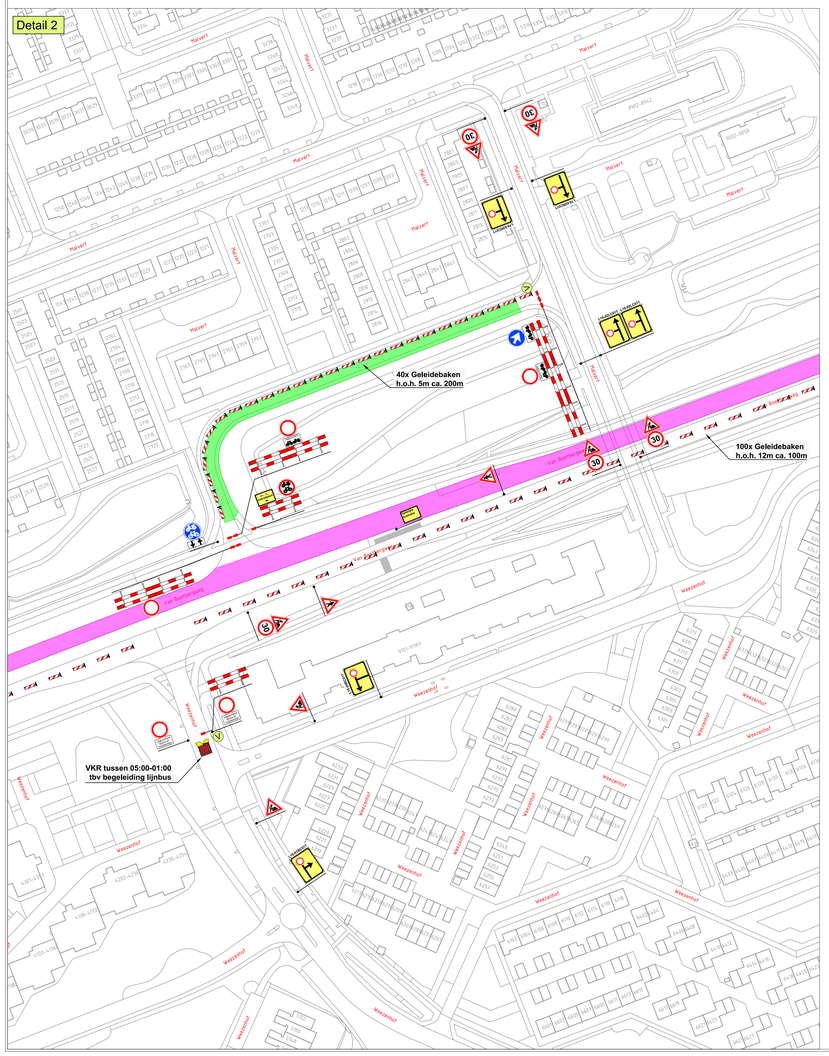

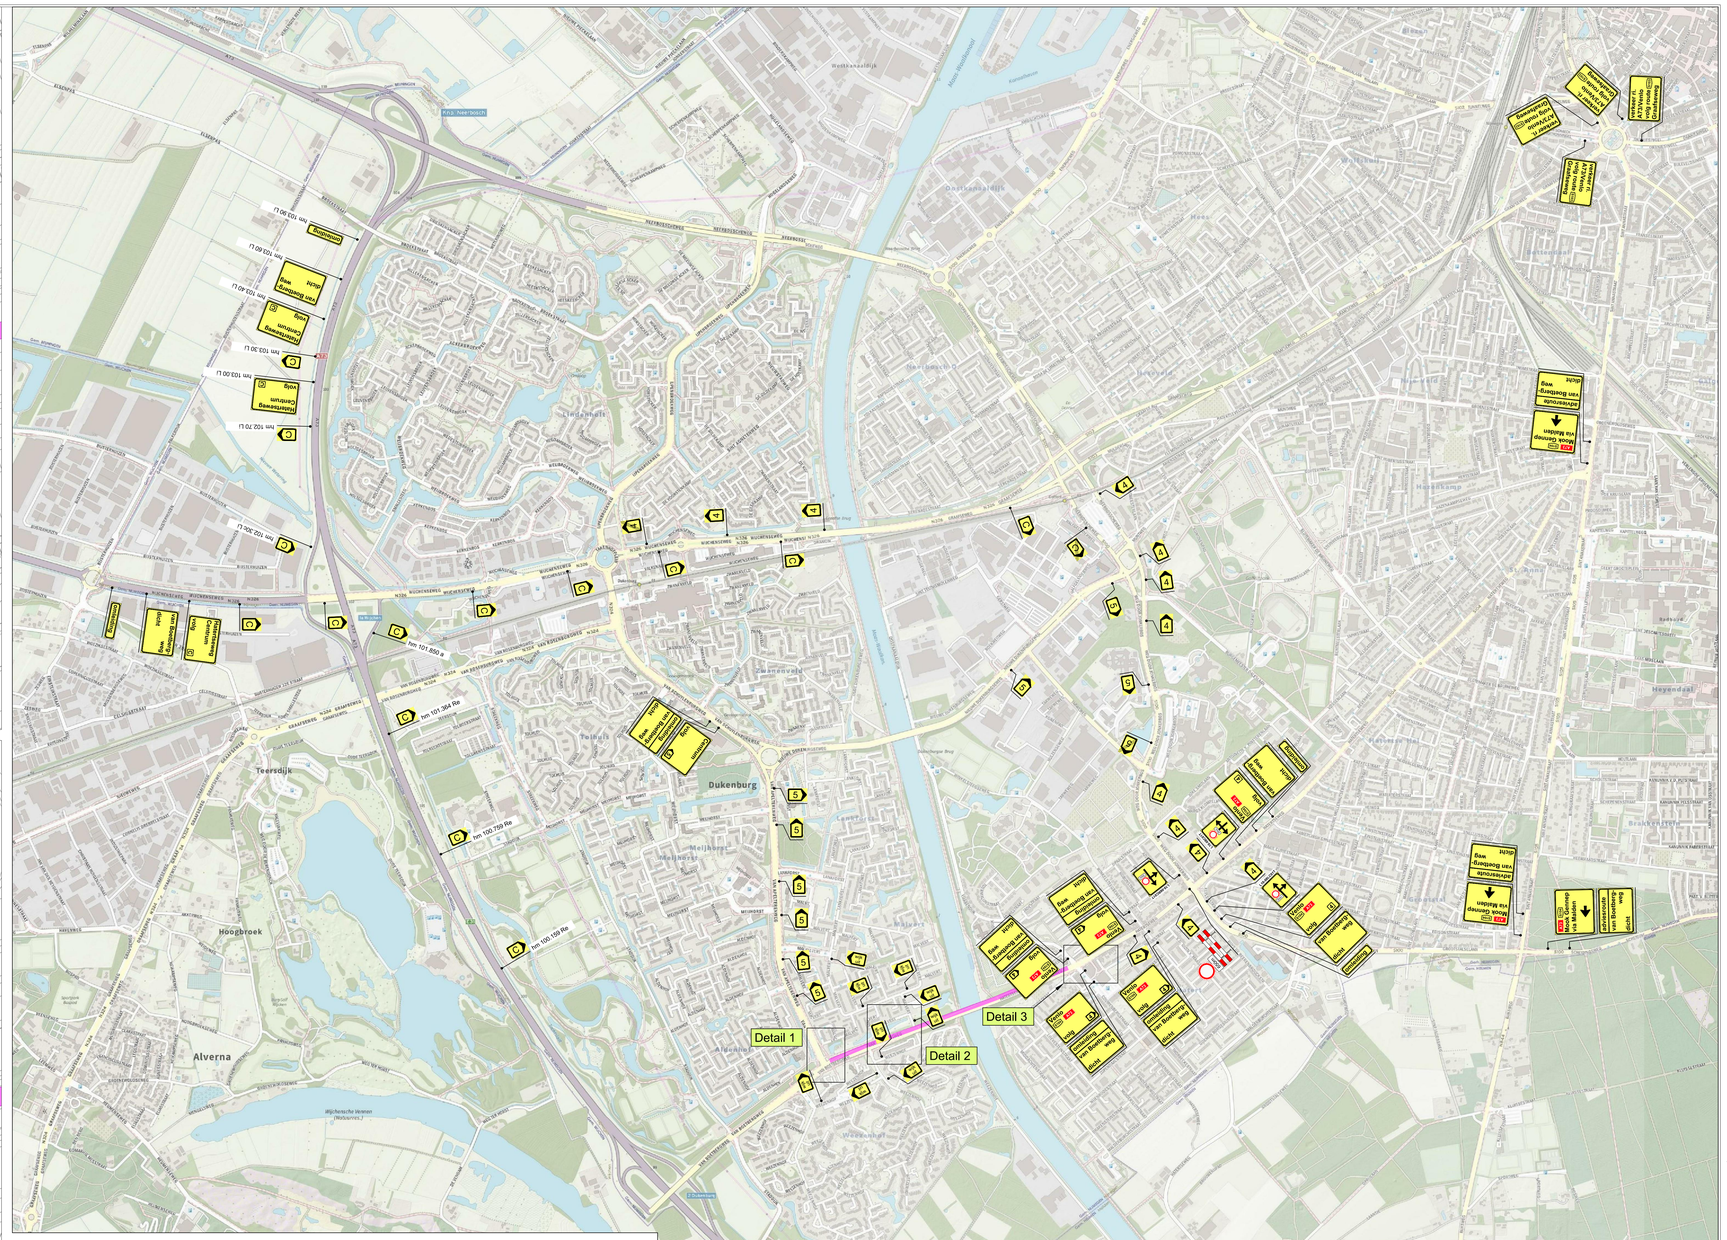

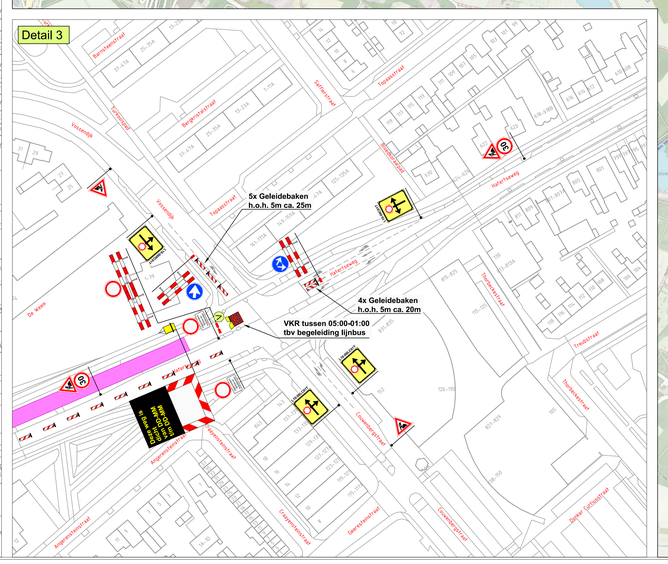

Werkvak

Vooraankondiging:

Verkeersregelaar

Tijdelijke verharding

Opstelvak materieel van Gelder

Deze weg is dicht van DD-MM t/m DD-MM

Project / omschrijving:
Gemeente Nijmegen
Nijmegen
Fase 1 Van Boetbergweg

Van DD-MM t/m DD-MM
Van 00:00 uur tot 00:00 uur

van gelder

BUKO. INFRASUPPORT

Tekening	Ontwerper	Goedkeuring	Schaal	N.V.T.	Bestekcode
N. Bruijnincks	N. Bruijnincks	M. Boelen	Formaat	A0	NBR 22.0087.3
Datum: 24-02-2022	Datum: 04-03-2022	Datum: 04-03-2022	Versie:	2	