


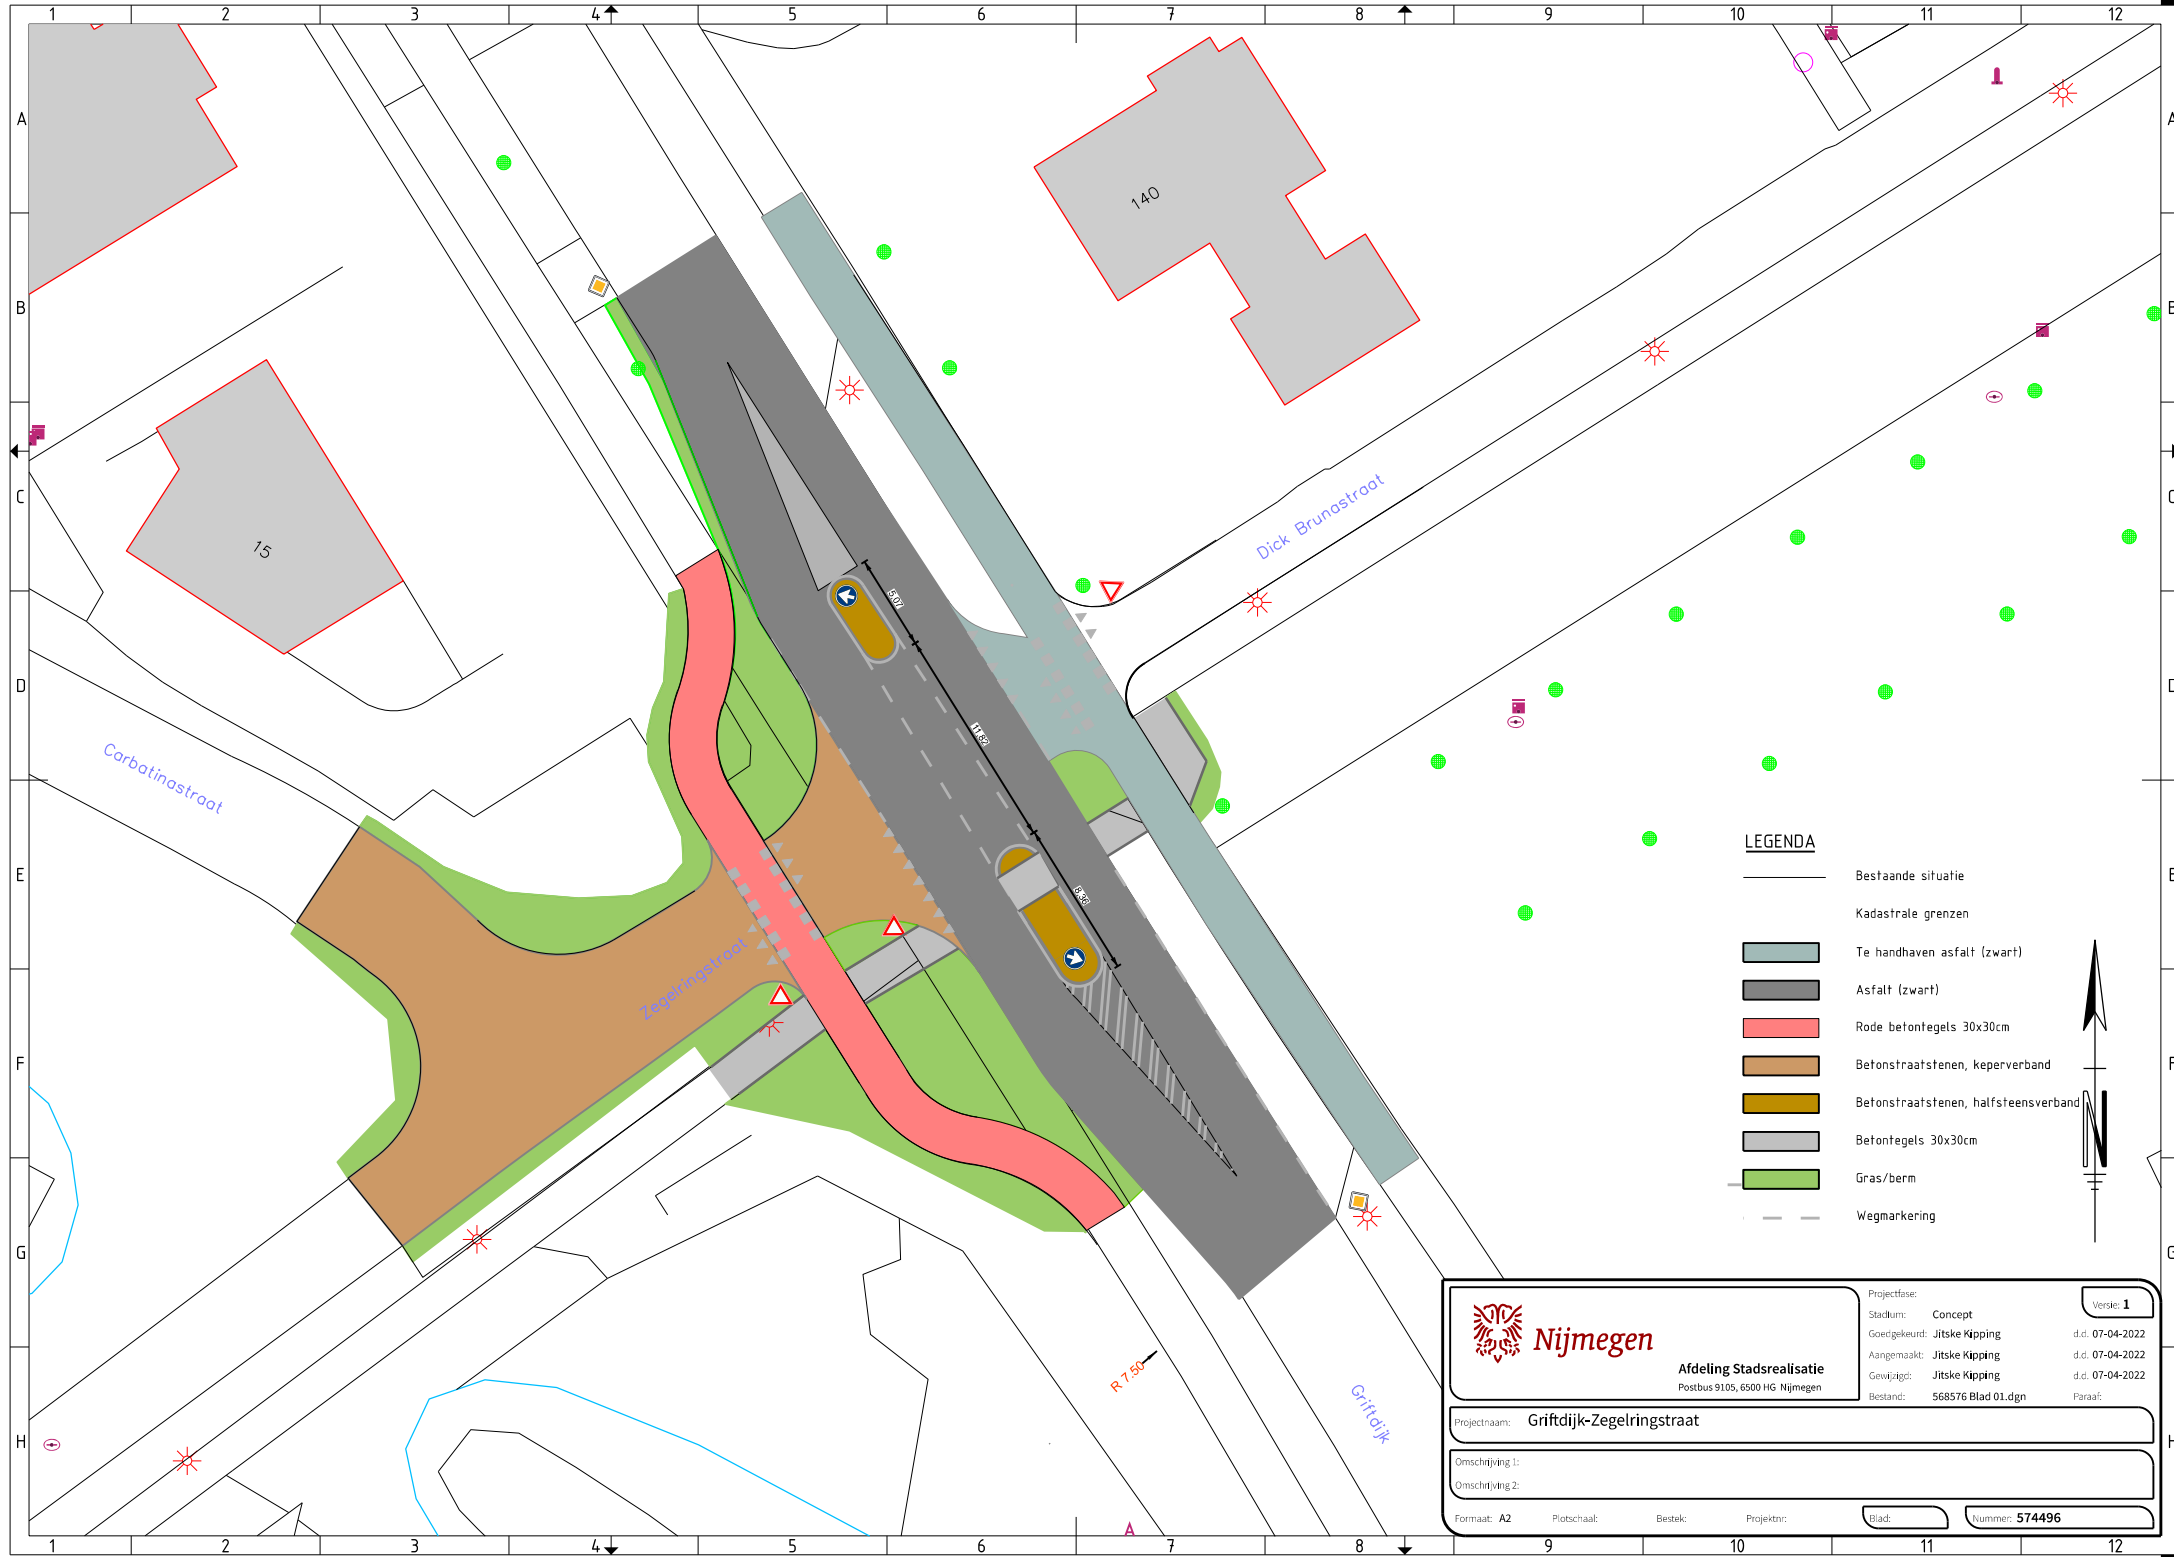

LEGENDA

- Bestaande situatie
- Kadastrale grenzen
- Te handhaven asfalt (zwart)
- Asfalt (zwart)
- Rode betontegels 30x30cm
- Betonstraatstenen, keperverband
- Betonstraatstenen, halfsteensverband
- Betontegels 30x30cm
- Gras/berm
- Wegmarkering



Afdeling Stadsrealisatie
Postbus 9105, 6500 HG Nijmegen

Projectfase: Concept
Stadium: Jitske Kipping
Goedgekeurd: Jitske Kipping
Aangemaakt: Jitske Kipping
Gewijzigd: Jitske Kipping
Bestand: 568576 Blad 01.dgn
Versie: 1
d.d. 07-04-2022
d.d. 07-04-2022
d.d. 07-04-2022
Paraaf:

Projectnaam: Grifdijk-Zegelringstraat

Omschrijving 1:

Omschrijving 2:

Formaat: A2

Plotschaal:

Bestek:

Projectnr:

Blad:

Nummer: 574496